

VODOVOD

— VODOVOD
— KANALIZACE


2312/10


Platí pouze s vyjádřením

č.v. 247/23 ze dne 17. 8. 2023

1266/13

VODOVODY spol. s r.o.
NA LÁNECH 3
570 01 LITOMYŠL
tel., fax 461 612 169
IČO: 62062948 DIČ: CZ62062948

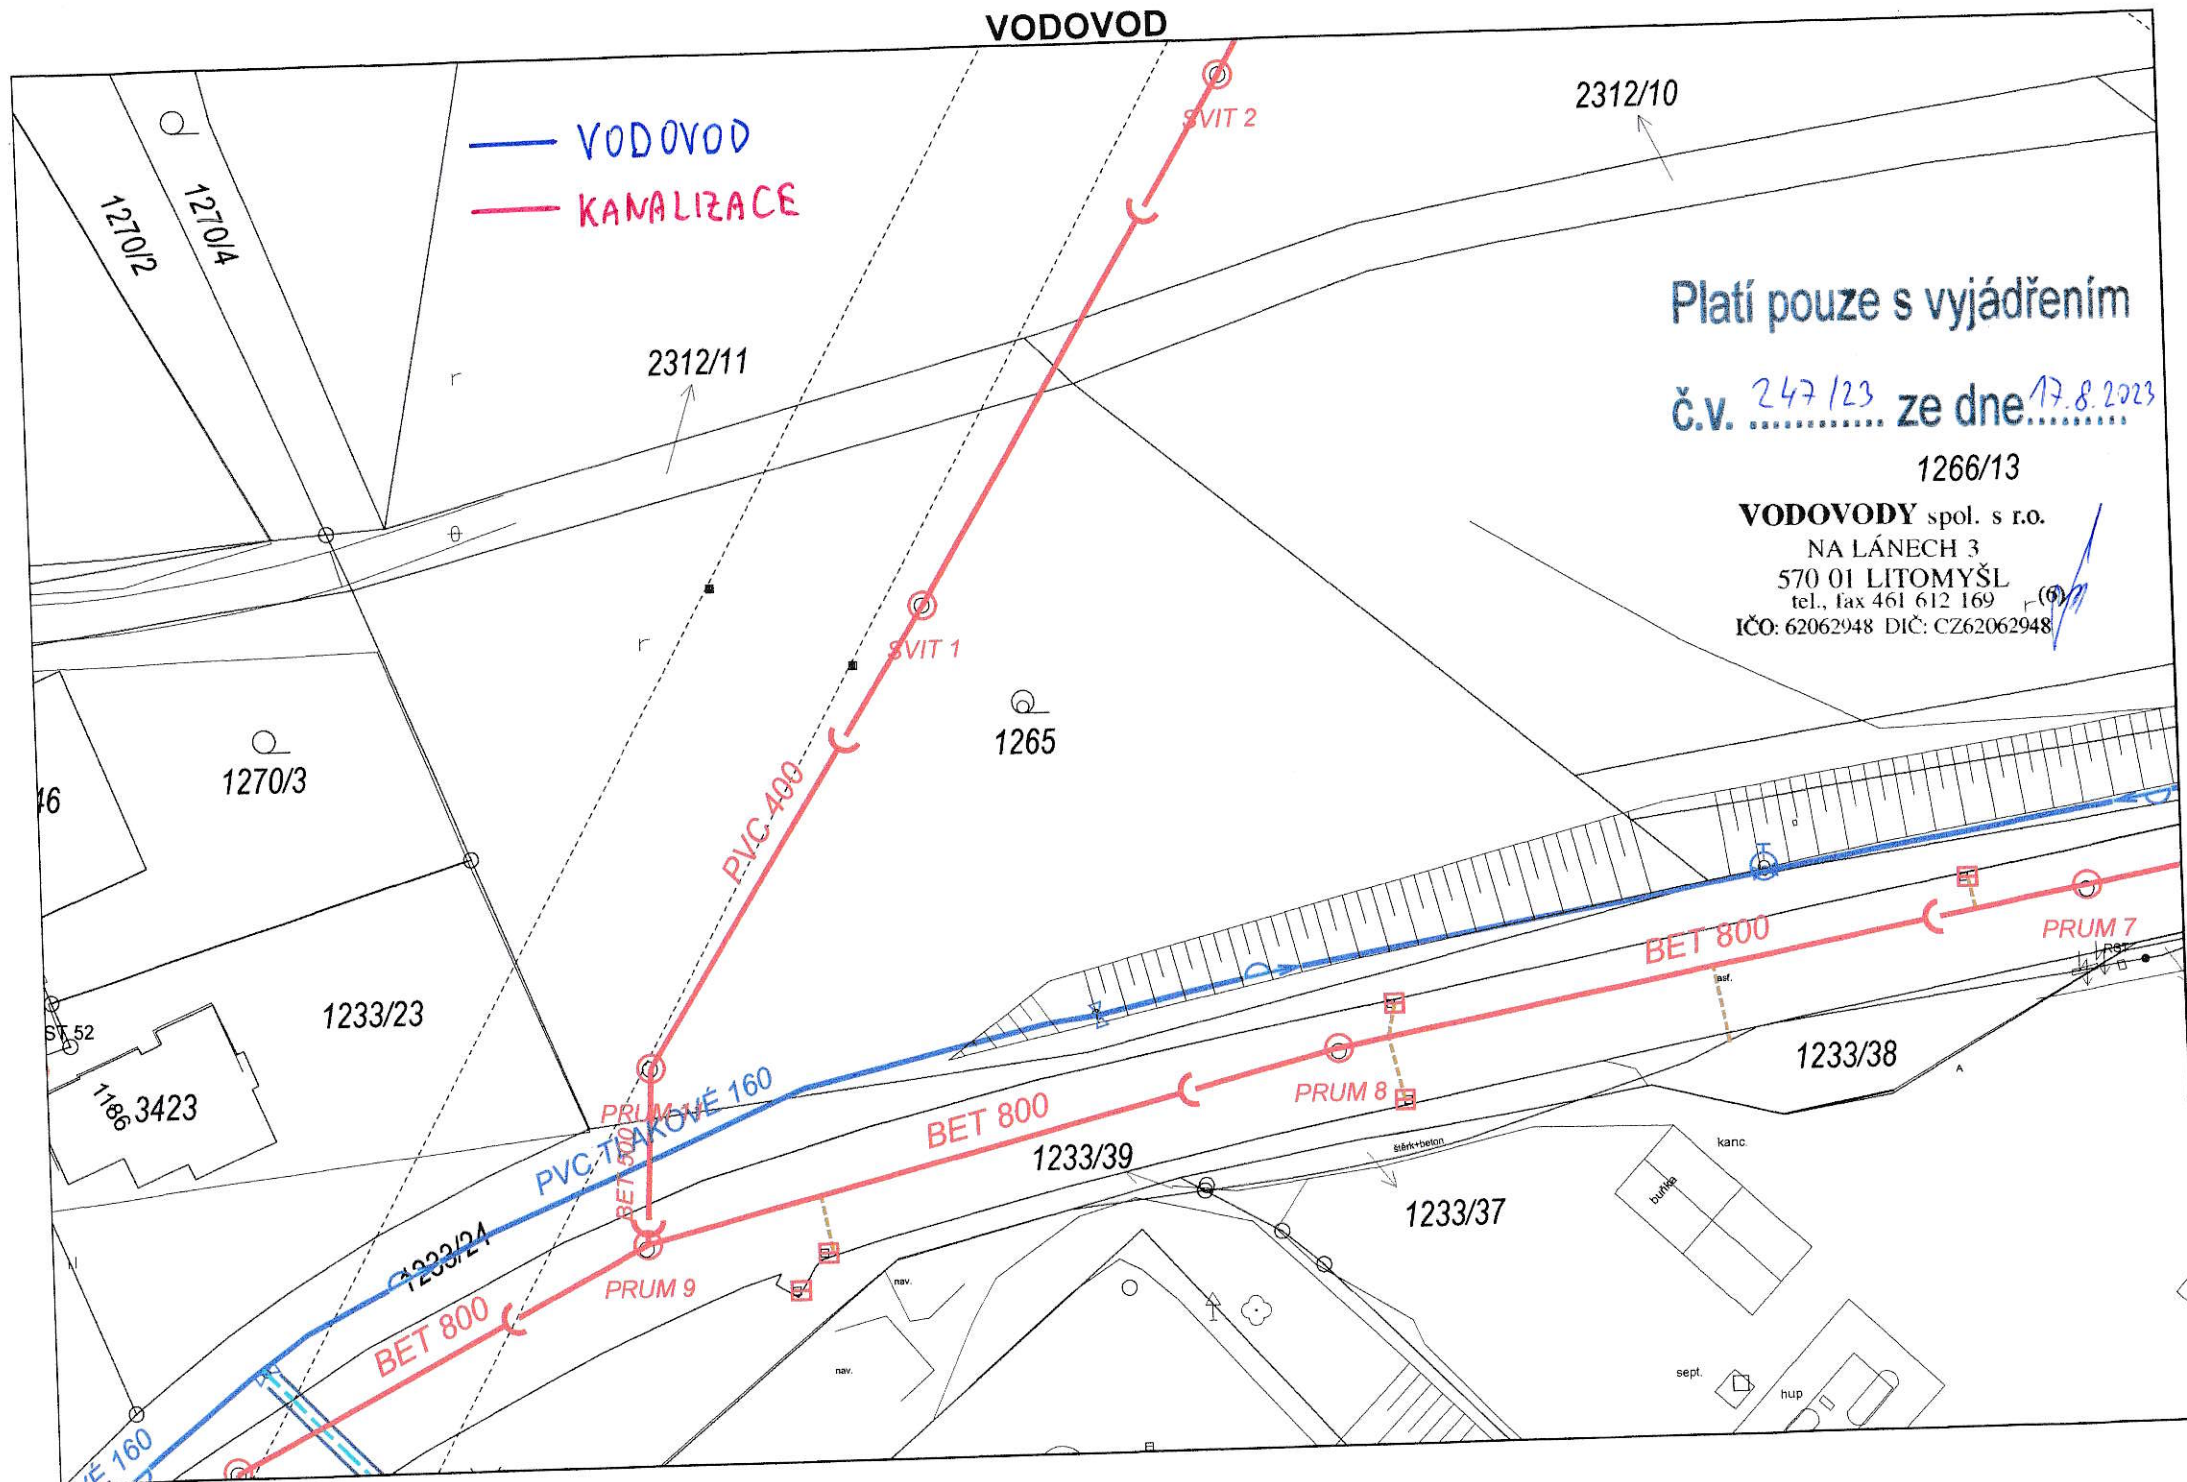

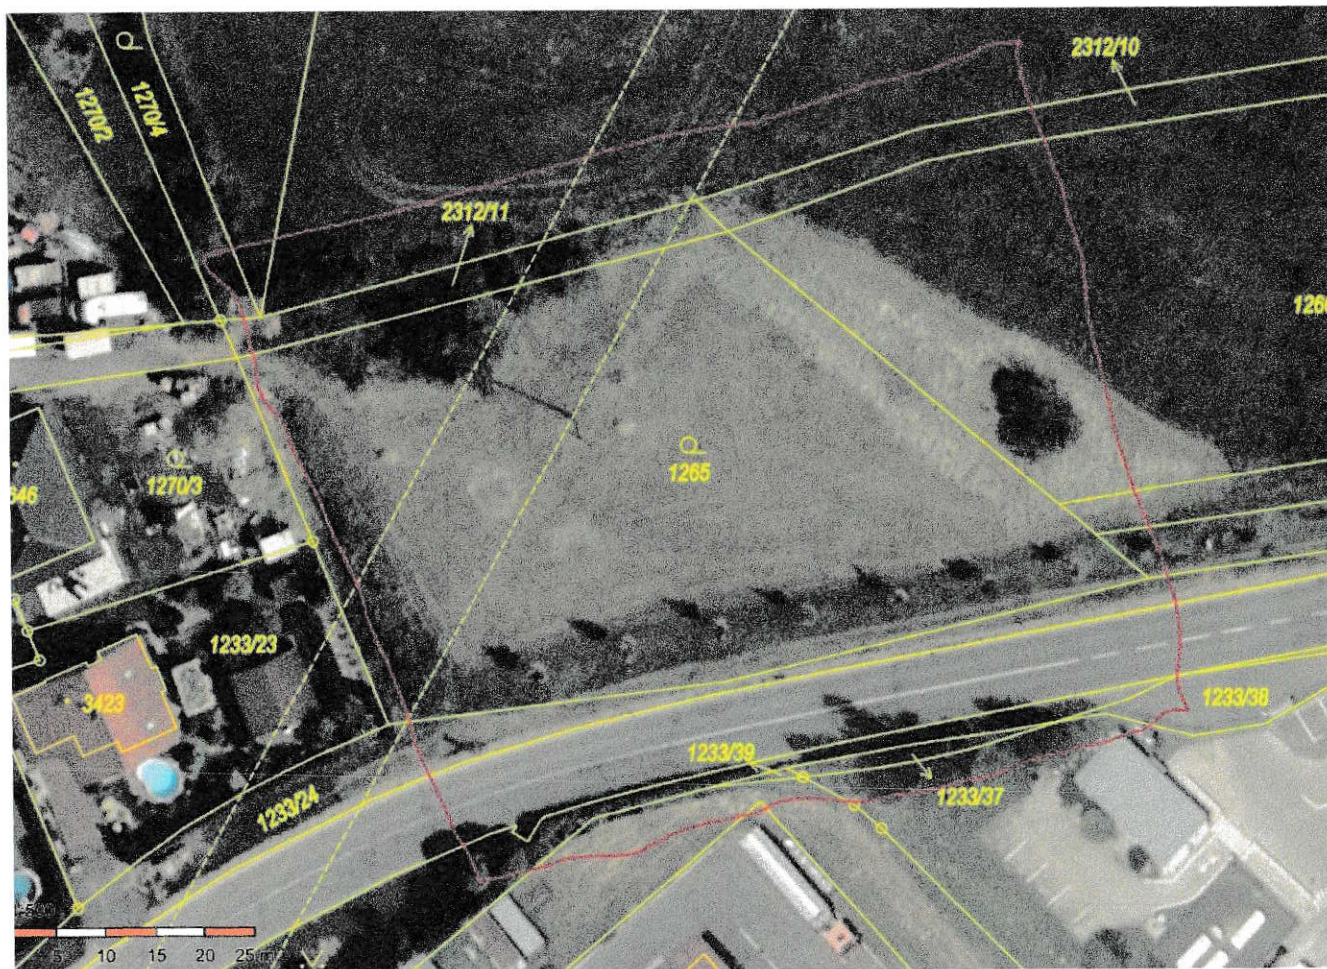

Platí pouze s vyjádřením

č.v. 247/23 ze dne 17.8.2023

VODOVODY spol. s r.o.
NA LÁNECH 3
570 01 LITOMYŠL
tel., fax 461 612 169 (6)
IČO: 62062948 DIČ: CZ62062948