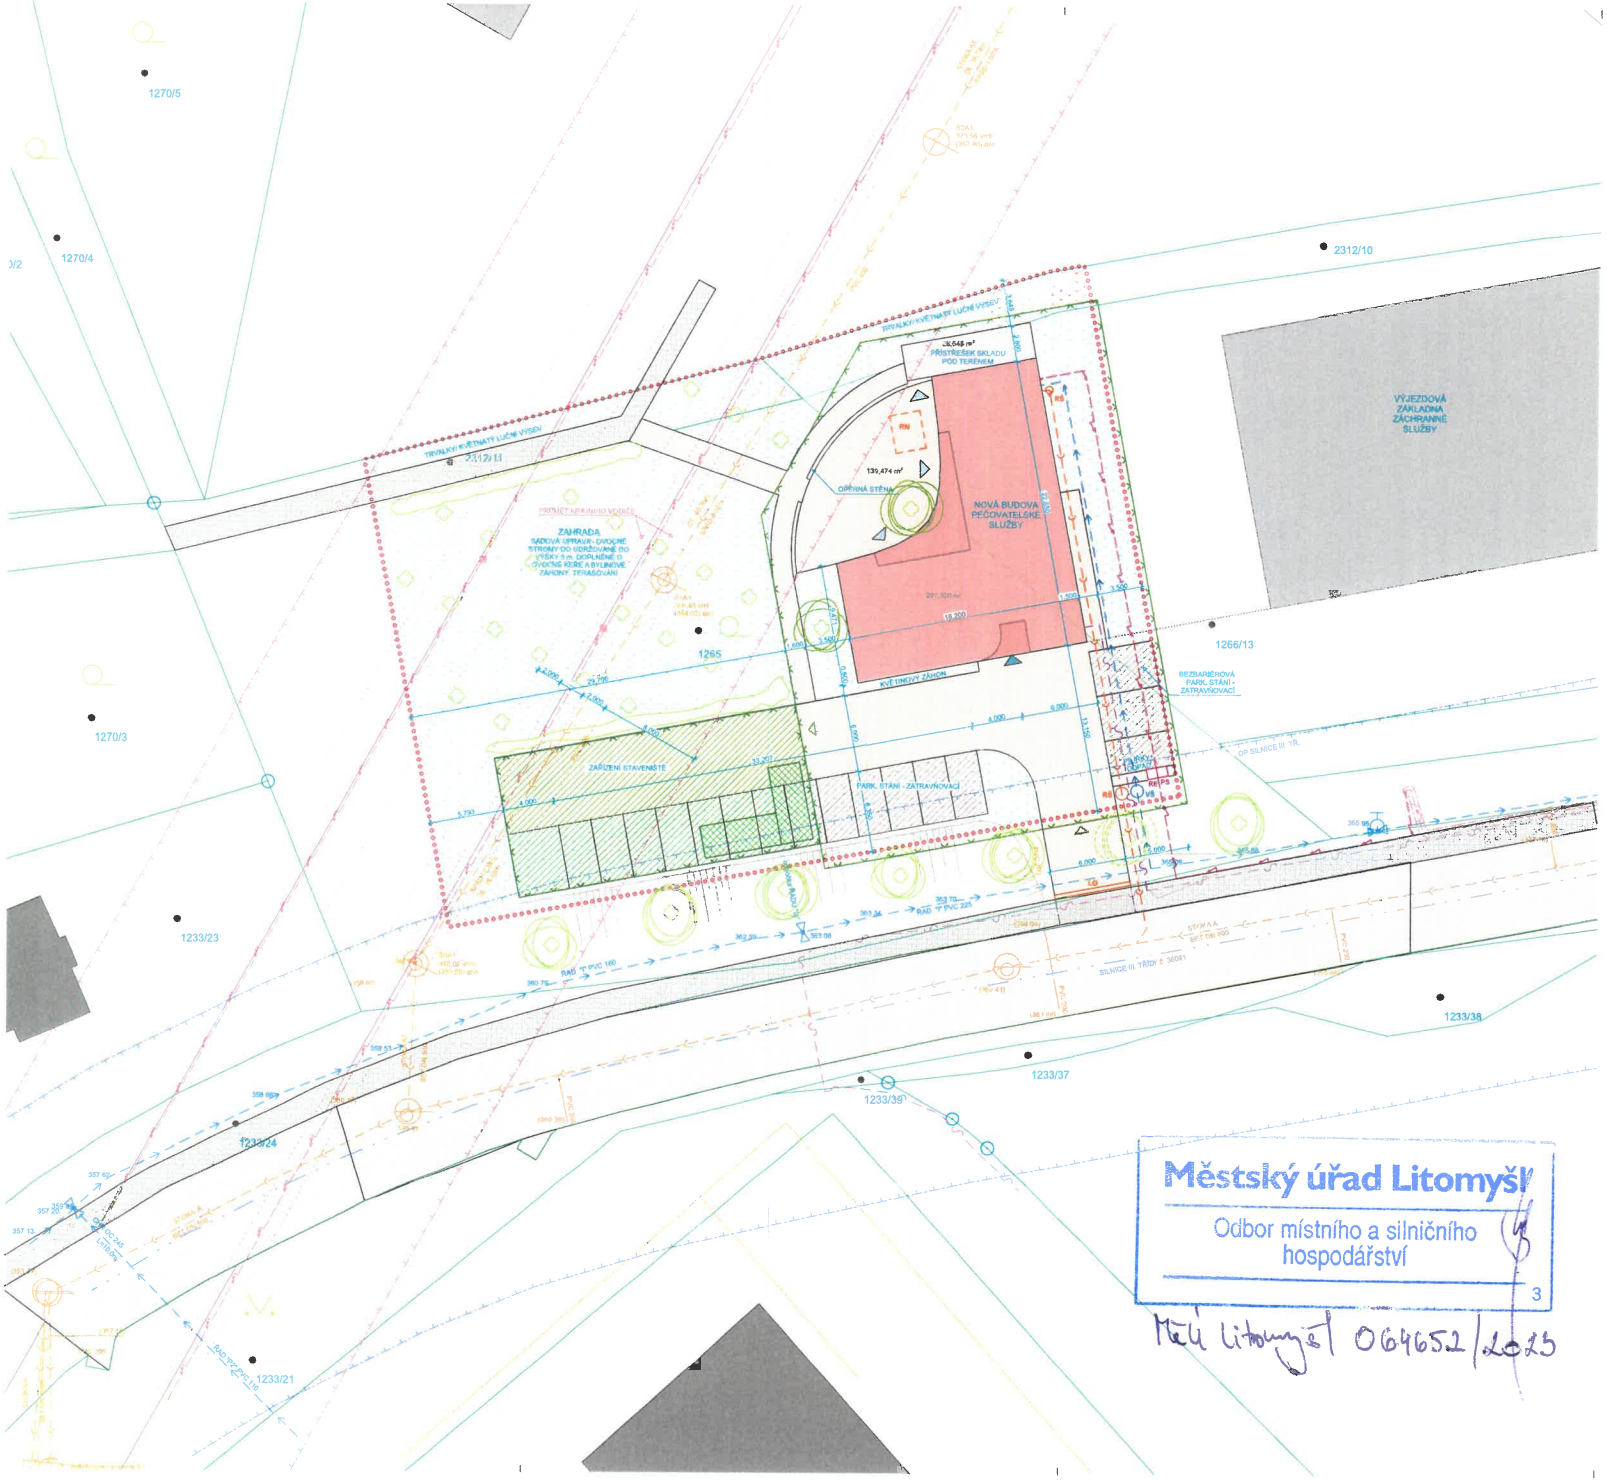

LEGENDA

- 1266 Parcela dle KN.
- Hranice řešeného území / budoucího pozemku
- Řešená stavba - hlavní objekt
- Řešená stavba - sklad pod terénem
- Sousední budovy
- Povolená nerealizovaná objekty
- Asfaltová komunikace - silnice III tř.
- Zpevněné plochy - obecní chodník
- Navrž. zpev. plochy bez rozlišení, upřesněno v DSP
- Zpevněné plochy zatrávňovací
- Plocha zahradních úprav

ZOV

- Oplocení staveniště
- Zařízení staveniště - zpevněná plocha.
- Stavební buňky

LEGENDA ZNAČEK

STÁVAJÍCÍ STAV/NÁVRH
PRVKY A OBJEKTY TECHNICKÉ INFRASTRUKTURY

- Odbočka řadu
- Hydrant
- VŠ Vodoměrná šachta
- Kanalizační šachta
- UV Vpusť
- RŠ Revizní šachta
- Liniové odvodnění
- Propustek
- RN Retenční nádrž
- Sloup/stožár VN
- PS Pojistková skříň
- RE Elektroměrový rozvaděč

STÁVAJÍCÍ/NÁVRH
VEDENÍ TECHNICKÉ INFRASTRUKTURY

- Vodovodní řadí přípojka
- Splašková kanalizační přípojka
- Nadzemní vedení VN 10 kV
- Podzemní vedení NN/ přípojka
- Sdělovací vedení/ přípojka

OCHRANNÁ A BEZPEČNOSTNÍ PÁSMA

- Ochranné pásmo vedení VN (10 m od průmětu krajních vodičů)
- Průmět vodičů VN a ochranný pás 2 m od průmětu krajních vodičů
- Ochranné pásmo silnice III. tř. - 15 m od osy komunikace

Městský úřad Litomyšl
Odbor místního a silničního hospodářství
3
Měú Litomyšl 064652/2023

Název stavby:
Nová budova pečovatelské služby FCHL
Místo stavby:
p.č. 1265, 1266/12, K.ú. Litomyšl [685674]
Objednatel: Farní charita Litomyšl

Autor projektu:	Fplan, Ing. arch. Jan Májek	
HIP:	Ing. František Májek	
Vedoucí projektant:	Ing. František Májek	
Vypracoval:	Ing. arch. Jan Májek	
Kraj: Pardubický	M.Ú. : Litomyšl	
Investor : --		
Objekt:	SO 01 - Budova pečovatelské služby	
Část :	C Situace	
Výkres :	Koordinační situační výkres	

Fplan
Číslo zakázky: 114-23-07
Stupeň PD: DÚR
Datum: 08/2023
Měřítko: 1:200
Formát: 8 x A4
Č. Výkresu: C.3