



SITUACE ŠIRŠÍCH VZTAHŮ M 1 : 10 000

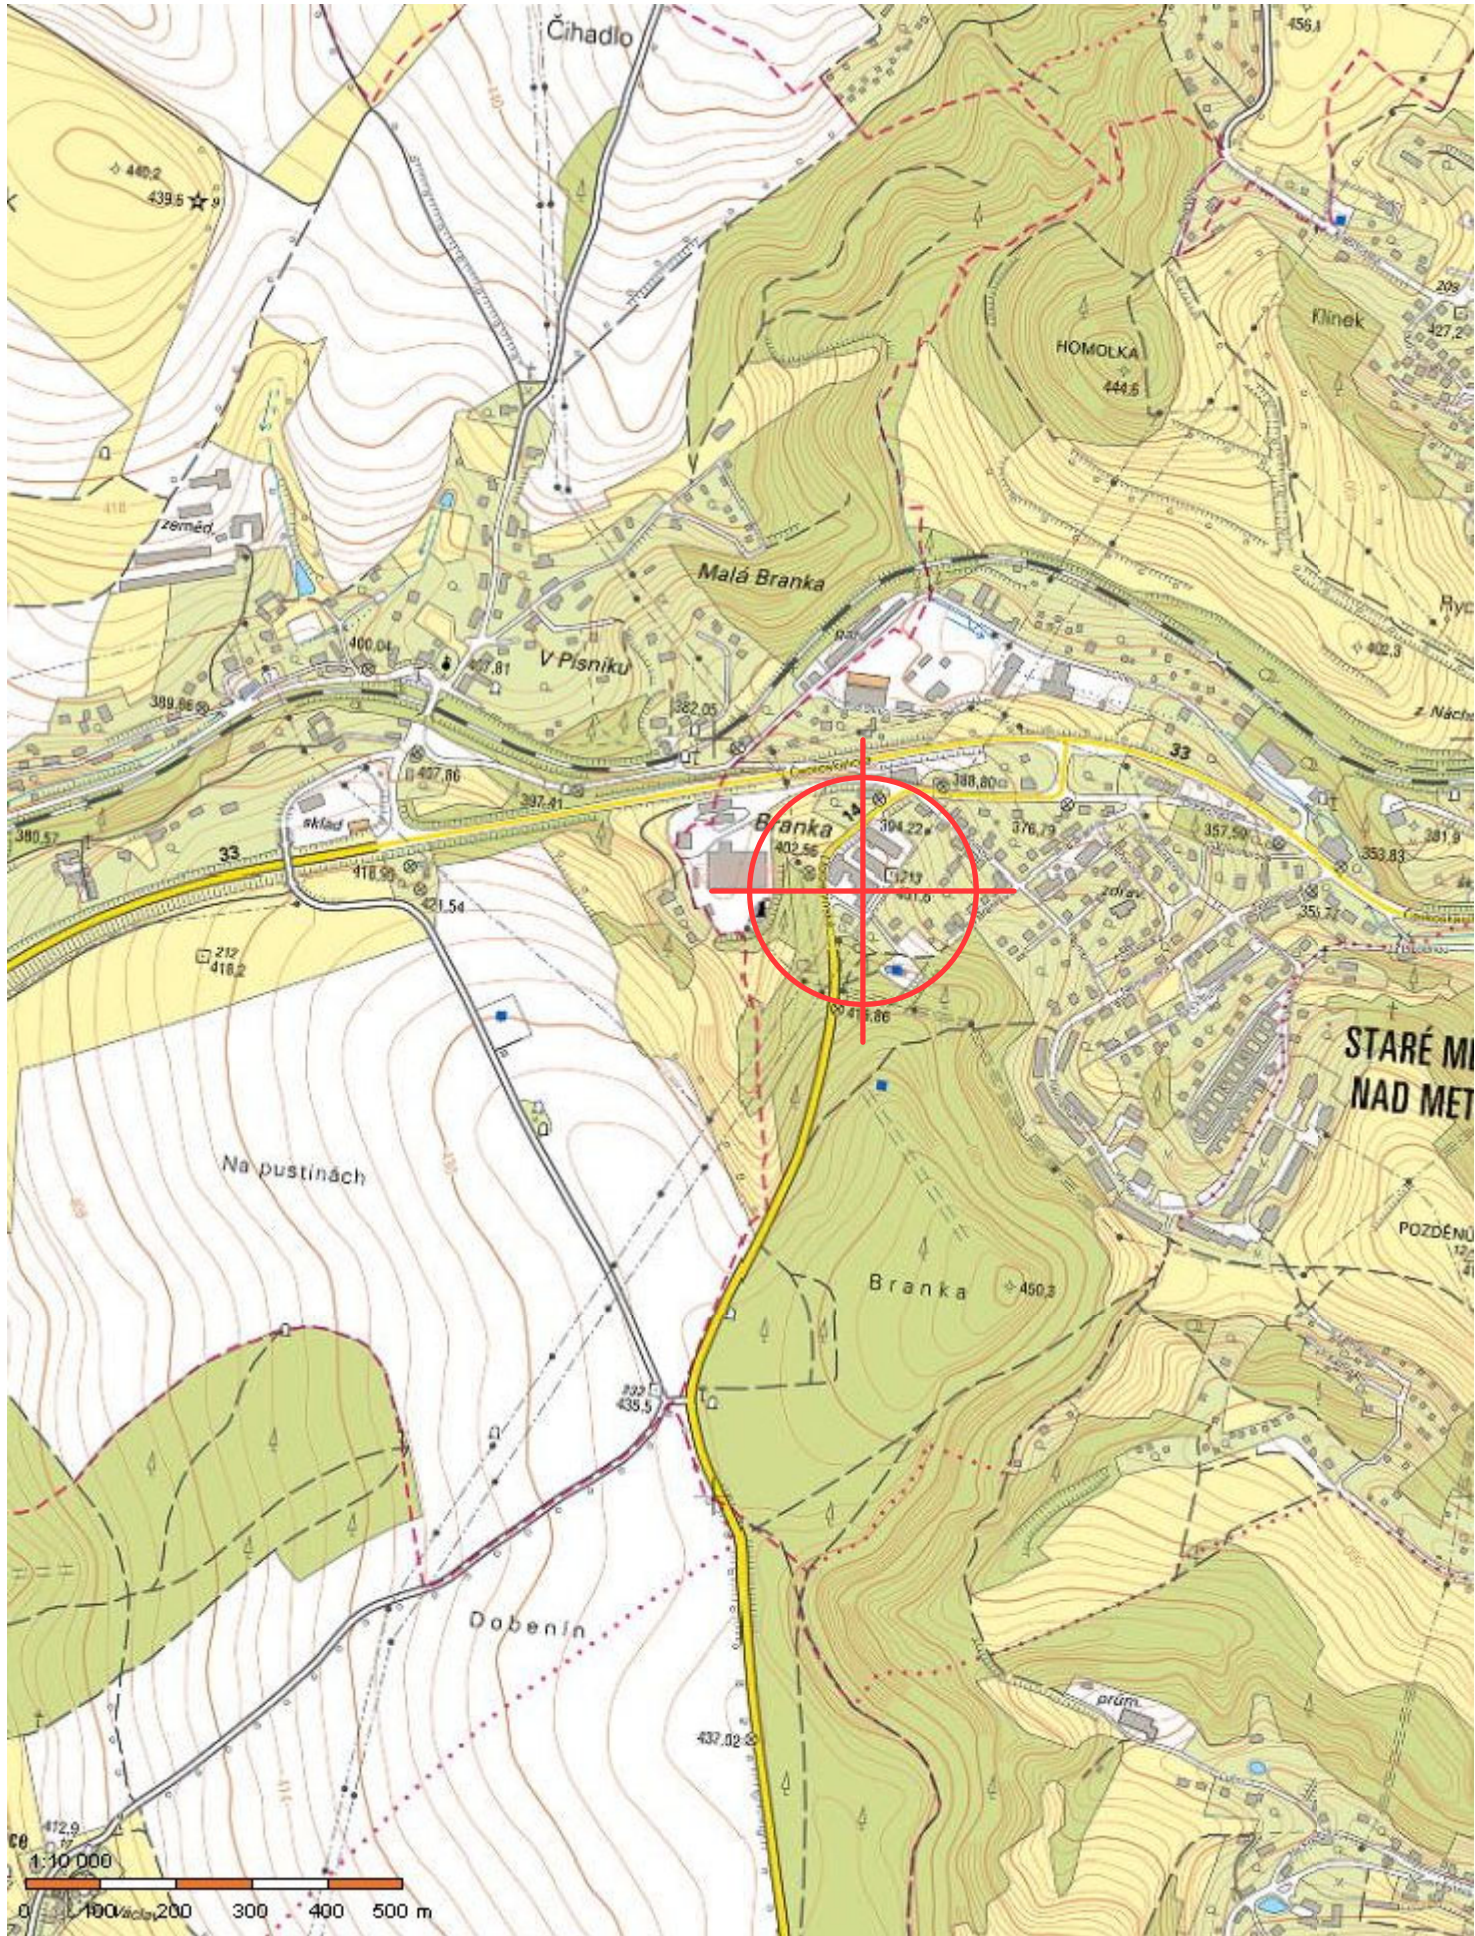

- LEGENDA
- STÁVAJÍCÍ OBJEKTY
-
- STÁVAJÍCÍ ZELEŇ

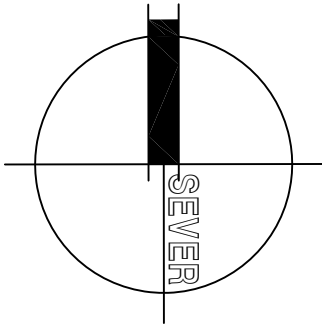

HLAVNÍ ING. PROJEKTU:	ZODP. PROJEKTANT:	VYPRACOVAL:	HLAVNÍ PROJEKTANT:
LIBOR KLUBAL, DiS.	LIBOR KLUBAL, DiS.	LIBOR KLUBAL, DiS.	LIBOR KLUBAL, DiS.
STAVEBNÍK:			ZPRACOVATEL PROFESE:
OBLASTNÍ CHARITA NÁCHOD, MLÝNSKÁ 189, 547 01 NÁCHOD			LIBOR KLUBAL, DiS.
TEL.: 491 433 499, E-MAIL: CHARITA@NACH.HK.CARITAS.CZ			ZBOROVSKÁ 493, 547 01 NÁCHOD
NÁZEV AKCE:			TEL.: 739 278 085, E-MAIL: KLUBAL.LIBOR@GMAIL.COM
STAVEBNÍ ÚPRAVY, PŘÍSTAVBA A NÁSTAVBA Č.P. 1994			STUPEŇ DOKUMENTACE:
UL. DOBENÍNSKÁ, NÁCHOD			PROJEKTOVÁ DOKUMENTACE PRO PROVÁDĚNÍ STAVBY
ČÁST DOKUMENTACE:			KATASTRÁLNÍ ÚZEMÍ:
C – SITUÁČNÍ VÝKRESY			NÁCHOD
			NA PARCELE:
			P.P.Č. 1863/1, 1863/2, 1863/4
			ST.P.Č. 3363, 3651
MĚŘÍTKO:		1 : 10000	DATUM:
			02/2024
FORMÁT:		2 A4	JEDNOTKY:
			M
EVIDENČNÍ ČÍSLO AKCE:		ČÍSLO PARÉ:	
060 18 2023			
NÁZEV PŘÍLOHY:		ČÍSLO PŘÍLOHY:	ČÍSLO ZMĚNY:
SITUACE ŠIRŠÍCH VZTAHŮ		C. 01	