



Z20,21,22 - SKLENĚNÉ ZÁBRADLÍ TERASY


Z21 - SKLENĚNÉ ZÁBRADLÍ TERASY

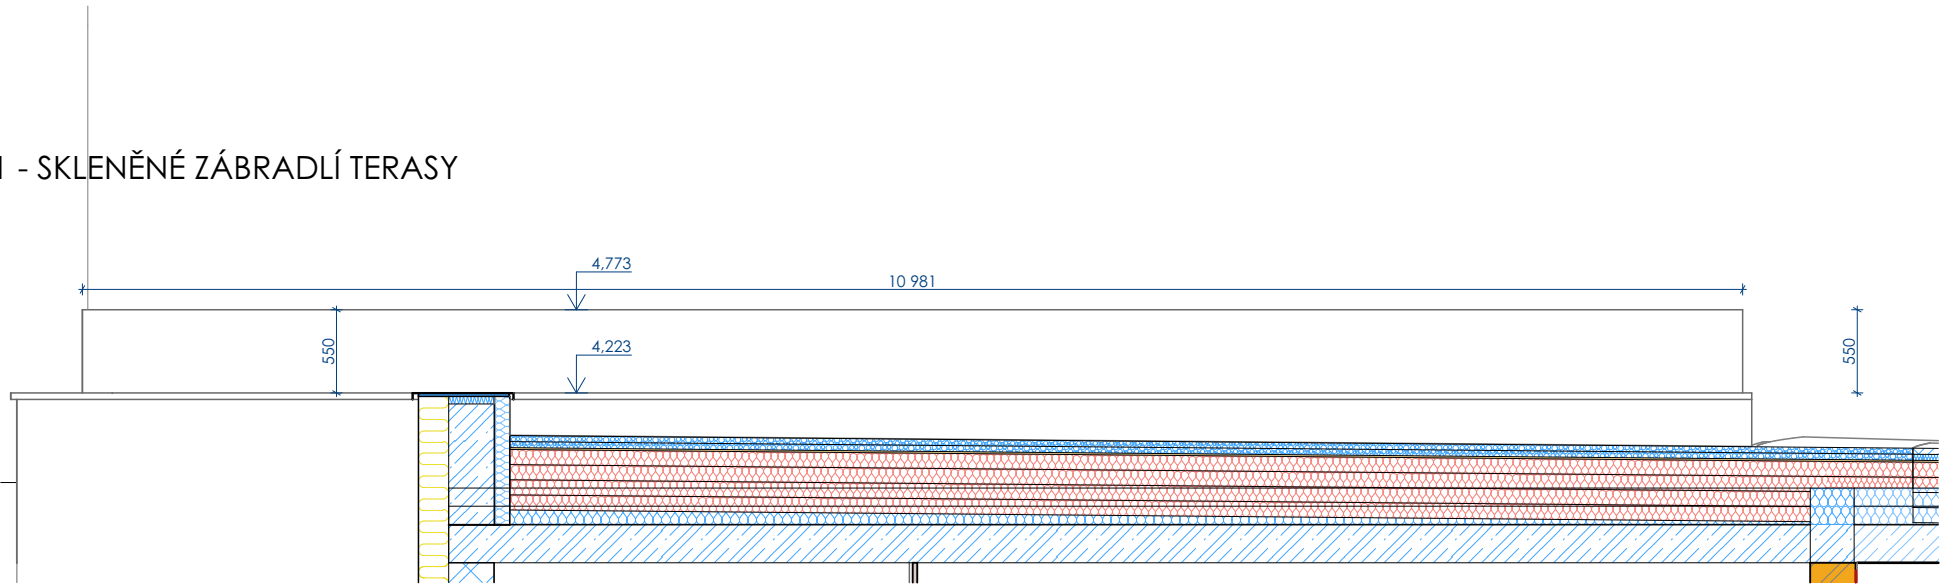

Z22 - SKLENĚNÉ ZÁBRADLÍ TERASY

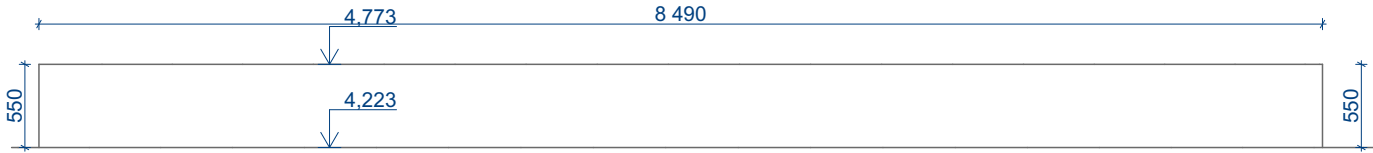

Z20 - SKLENĚNÉ ZÁBRADLÍ TERASY

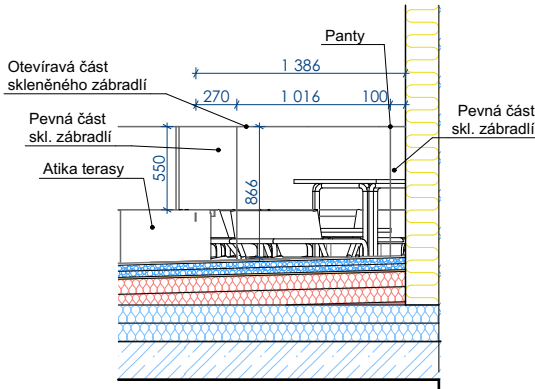

POZNÁMKA

KONSTRUKCE SKLENĚNÉHO ZÁBRADLÍ BUDE SPLŇOVAT ZÁBRADELNÍ FUNKCI
KONSTRUKCE ZÁBRADLÍ A NÁVRH KOTVENÍ BUDE PODROBNĚ ZPRACOVÁN
V DÍLENSKÉ DOKUMENTACI KTEROU ZAJÍSTÍ GENERÁLNÍ DODAVATEL
KOTVENÍ ZÁBRADLÍ BUDE PROVEDENO DO KONSTRUKCE ATIKY A STROPU

Projektová dokumentace pro změnu stavby před dokončením

± 0,000 = 249,150 m n.m.
SOUŘADNÝ SYSTÉM: JTSK
VÝŠKOVÝ SYSTÉM: BpV

architekti **chmelík & partneři**

generální projektant :		<div>autorizační razítko :</div> <div><div>PROJECTICON S.R.O.</div><div>PROJEKČNÍ A KONSULTAČNÍ KANCELÁŘ</div></div> <div><div>Projecticon s.r.o.</div><div>Antonína Kopeckého 151</div><div>549 22 Nový Hrádek</div><div>IČO: 28809459</div></div>
architekti chmelík & partneři, s.r.o. Úzká 201 Hradec Králové 500 03 Česká republika DIČ: CZ28768841 IČO: 28768841		
autor návrhu : Ing. arch. Jaromír Chmelík		
autorská spolupráce : Ing. arch. Petr Večeřa	spolupráce : Ing. arch. Jiří Vopršal, Jakub Audrlický	
objednatel : Oblastní charita Hradec Králové Komenského 266 500 03 Hradec Králové	investor : Oblastní charita Hradec Králové Komenského 266 500 03 Hradec Králové	
zpracovatel části díla : DPS Projecticon s.r.o. Antonína Kopeckého 151, 549 22 Nový Hrádek IČO: 28809459		
HIP : Ing. Pavel Ježek	vypracoval : Jindřich Pavlík, Ing. arch. Petr Večeřa	
architekt : Ing. arch. Jaromír Chmelík	zodp. projektant : Ing. Pavel Ježek	
	kontroloval : Ing. Pavel Ježek	
název díla : Lůžkový hospic pro Hradecko s odlehčovací službou	Objekt : SO 01 - HOSPIC	účel díla : DPS
místo stavby : Stěžery		číslo paré : 21.05.2024
název : SCHEMATA ZÁMEČNICKÝCH VÝROBKŮ Z20,21,22		datum : 21.05.2024
		měřítko :