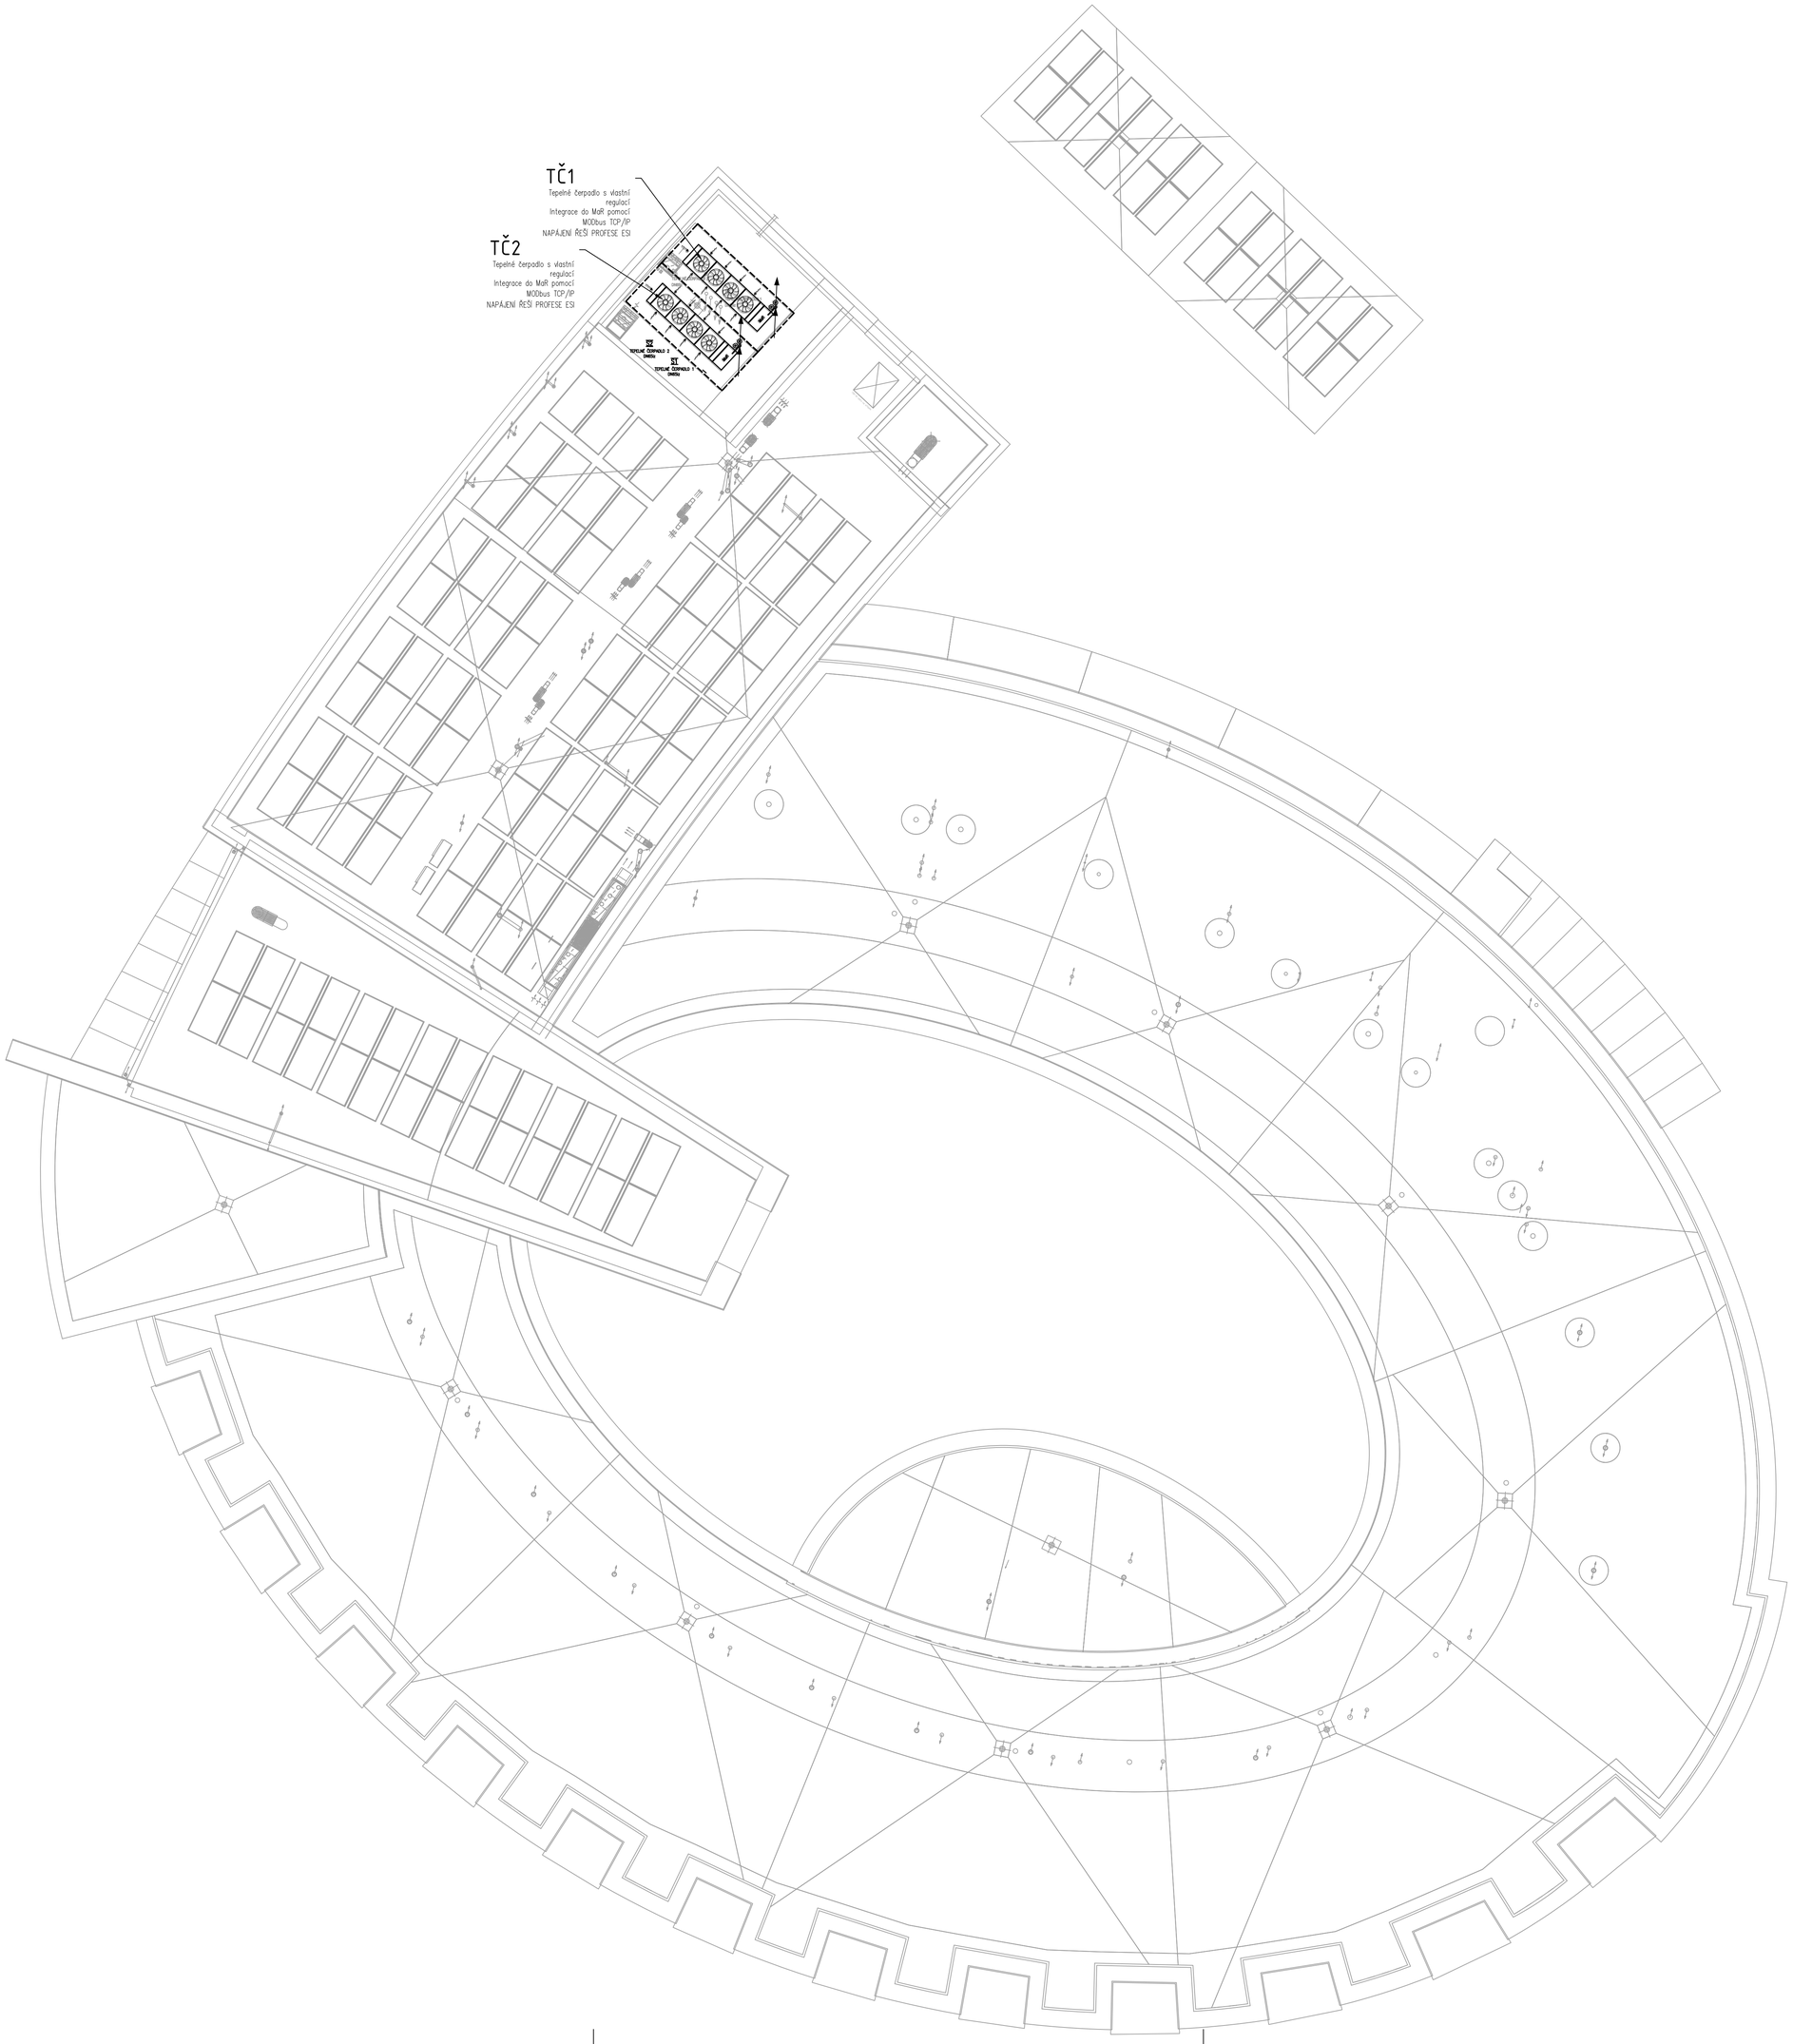

LEGENDA

... ROZVÁDĚČ MĚŘENÍ A REGULACE

... ČIDLO TEPLOTY VENKOVNÍ - SEVER
Montáž do výšky 3000mm nad terénem

... POŽÁRNÍ KLAPKA
MaR POŽÁRNÍ KLAPKY MONITORUJE (OTV/ZAV)
- OVLÁDÁ EPS

... VENTIL S EL.TERMICKÝM POHONEM 230V - DODÁVKA MaR

... OVLÁDACÍ JEDNOTKA SE SNÍMAČEM TEPLOTY V PROSTORU
- DODÁVKA MaR
Montáž do výšky 1400 - 1600mm nad čistou podlahou

REG ... IRC KOMUNIKATIVNÍ REGULÁTOR FAN-COILŮ A VYTÁPĚNÍ
- DODÁVKA MaR
Montáž nad podhledem u FC jednotky

+OK ... OKENNÍ KONTAKT

FC-x.xx ... 2-TRUBKOVÁ JEDNOTKA FAN-COIL (chlazení)
- DODÁVKA ÚT

POZNÁMKY OBECNÉ

1. TATO DOKUMENTACE PRO PROVEDENÍ STAVBY JE ZPRACOVÁNA V ROZSAHU DLE VYHLÁŠKY Č. 499/2008 A NÁSLEDNÝCH REVIZÍ A NENAHRAZUJE VÝROBNÍ/DÍLENSKOU DOKUMENTACI, KTERÁ MUSÍ BÝT PŘED ZAPOČETÍM KONKRÉTNÍCH STAVEBNÍCH PRACÍ ODSOUHLASENA GP A/NEBO INVESTOREM.

2. VEŠKERÉ NÁVAZNOSTI NA JINÉ PROFESE BUDOU PŘED ZAPOČETÍM DODÁVKY OVĚŘENY NA STAVBĚ JEŠTĚ PŘED SAMOTNOU REALIZACÍ.

3. OZNAČENÍ VÝROBKŮ KONKRÉTNÍM VÝROBCEM V PROJEKTU PRO PROVÁDĚNÍ STAVBY VYJADŘUJE STANDARD POŽADOVANÉ KVALITY (ZÁK. Č. 137/2006 Sb, §44, ODST. (9)). POKUD DODAVATEL NABÍDNE PRODUKT OD JINÉHO VÝROBCE, JE POVINEN DODRŽET STANDARD A ZÁROVEŇ PŘEJÍMÁ ODPOVĚDNOST ZA SPRÁVNOST NÁHRADY, TZN. SPLNĚNÍ VŠECH PARAMETRŮ A KOORDINACI SE VŠEMI NAVAZUJÍCÍMI PROFESEMI. EVENTUÁLNÍ NUTNOST ÚPRAVY PROJEKTU PRO PROVÁDĚNÍ STAVBY JDE K TÍŽI DODAVATELE.

4. PROSTUPY KABELŮ POŽÁRNĚ DĚLÍCÍMI KONSTRUKCEMI POŽÁRNĚ UTĚSNIT - POŽÁRNÍ ODOLNOST PŘÍSLUŠNÉ STAVEBNÍ KONSTRUKCE VIZ. TECHNICKÁ ZPRÁVA PBŘS.

5. VEŠKERÉ MONTÁŽE ELEKTROINSTALACÍ MUSÍ BÝT PROVEDENY SOULADU S PLATNÝMI NORMAMI ČSN A DALŠÍMI URČUJÍCÍMI PRAVIDLY (VYHLÁŠKY, NAŘÍZENÍ, MÍSTNÍ POŽADAVKY, APOD.).

6. ZÁKLADNÍ ELEKTROTECHNICKÉ POŽADAVKY NA ROZVÁDĚČE ...
NAP. SOUSTAVA: (dle konkrétního rozváděče)
OVL. SOUSTAVA: 1+N+PE / AC 230V, 50Hz / TN-S
24V SELV ... AC příp. DC
OCHRANA PŘED ÚRAZEM EL. PROUDEM DLE ČSN 33 2000-4-41 ed. 2 Z1 :
OCHRANA ŽIVÝCH ČÁSTÍ : - KRYTÍM
- IZOLACÍ

OCHRANA NEŽIVÝCH ČÁSTÍ : - SAMOČINNÝM ODPOJENÍM OD ZDROJE
- DVOJITOU IZOLACÍ
- MALÝM BEZPEČNÝM NAPĚTÍM SELV

Projektová dokumentace pro změnu stavby před dokončením

± 0,000 = 249,150 m n.m.
SOUŘADNÝ SYSTÉM: JTSK
VÝŠKOVÝ SYSTÉM: BpV

architekti chmelík & partneři

generální projektant :
architekti chmelík & partneři, s.r.o.
Úzká 201 Hradec Králové 500 03 Česká republika
DIČ: CZ28768841 IČO: 28768841

autor návrhu :
Ing. arch. Jaromír Chmelík

autorská spolupráce :
Ing. arch. Petr Večeřa

spolupráce :
Ing. arch. Jiří Vopršal, Jakub Audrlický

objednatel :
Oblastní charita Hradec Králové
Komenského 266 500 03 Hradec Králové

investor :
Oblastní charita Hradec Králové
Komenského 266 500 03 Hradec Králové

zpracovatel části díla : **MaR**
JIŘÍ VIK TEPELNÁ TECHNIKA
KUBELÍKOVA 467, HRADEC KRÁLOVÉ

HIP :
Ing. Pavel Ježek

vypracoval :
Radek Hak

architekt :
Ing. arch. Jaromír Chmelík

zodp. projektant :
Jiří Vik

kontroloval :
Radek Hak

název díla :
Lůžkový hospic pro Hradecko s odlehčovací službou

Objekt :
SO 01 - HOSPIC

místo stavby :
Stěžery

název : ZAŘÍZENÍ PRO MĚŘENÍ A REGULACI
PŮDORYS 1.NP - MĚŘENÍ A REGULACE

číslo přílohy :
D.1.1.4.8.08

autorizační razítko :

Projecticon s.r.o.
Antonína Kopeckého 151
549 22 Nový Hrádek
IČO: 28809459

účel díla : **ZSPD, DPS, DVZ**

číslo paré :

datum : 04/2024

měřítko : 1:100