


VIZUALIZACE POVRCHŮ:



dlažba

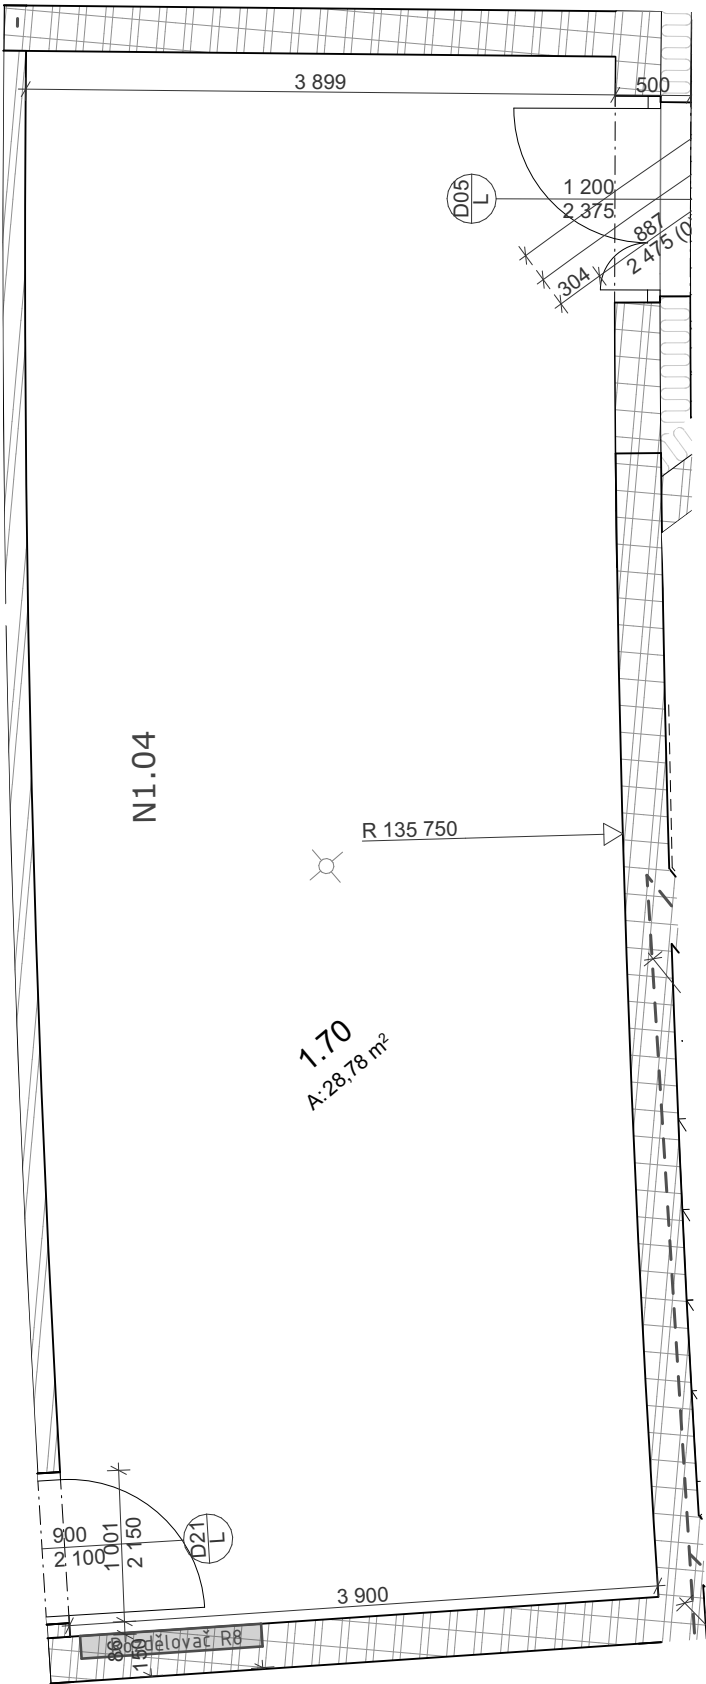

MATERIÁLY MÍSTNOSTÍ

OZN.	POPIS	REVIZE
D.1.1.5.02.31	technická místnost	

technická místnost 1.70

PODLAHA
- dlažba, 30x30 cm, barva béžová, protiskluznost R10 B

STĚNY
- štuková omítka, barva bílá, sokl dle podlahy

STROP
- omítka, bílá výmalba

ZAŘÍZENÍ
- dvířka rozdělovače podlahového vytápění v barvě stěny

SPÁROŘEZ
- pokládka keramické dlažby a obkladů bude začínat na podélné ose místnosti a bude kladena směrem do stran (do rohů místnosti).

Před zahájením výroby, objednáním, nebo zabudováním PSV. budou na stavbě ověřeny stavební rozměry, způsob zabudování a stavební návaznosti a barevné řešení. Součástí dodávky výrobků bude i dílenská dokumentace výrobků PSV. Dílenská dokumentace bude předložena k odsouhlasení investorem a architektem stavby. Veškeré výrobky, pohledové materiály, spoje, styky atd. budou na stavbě vyzorkovány a odsouhlaseny autorem návrhu. Nedílnou součástí projektové dokumentace je **D.1.1a** - Technická zpráva a **D.1.3** - Požárně bezpečnostní řešení i jiné související části projektové dokumentace.