
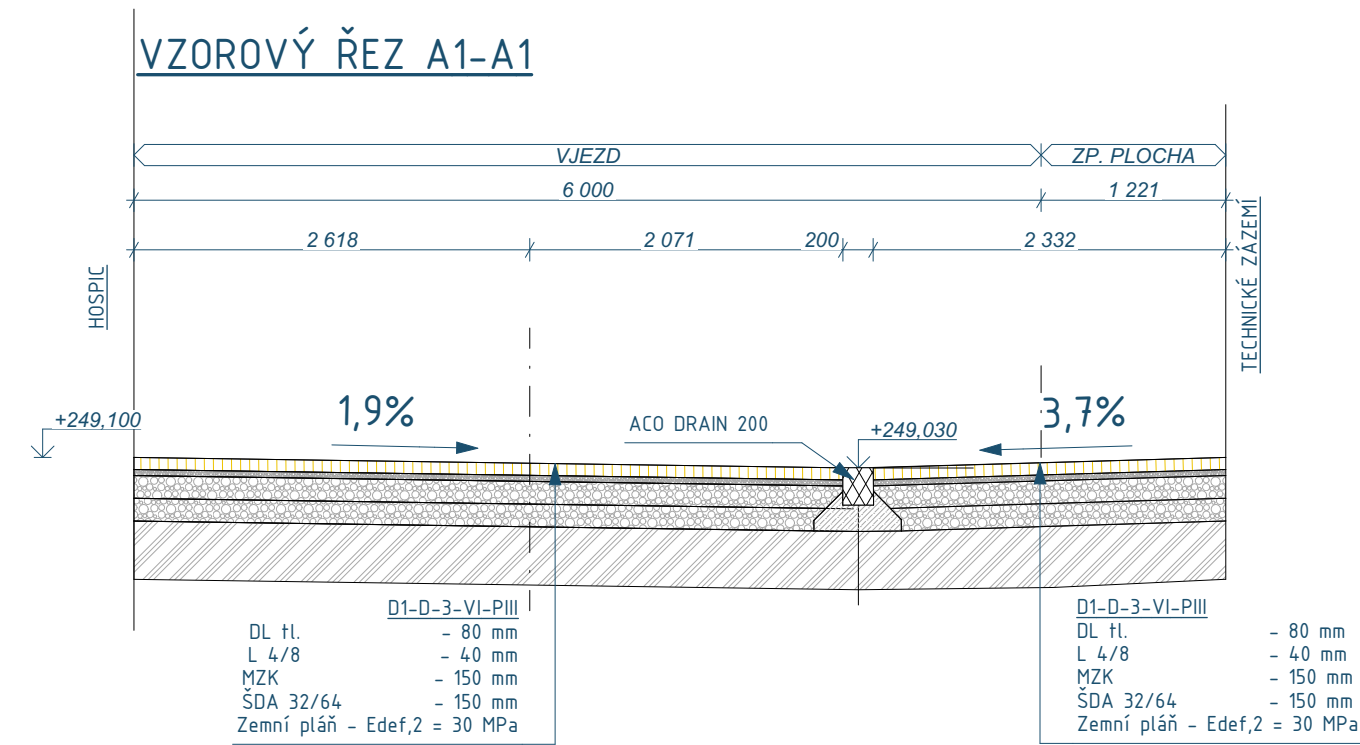


VZOROVÉ PŘÍČNÉ ŘEZY

1:50

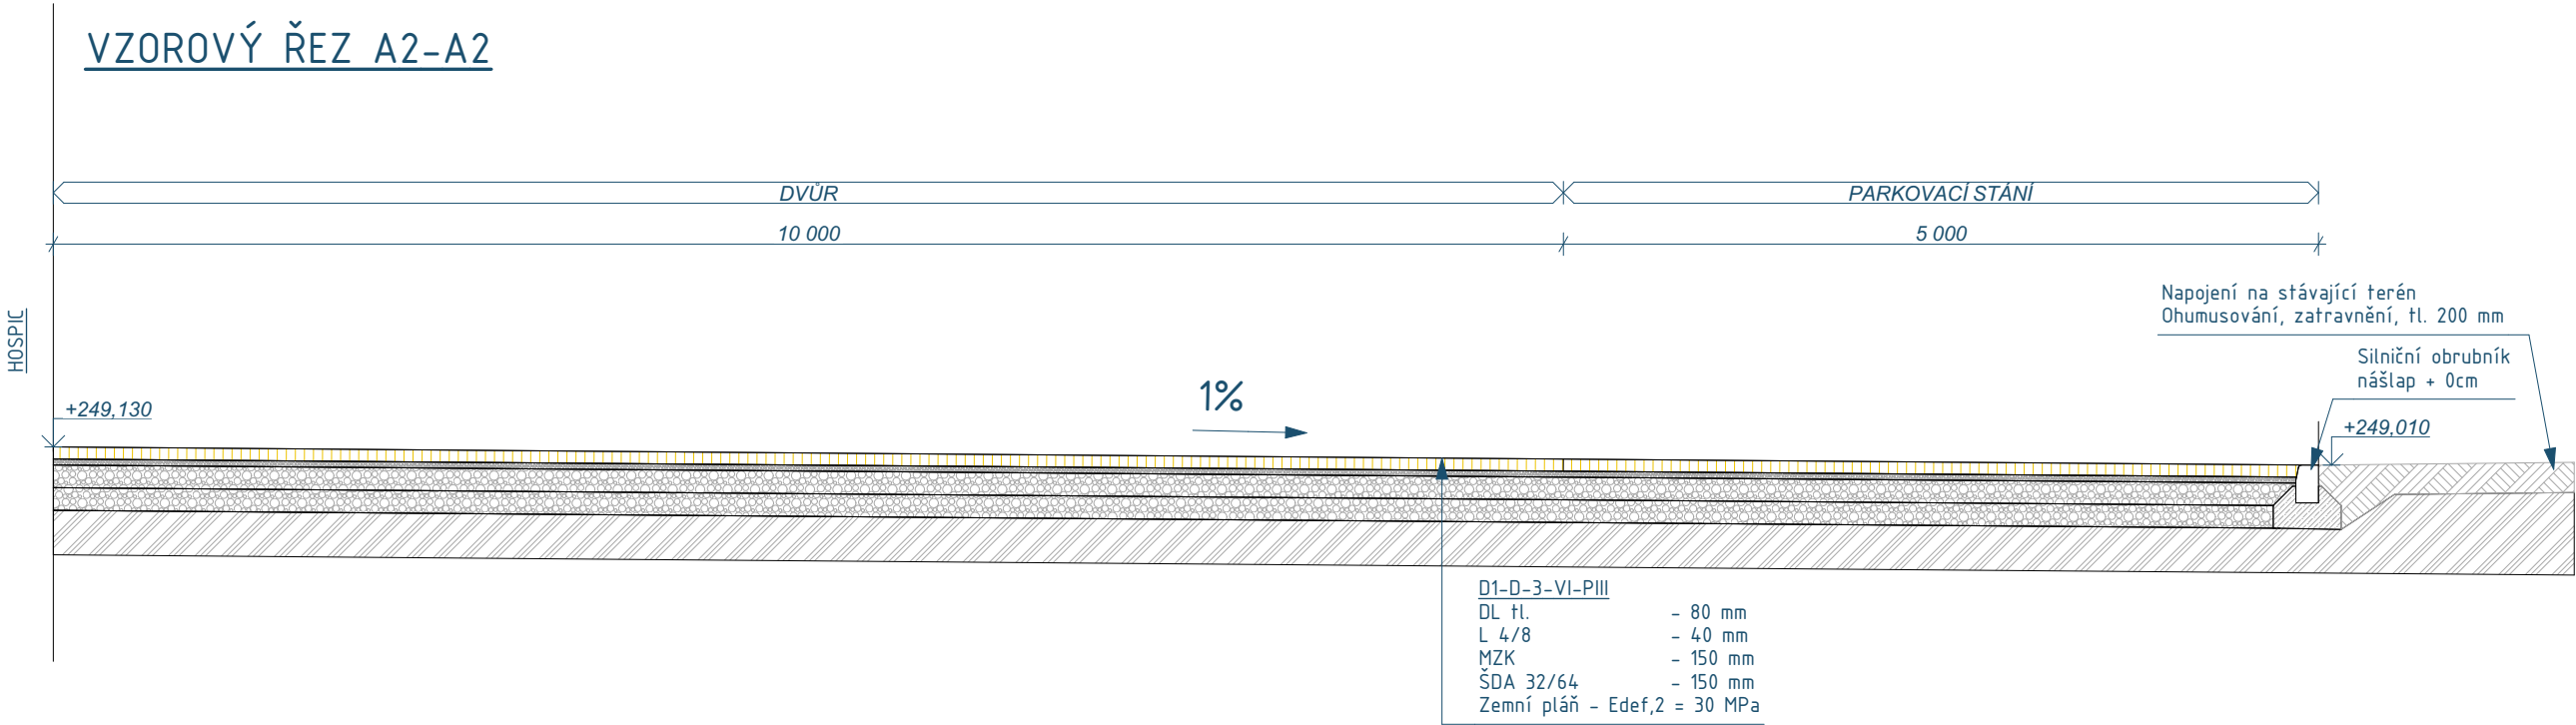

Projektová dokumentace pro provedení stavby

± 0,000 = 249,150 m n.m.
SOUŘADNÝ SYSTÉM: JTSK
VÝŠKOVÝ SYSTÉM: BpV

architekti chmelík & partneři

| | | | |
|---|--|---|--|
| generální projektant : | | autorizační razítko : | |
| architekti chmelík & partneři, s.r.o. Úzká 201 Hradec Králové 500 03 Česká republika DIČ: CZ28768841 IČO: 28768841 | | <div>PROJECTICON S.R.O. PROJEKČNÍ A KONSULTAČNÍ KANCELÁŘ</div> <div>Projecticon s.r.o. Antonína Kopeckého 151 549 22 Nový Hrádek IČO: 28809459</div> | |
| autor návrhu : Ing. arch. Jaromír Chmelík | | | |
| autorská spolupráce : Ing. arch. Petr Večeřa | | | |
| objednatel : Oblastní charita Hradec Králové Komenského 266 500 03 Hradec Králové | | | |
| investor : Oblastní charita Hradec Králové Komenského 266 500 03 Hradec Králové | | <div>PROJECTICON S.R.O. PROJEKČNÍ A KONSULTAČNÍ KANCELÁŘ</div> <div>Projecticon s.r.o. Antonína Kopeckého 151 549 22 Nový Hrádek IČO: 28809459</div> | |
| zpracovatel části díla : DPS Projecticon s.r.o. Antonína Kopeckého 151, 549 22 Nový Hrádek IČO: 28809459 | | | |
| HIP : Ing. Pavel Ježek | vypracoval : Ing. Vítězslav Doubek | | |
| architekt : Ing. arch. Jaromír Chmelík | zodp. projektant : Ing. Vítězslav Doubek | | |
| | | kontroloval : Ing. Pavel Ježek | |
| název díla : Lůžkový hospic pro Hradecko | | Objekt : D.2 - INŽENÝRSKÉ OBJEKTY | |
| místo stavby : Stěžery | | účel díla : DPS | |
| název : DOPRAVNÍ ŘEŠENÍ - AREÁLOVÉ KOMUNIKACE | | datum : 31.08.2022 | |
| VZOROVÉ PŘÍČNÉ ŘEZY | | měřítko : 1:50 | |
| číslo přílohy : D.2.4.4 | | číslo paré : | |