



ŠACHTOVÝ SYSTÉM DN 400

POHLED

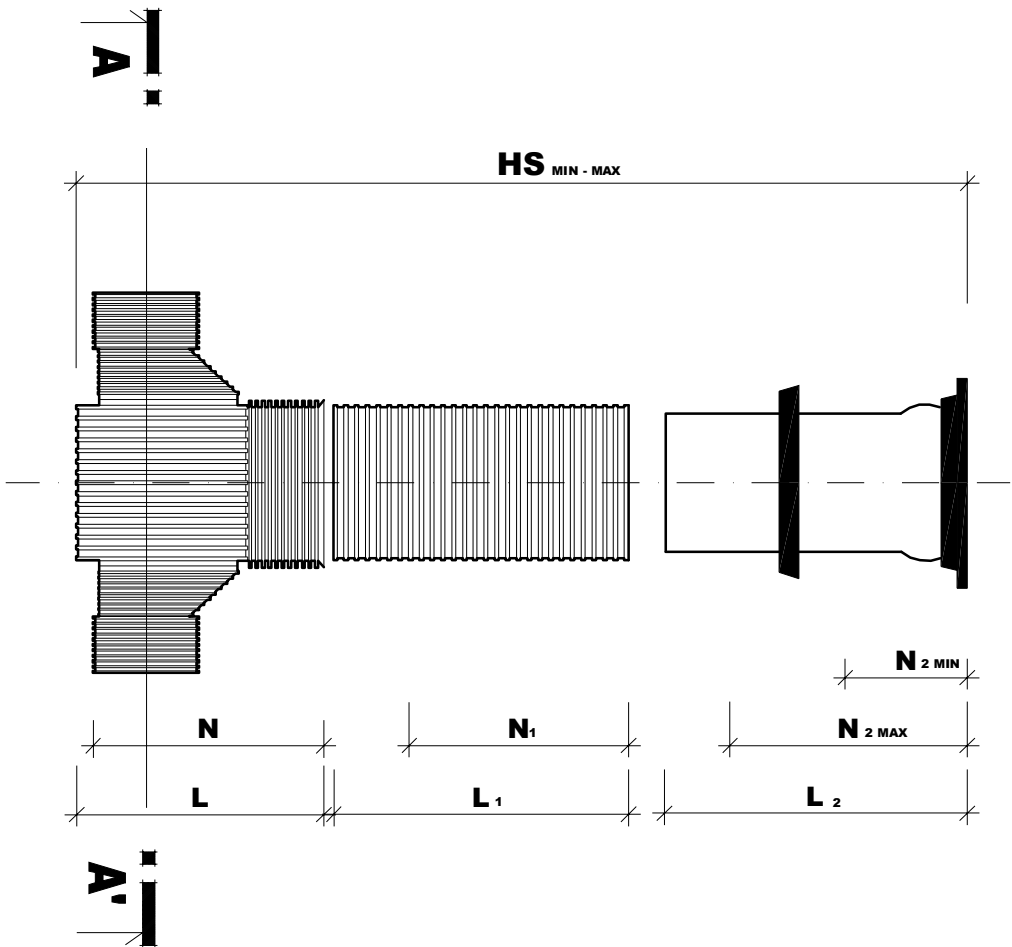

ŘEZ A - A'

DNO BEZ ODBOČEK

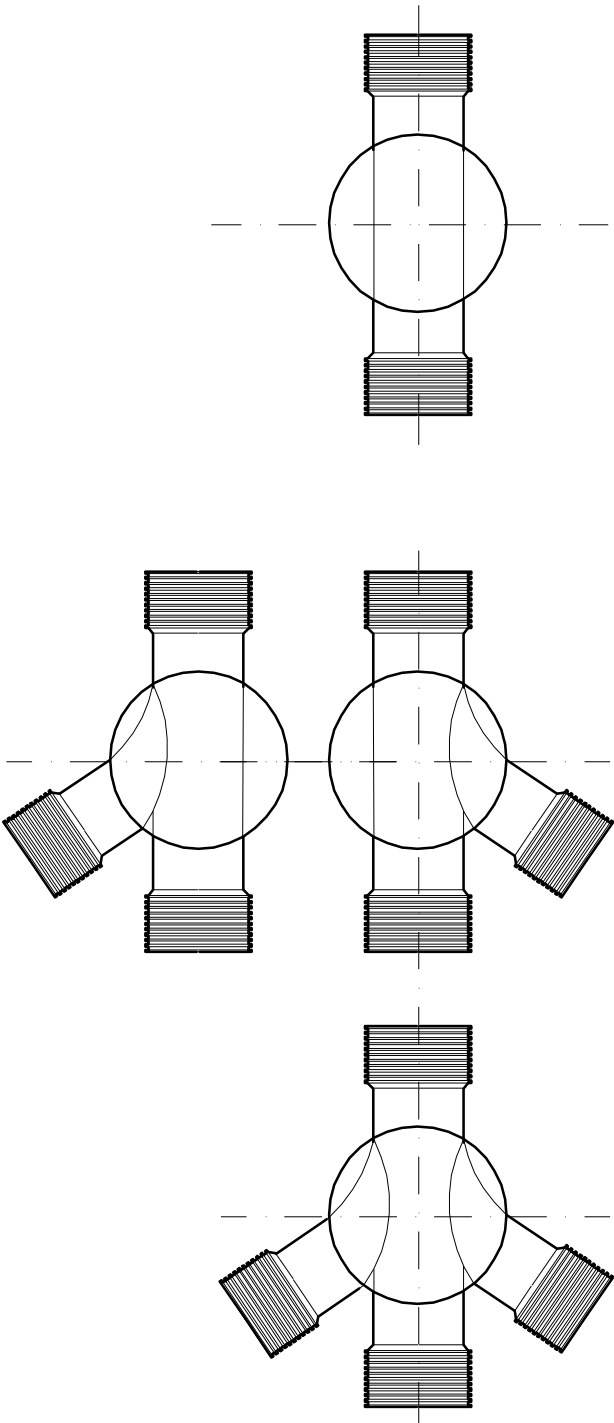

ROZMĚROVÁ TABULKA ŠACHTY 400

S TELESKOPICKÝM NÁSTAVCEM

| OZNAČENÍ | ŠACHTOVÉ DNO | | ŠACHTOVÉ PRODLOUŽENÍ | | TELESKOPICKÝ NÁSTAVEC | | CELKOVÁ DÉLKA |
|----------|--------------|-----|----------------------|----------------|-----------------------|----------------|---------------|
| | L | N | L ₁ | N ₁ | L ₂ | N ₂ | |
| 400 | 620 | 580 | 400 | 180 | 720 | 180-580 | 940-1340 |
| 400 | 620 | 580 | 800 | 580 | 720 | 180-580 | 1340-1740 |
| 400 | 620 | 580 | 1200 | 980 | 720 | 180-580 | 1740-2140 |
| 400 | 620 | 580 | 1600 | 1380 | 720 | 180-580 | 2140-2540 |
| 400 | 620 | 580 | 2000 | 1780 | 720 | 180-580 | 2540-2940 |
| 400 | 620 | 580 | 2400 | 2180 | 720 | 180-580 | 2940-3340 |
| 400 | 620 | 580 | 2800 | 2580 | 720 | 180-580 | 3340-3740 |
| 400 | 620 | 580 | 3200 | 2875 | 720 | 180-580 | 3635-4035 |

Projektová dokumentace pro změnu stavby před dokončením

± 0,000 = 249,150 m n.m.
SOURADNÝ SYSTÉM: JTSK
VÝŠKOVÝ SYSTÉM: BpV

architekti chmelík & partneři

| | | | |
|--|--|---|--|
| generální projektant : | | autORIZAČNÍ RAZÍTKO : | |
| architekti chmelík & partneři, Úzká 201 Hradec Králové 500 03 Česká republika DIČ: CZ03573630 IČO: 03573630 | | PROJECTION S.R.O. PROJEKČNÍ A KONZULTAČNÍ KANCELÁŘ | |
| autor návrhu : Ing. arch. Jaromír Chmelík | | Projecticon s.r.o. Antonína Kopeckého 151 549 22 Nový Hrádek IČO: 28768841 | |
| autorská spolupráce : Ing. arch. Petr Večeřa | | vypracoval : Petr Studený, DiS. | |
| objednatel : Oblastní charita Hradec Králové Komenského 266 500 03 Hradec Králové | | zodp. projektant : Petr Studený, DiS. | |
| zpracovatel části díla : ZSPD Projecticon s.r.o. Antonína Kopeckého 151, 549 22 Nový Hrádek IČO: 28768841 | | kontroloval : Petr Studený, DiS. | |
| HIP : Ing. Pavel Ježek | | Objekt : D.2 - INŽENÝRSKÉ OBJEKTY | |
| architekt : Ing. arch. Jaromír Chmelík | | název díla : Lůžkový hospic pro Hradecko s odlehčovací službou | |
| místo stavby : Stěženy | | číslo přílohy : D.2.2.7 | |
| název : D.2.2 AREÁLOVÁ DEŠŤOVÁ KANALIZACE Plastová revizní šachta DN 1000 mm | | účel díla : ZSPD, DPS, DVZ | |
| | | datum : 04/2024 | |
| | | měřítko : 1:25 | |