


ČOV 100 EO
ŘEZ A-A'

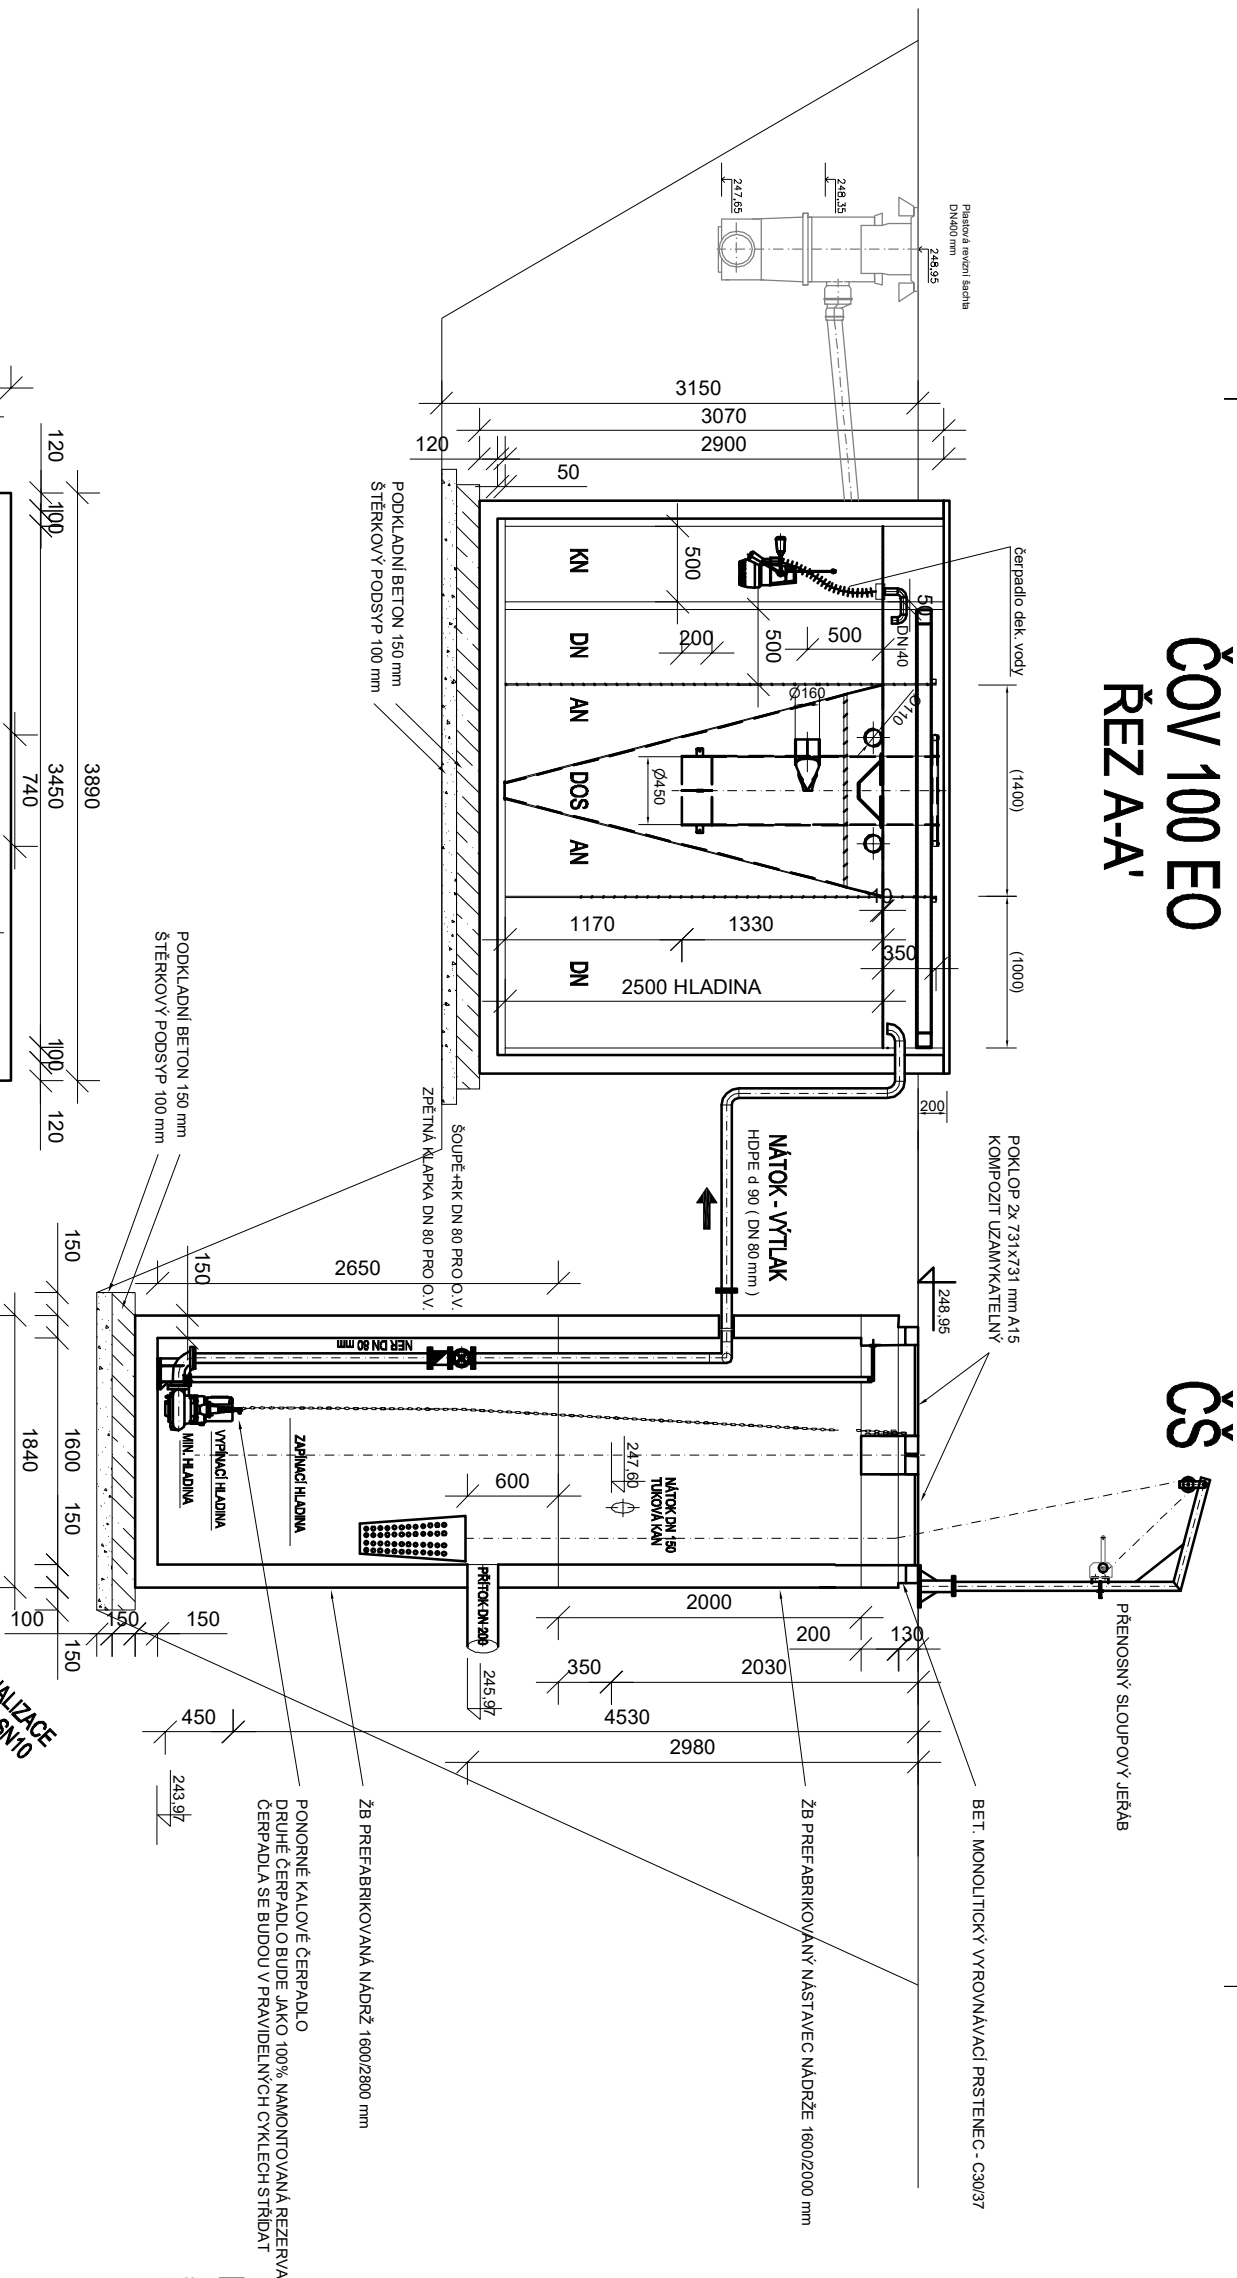

LEGENDA:

DN	DENTRIFIKAČNÍ NÁDRŽ
AN	AKTIVAČNÍ NÁDRŽ
DOS	DOSAZOVACÍ NÁDRŽ (SEPARACE)
KN	KALOVÁ NÁDRŽ

Projektová dokumentace pro změnu stavby před dokončením

± 0,000 = 249,150 m n.m.
SOUŘADNÝ SYSTÉM: JTSK
VÝŠKOVÝ SYSTÉM: Bpv

architekti chmelík & partneři

architektů chmelík & partneři, s.r.o. Úzká 201 Hradec Králové 500 03 Česká republika DIČ: CZ03573630 IČO: 03573630	
autor návrhu : Ing. arch. Jaromír Chmelík	spolupráce : Ing. arch. Jiří Vopřtal, Jakub Audřický
autorská spolupráce : Ing. arch. Petr Večeřa	investor : Oblasťní charita Hradec Králové Komenského 266 500 03 Hradec Králové
objednatel : Oblasťní charita Hradec Králové Komenského 266 500 03 Hradec Králové	zpracovatel částí dlla : ZSPD Projectcom s.r.o. Antonína Kopeckého 151, 549 22 Nový Hrádek IČO: 28768841
HIP : Ing. Pavel Ježek	vypracoval : Petr Studený, DIS.
architekt : Ing. arch. Jaromír Chmelík	zodp. projektant : Petr Studený, DIS. kontroloval : Petr Studený, DIS.
název dlla : Lůžkový hospic pro Hradecko s odlehčovací službou	Objekt : D.2 - INŽENÝRSKÉ OBJEKTY
místo stavby : Stěžery	číslo přílohy : D.2.8.5
název : D.2.8 ČOV, ODLUČOVACÍ TUKU A TUKOVÁ KANALIZACE	číslo přílohy : D.2.8.5

PROJEKTION S.R.O. PRŮJEKT A KONSULTAČNÍ KANCELÁŘ	
Projektion s.r.o. Antonína Kopeckého 151 549 22 Nový Hrádek IČO: 28768841	
účel díla :	číslo paré :
ZSPD, DPS, DVZ	
datum :	04/2024
měřitko :	1:50