



ÚZEMÍ  
POVRCH ÚZEMÍ  
VZDÁLENOST ŠACHET  
NÁZVY ŠACHET

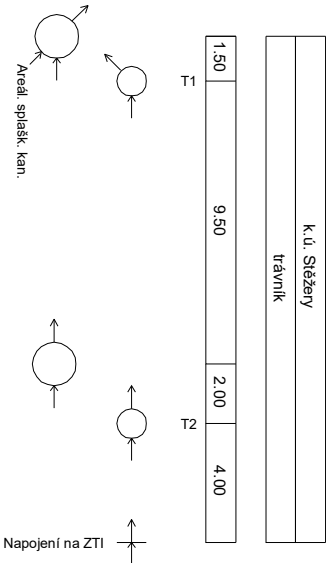

Podélný profil tukové kanalizace


MĚŘÍTKO 1:250 / 1:100

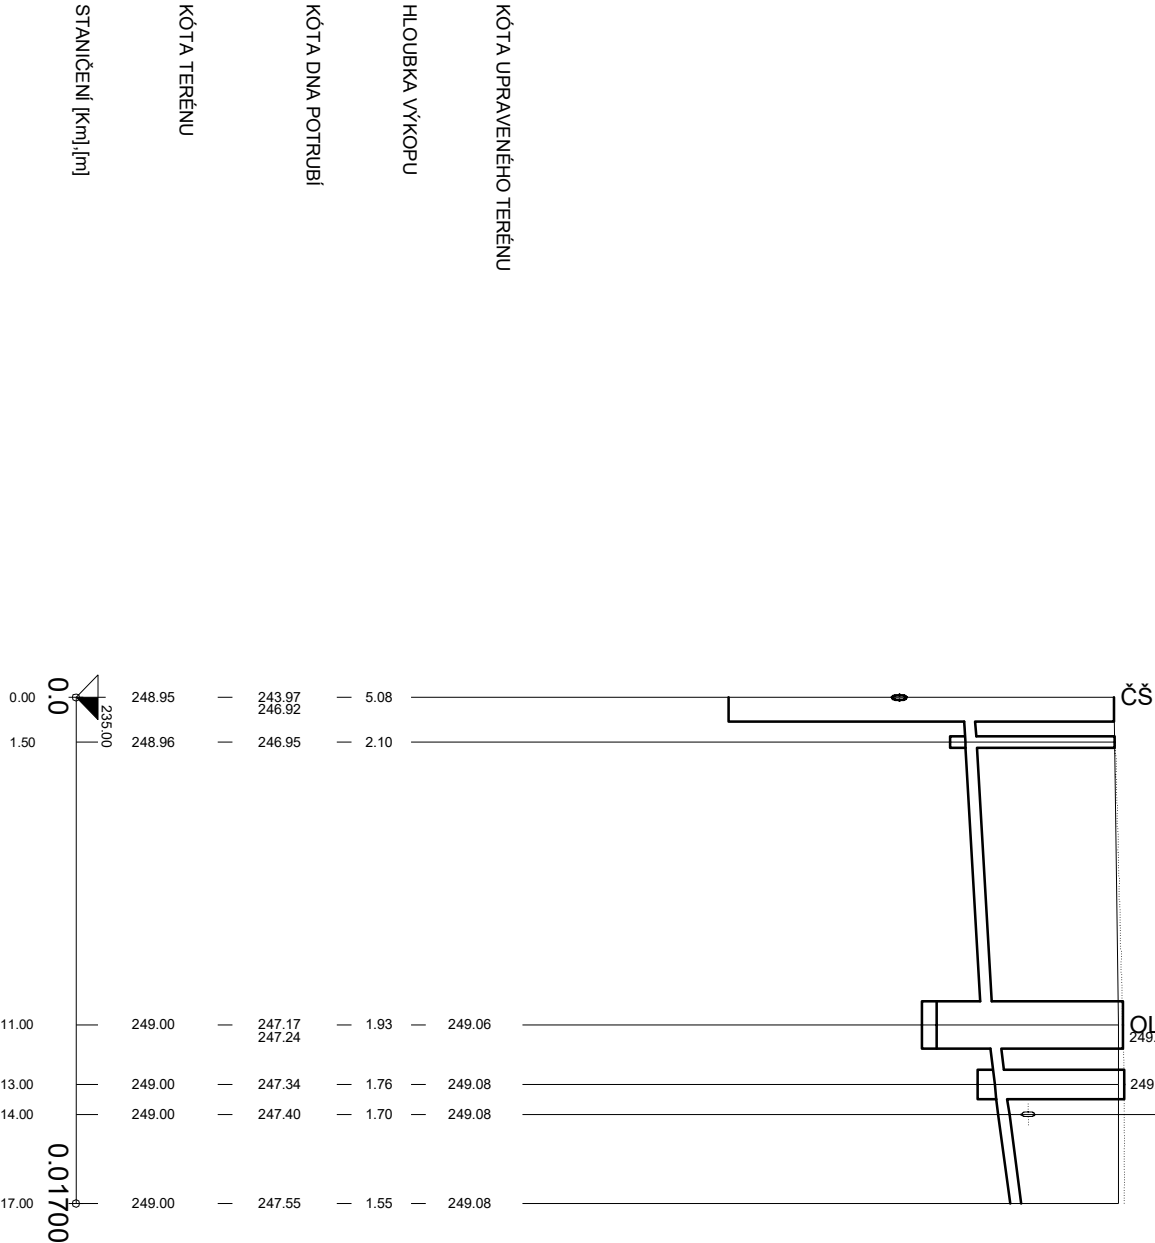

SKLON [promile] - DÉLKA [m]  
DN [mm] - MATERIAL - DÉLKA [m]  
KAPACITA [l/s] - RYCHLOST [m/s] (dle: Colebrook)

22.73 - 11.00	51.67 - 6.00
150 - PP SN10 - 17.00	
32.76 - 1.85	50.06 - 2.83

ŘEZ ULOŽENÍ KANALIZAČNÍHO POTRUBÍ Z PP SN10  
a) V KOMUNIKACI b) VE VOLNÉM TERÉNU

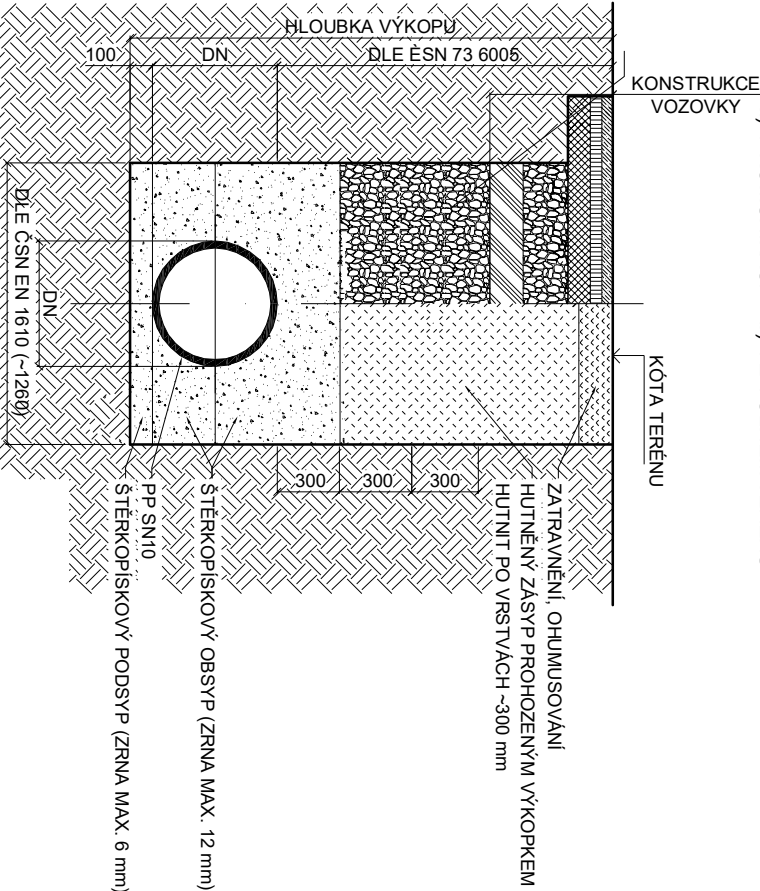

POZNÁMKA: PŘED ZAPOČETÍM VÝKOPOVÝCH PRACÍ JE NUTNÉ VYTÝČIT VŠECHNY PODZEMNÍ SÍTĚ INFRASTRUKTURY VČETNĚ AREÁLOVÝCH

Projektová dokumentace pro změnu stavby před dokončením

± 0.000 = 249.150 m n.m.  
SOURADNÝ SYSTÉM: JTSK  
VÝSKOVÝ SYSTÉM: BpV

architekti chmelík & partneři

generální projektant :	autor návrhu :
architekti chmelík & partneři, s.r.o. Užká 201 Hradec Králové 500 03 Česká republika DIČ: CZ03573630 IČO: 03573630	Ing. arch. Jaromír Chmelík
autorská spolupráce : Ing. arch. Petr Vaceřa	spolupráce : Ing. arch. Jiří Vopršal, Jakub Audřický
objednatel :	investor :
Oblasťní charita Hradec Králové Komenského 266 500 03 Hradec Králové	Oblasťní charita Hradec Králové Komenského 266 500 03 Hradec Králové
Zpracovatel částí dila : ZSPD Projecticon s.r.o. Antonína Kopeckého 151, 549 22 Nový Hrádek IČO: 28768841	
HIP : Ing. Pavel Ježek	vypracoval : Petr Studený, DIS.
architekt : Ing. arch. Jaromír Chmelík	zodp. projektant : Petr Studený, DIS.
	kontroloval : Petr Studený, DIS.
název dila : Lůžkový hospic pro Hradecko s odlehčovací službou	Objekt : D.2 - INŽENÝRSKÉ OBJEKTY
místo stavby : Stěžery	
název : D.2.8 čov, odlučovač tuků a tuková kanalizace Podélný profil tukové kanalizace	číslo přílohy : D.2.8.3
účel dila : ZSPD, DPS, DVZ	číslo paré : Antonína Kopeckého 151 549 22 Nový Hrádek IČO: 28768841
datum : 04/2024	
mřítko : 1:250/100	