POHLED VÝCHODNÍ

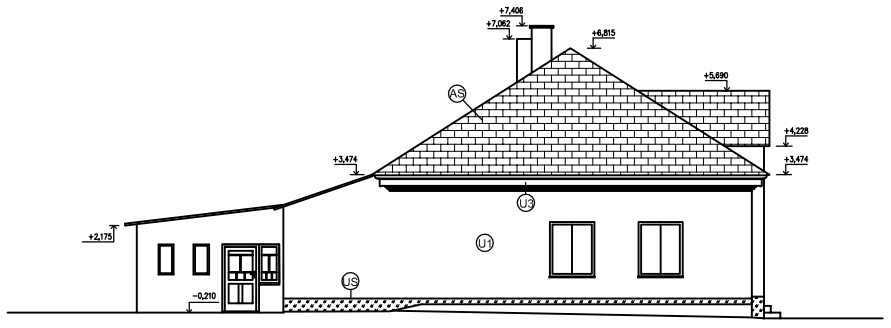

US HRUBOZNNÁ VÁPENNÁ OMÍTKA, BARVA ŠEDO-HNĚDÁ
U1 HRUBOZNNÁ VÁPENNÁ OMÍTKA, BARVA BĚŽOVÁ
AS ASFALTOVÝ ŠINDEL OBDÉLNÍK, BARVA HNĚDÁ
U3 JEMNOZRNNÁ VÁPENNÁ OMÍTKA, BÍLÁ

POHLED SEVERNÍ

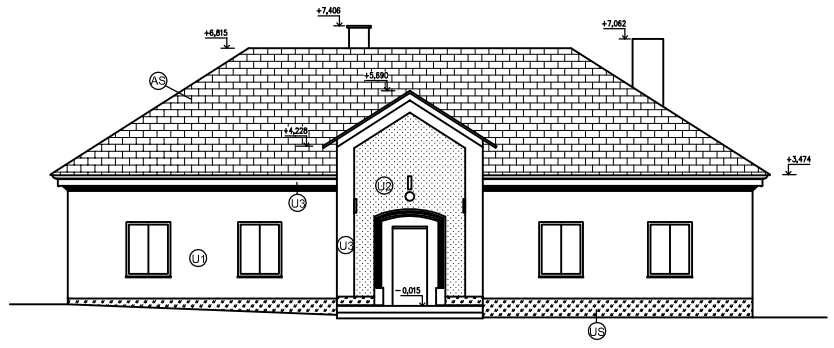

US HRUBOZNNÁ VÁPENNÁ OMÍTKA BARVA ŠEDO-HNĚDÁ
U1 HRUBOZNNÁ VÁPENNÁ OMÍTKA BARVA BĚŽOVÁ
U2 HRUBOZNNÁ VÁPENNÁ OMÍTKA BARVA SVĚTLE HNĚDÁ
U3 JEMNOZRNNÁ VÁPENNÁ OMÍTKA, BÍLÁ
AS ASFALTOVÝ ŠINDEL OBDÉLNÍK, BARVA HNĚDÁ

POHLED JIŽNÍ

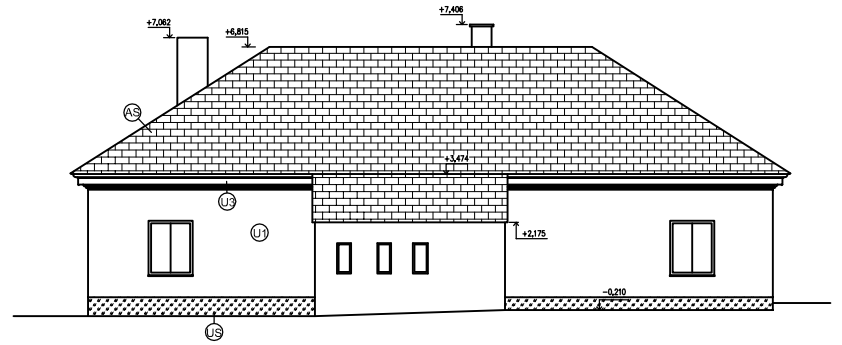

US HRUBOZNNÁ VÁPENNÁ OMÍTKA, BARVA ŠEDO-HNĚDÁ
U1 HRUBOZNNÁ VÁPENNÁ OMÍTKA, BARVA BĚŽOVÁ
AS ASFALTOVÝ ŠINDEL OBDÉLNÍK, BARVA HNĚDÁ
U3 JEMNOZRNNÁ VÁPENNÁ OMÍTKA, BÍLÁ

POHLED ZÁPADNÍ

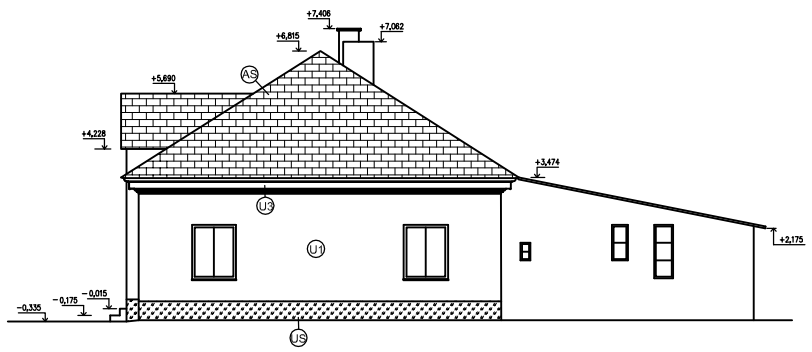

US HRUBOZNNÁ VÁPENNÁ OMÍTKA, BARVA ŠEDO-HNĚDÁ
U1 HRUBOZNNÁ VÁPENNÁ OMÍTKA, BARVA BĚŽOVÁ
AS ASFALTOVÝ ŠINDEL OBDÉLNÍK, BARVA HNĚDÁ
U3 JEMNOZRNNÁ VÁPENNÁ OMÍTKA, BÍLÁ

POZNÁMKY: ±0,000 = PODLAHA 1.NP

POPIS REVIZE – ZMĚNY	DATUM	PODPIS

HLAVNÍ ING. PROJEKTU	ZODP. PROJEKTANT	VYPRACOVAL	MĚŘÍTKO: 1:100
ING. RENATA BOROŠOVÁ	ING. PAVEL TUMA	ING. RENATA BOROŠOVÁ	FORMÁT: 2 A4
			DATUM: 12/2020

INVESTOR :OBEC KRAMOLNA, KRAMOLNA 172, NÁCHOD 547 01

AKCE : **DEMOLICE OBJEKTU ČP. 13 – TRUBĚJOV**

na pozemcích p.č.st.10 a poz.p.č. 7/1
katastrální území TRUBĚJOV

D. DOKUMENTACE

PROJEKT BOURACÍCH PRACÍ Č. PARÉ

NÁZEV PŘÍLOHY :
POHLEDY – STÁVAJÍCÍ STAV

iNs ATELIER® projektový a inženýrský s. r. o.

ZPRACOVATEL :
INS spol. s r.o.
Parkány 413
547 01 Náchod
tel.: 491 422 226
ins.atelier@insnachod.cz
www.insnachod.cz

EV. Č. AKCE
1703 12 20

ČÍSLO PŘÍLOHY
D.6