



SITUAČNÍ VÝKRES ŠIRŠÍCH VZTAHŮ
M 1:500

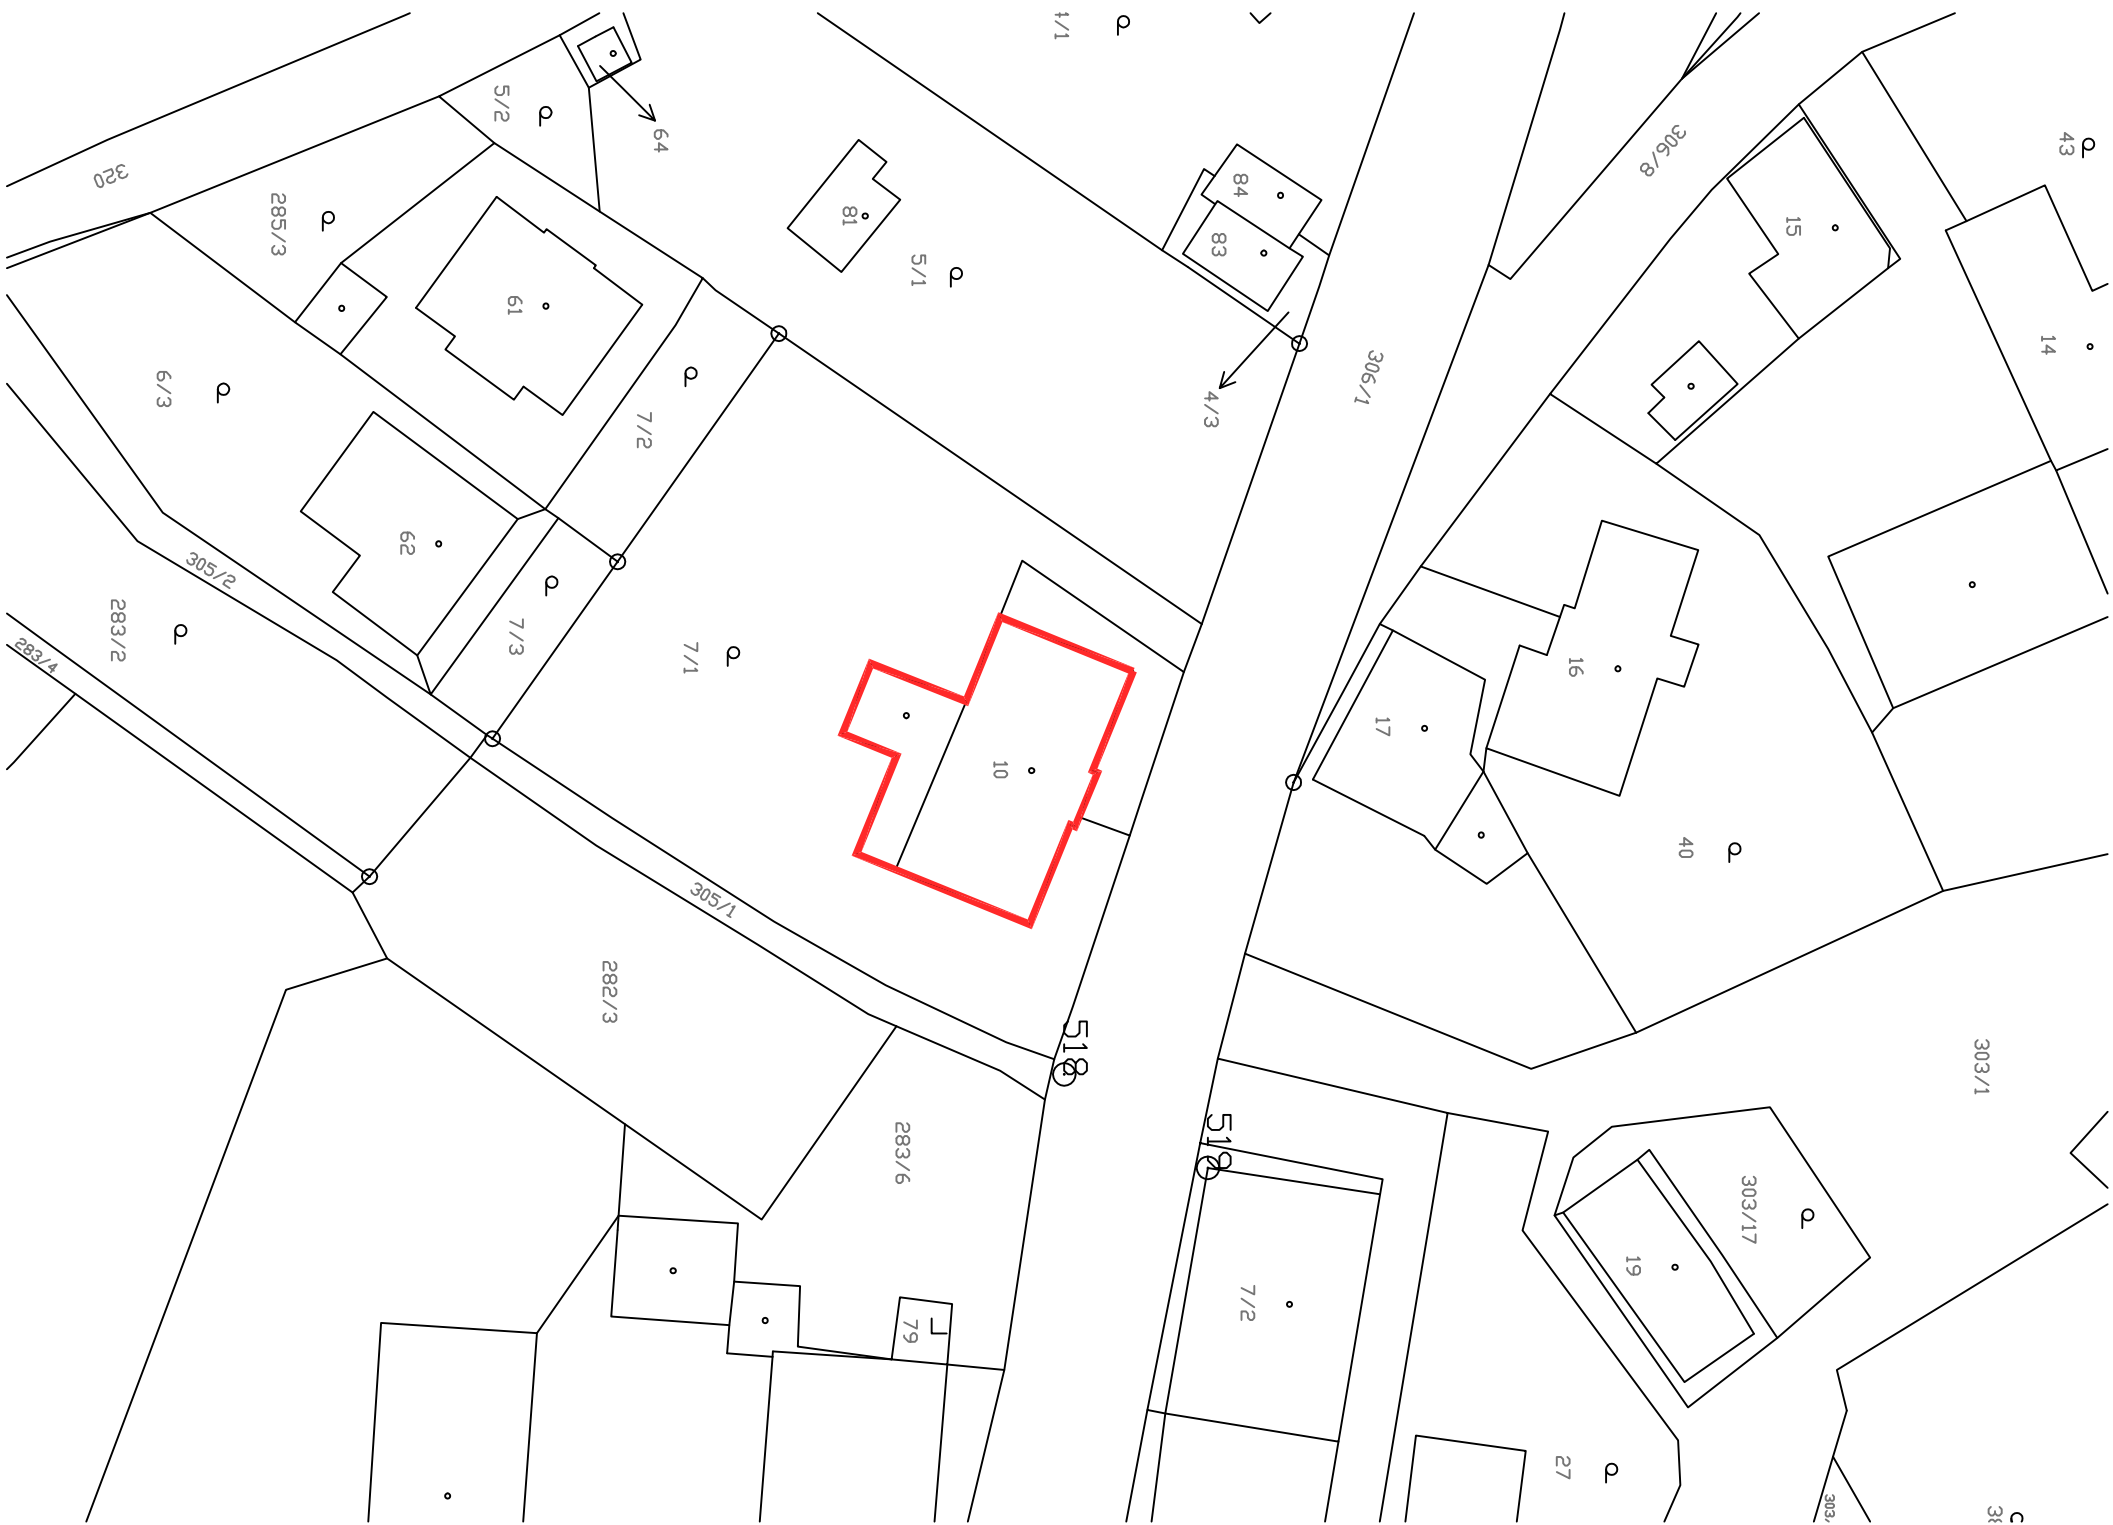

POZNÁMKY: ±0,000 = PODLAHA 1.NP A VSTUP DO OBJEKTU

HLAVNÍ ING. PROJEKTU		ZODP. PROJEKTANT	VPRACOVAL	MĚŘITKO : 1 : 500
ING. RENATA BOROŠOVÁ		ING. PAVEL JUMA	ING. RENATA BOROŠOVÁ	FORMÁT : 2 A4
<i>Borošová</i>		<i>Malina</i>	<i>Borošová</i>	DATUM : 12/2020
INVESTOR : OBEC KRAMOLNA, KRAMOLNA 172, NÁCHOD 547 01				
AKCE : DEMOLICE OBJEKTU ČP. 13 – TRUBĚJOV parcels č. st.10 a poz. p.č. 7/1 katastrální území TRUBĚJOV C. SITUAČNÍ VÝKRESY				 ZPRACOVATEL : INS spol. s r.o. Porkány 413 547 01 NÁCHOD 491 422 226 ins.atelier@insnacho.cz
PROJEKT BOURACÍCH PRACÍ				EV. Č. AKCE 1703 12 20
NÁZEV PŘÍLOHY : SITUAČNÍ VÝKRES ŠIRŠÍCH VZTAHŮ				ČÍSLO PŘÍLOHY C.1