


ŘEZ A - A´

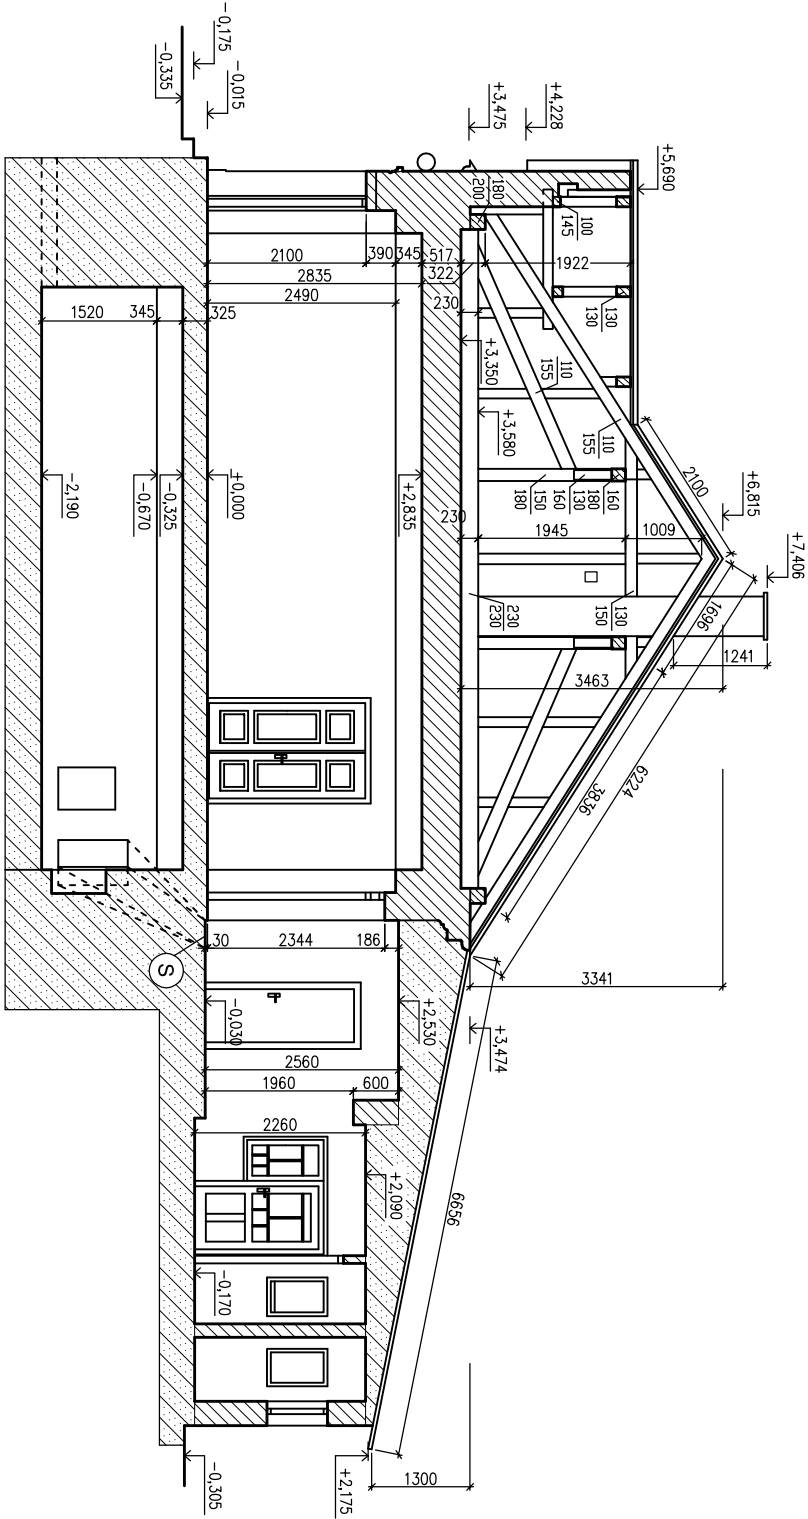

- STÁVAJÍCÍ KONSTRUKCE
- NEZAMĚŘENÁ ČÁST
- S

ŠACHTA NA ÚKLID UHLÍ DO SKLEPA

POZNÁMKY: ±0,000 = PODLAHA 1.NP

POPIS REVIZE – ZMĚNY	DATUM	PODPIS

HLAVNÍ ING. PROJEKTU	ZODP. PROJEKTANT	VYPRACOVAL	MĚŘÍTKO: 1:100
ING. RENATA BOROŠOVÁ	ING. PAVEL JILMA	ING. RENATA BOROŠOVÁ	FORMÁT: 2 A4
<i>Brožířová</i>	<i>Brožířová</i>	DATUM: 12/2020	
INVESTOR :OBEC KRAMOLNA, KRAMOLNA 172, NÁCHOD 547 01			
AKCE : DEMOLICE OBJEKTU ČP. 13 – TRUBEJOV na pozemcích p.č.st.10 a poz.pč. 7/1 katastrální území TRUBEJOV D. DOKUMENTACE			ZPRACOVATEL : INS spol. s r.o. Parkány 413 547 01 Náchod tel.: 491 422 226 ins.otev@insnachod.cz www.insnachod.cz
PROJEKT BOURACÍCH PRACÍ			EV. Č. AKCE 1703 12 20
NÁZEV PŘÍLOHY : ŘEZ A–A – STÁVAJÍCÍ STAV			ČÍSLO PŘÍLOHY D.5