


## PŮDORYS PŘÍZEMÍ, STÁVAJÍCÍ STAV+BOURACÍ PRÁCE

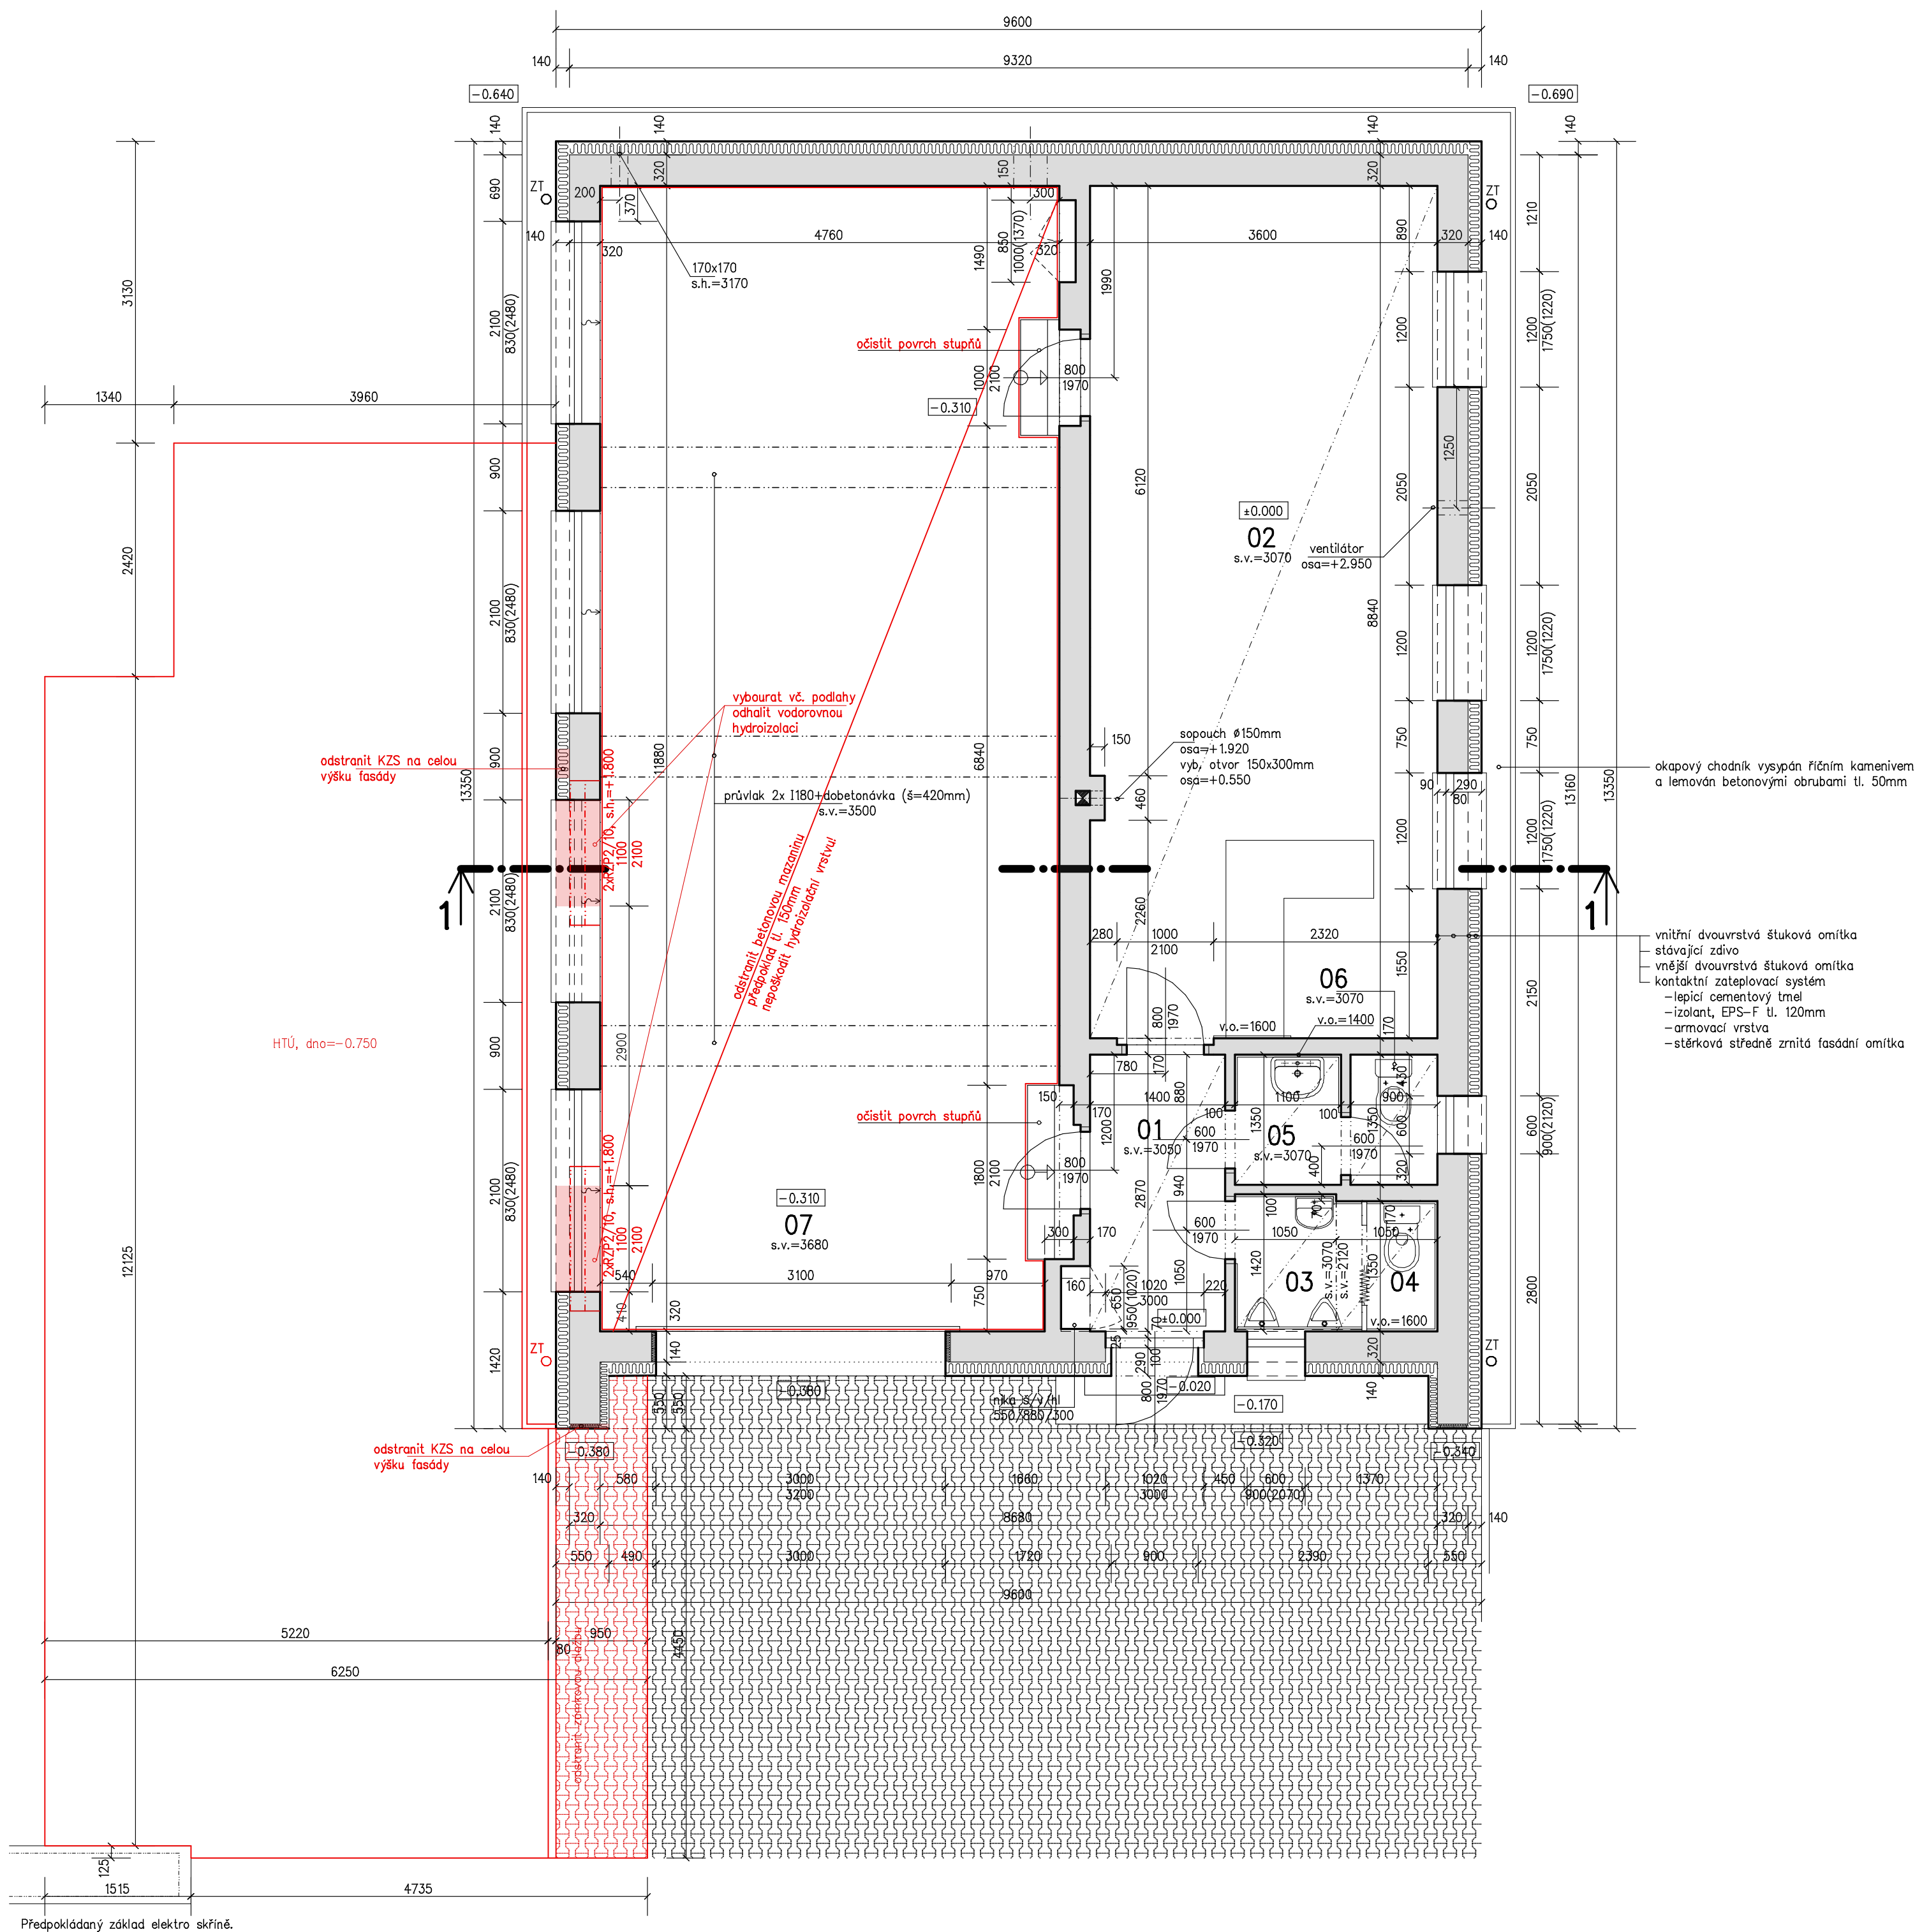





### LEGENDA MÍSTNOSTÍ:


ozn.	účel	plocha (m <sup>2</sup> )	podl. krytina	poznámka
01	chodba	4,30	keramická dlažba	prkénkový podhled
02	školící místnost	31,90	keramická dlažba	prkénkový podhled
03	předsíť WC mužů	1,90	keramická dlažba	prkénkový podhled
04	WC mužů	1,05	keramická dlažba	prkénkový podhled
05	předsíť WC žen	1,60	keramická dlažba	prkénkový podhled
06	WC žen	1,20	keramická dlažba	prkénkový podhled
07	garáž	57,00	betonová mazanina	

POZNÁMKA:  
– plochy místností jsou vykázány včetně zařizovacích předmětů a vyrovnávacích stupňů
 
### LEGENDA MATERIÁLŮ:

	STÁVAJÍCÍ KONSTRUKCE
	ODSTRAŇOVANÉ KONSTRUKCE A PRVKY
	ODSTRAŇOVANÉ KONSTRUKCE A PRVKY

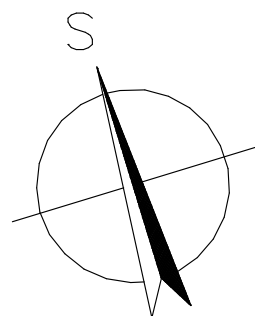

ČÁST DOKUMENTACE	Stavební část	<div><b>PĚTR PROCHÁZKA</b> PROJEKTY STAVEB IČO: 88175774 HNĚVČEVES 22 603 170 027 503 15, HNĚVČEVES prochazka.projekty@seznam.cz</div>	
VYPRACOVAL	Petr Procházka		
MÍSTO STAVBY	p.st. 159, k.ú. 752649 Sovětic		
OBJEDNATEL PD	Obec Sovětic, Sovětic 25, 503 15, Sovětic		
PŘÍSTAVBA A STAVEBNÍ ÚPRAVY ZBROJNICE JSDH V SOVĚTICÍCH  PŮDORYS OBJEKTU, STÁVAJÍCÍ STAV+BOURACÍ PRÁCE		číslo zakázky	PPP 03–2016
		stupeň PD	DPS
		datum	05/2016
		měřítko	1:50
		označení přílohy	D.AR.02