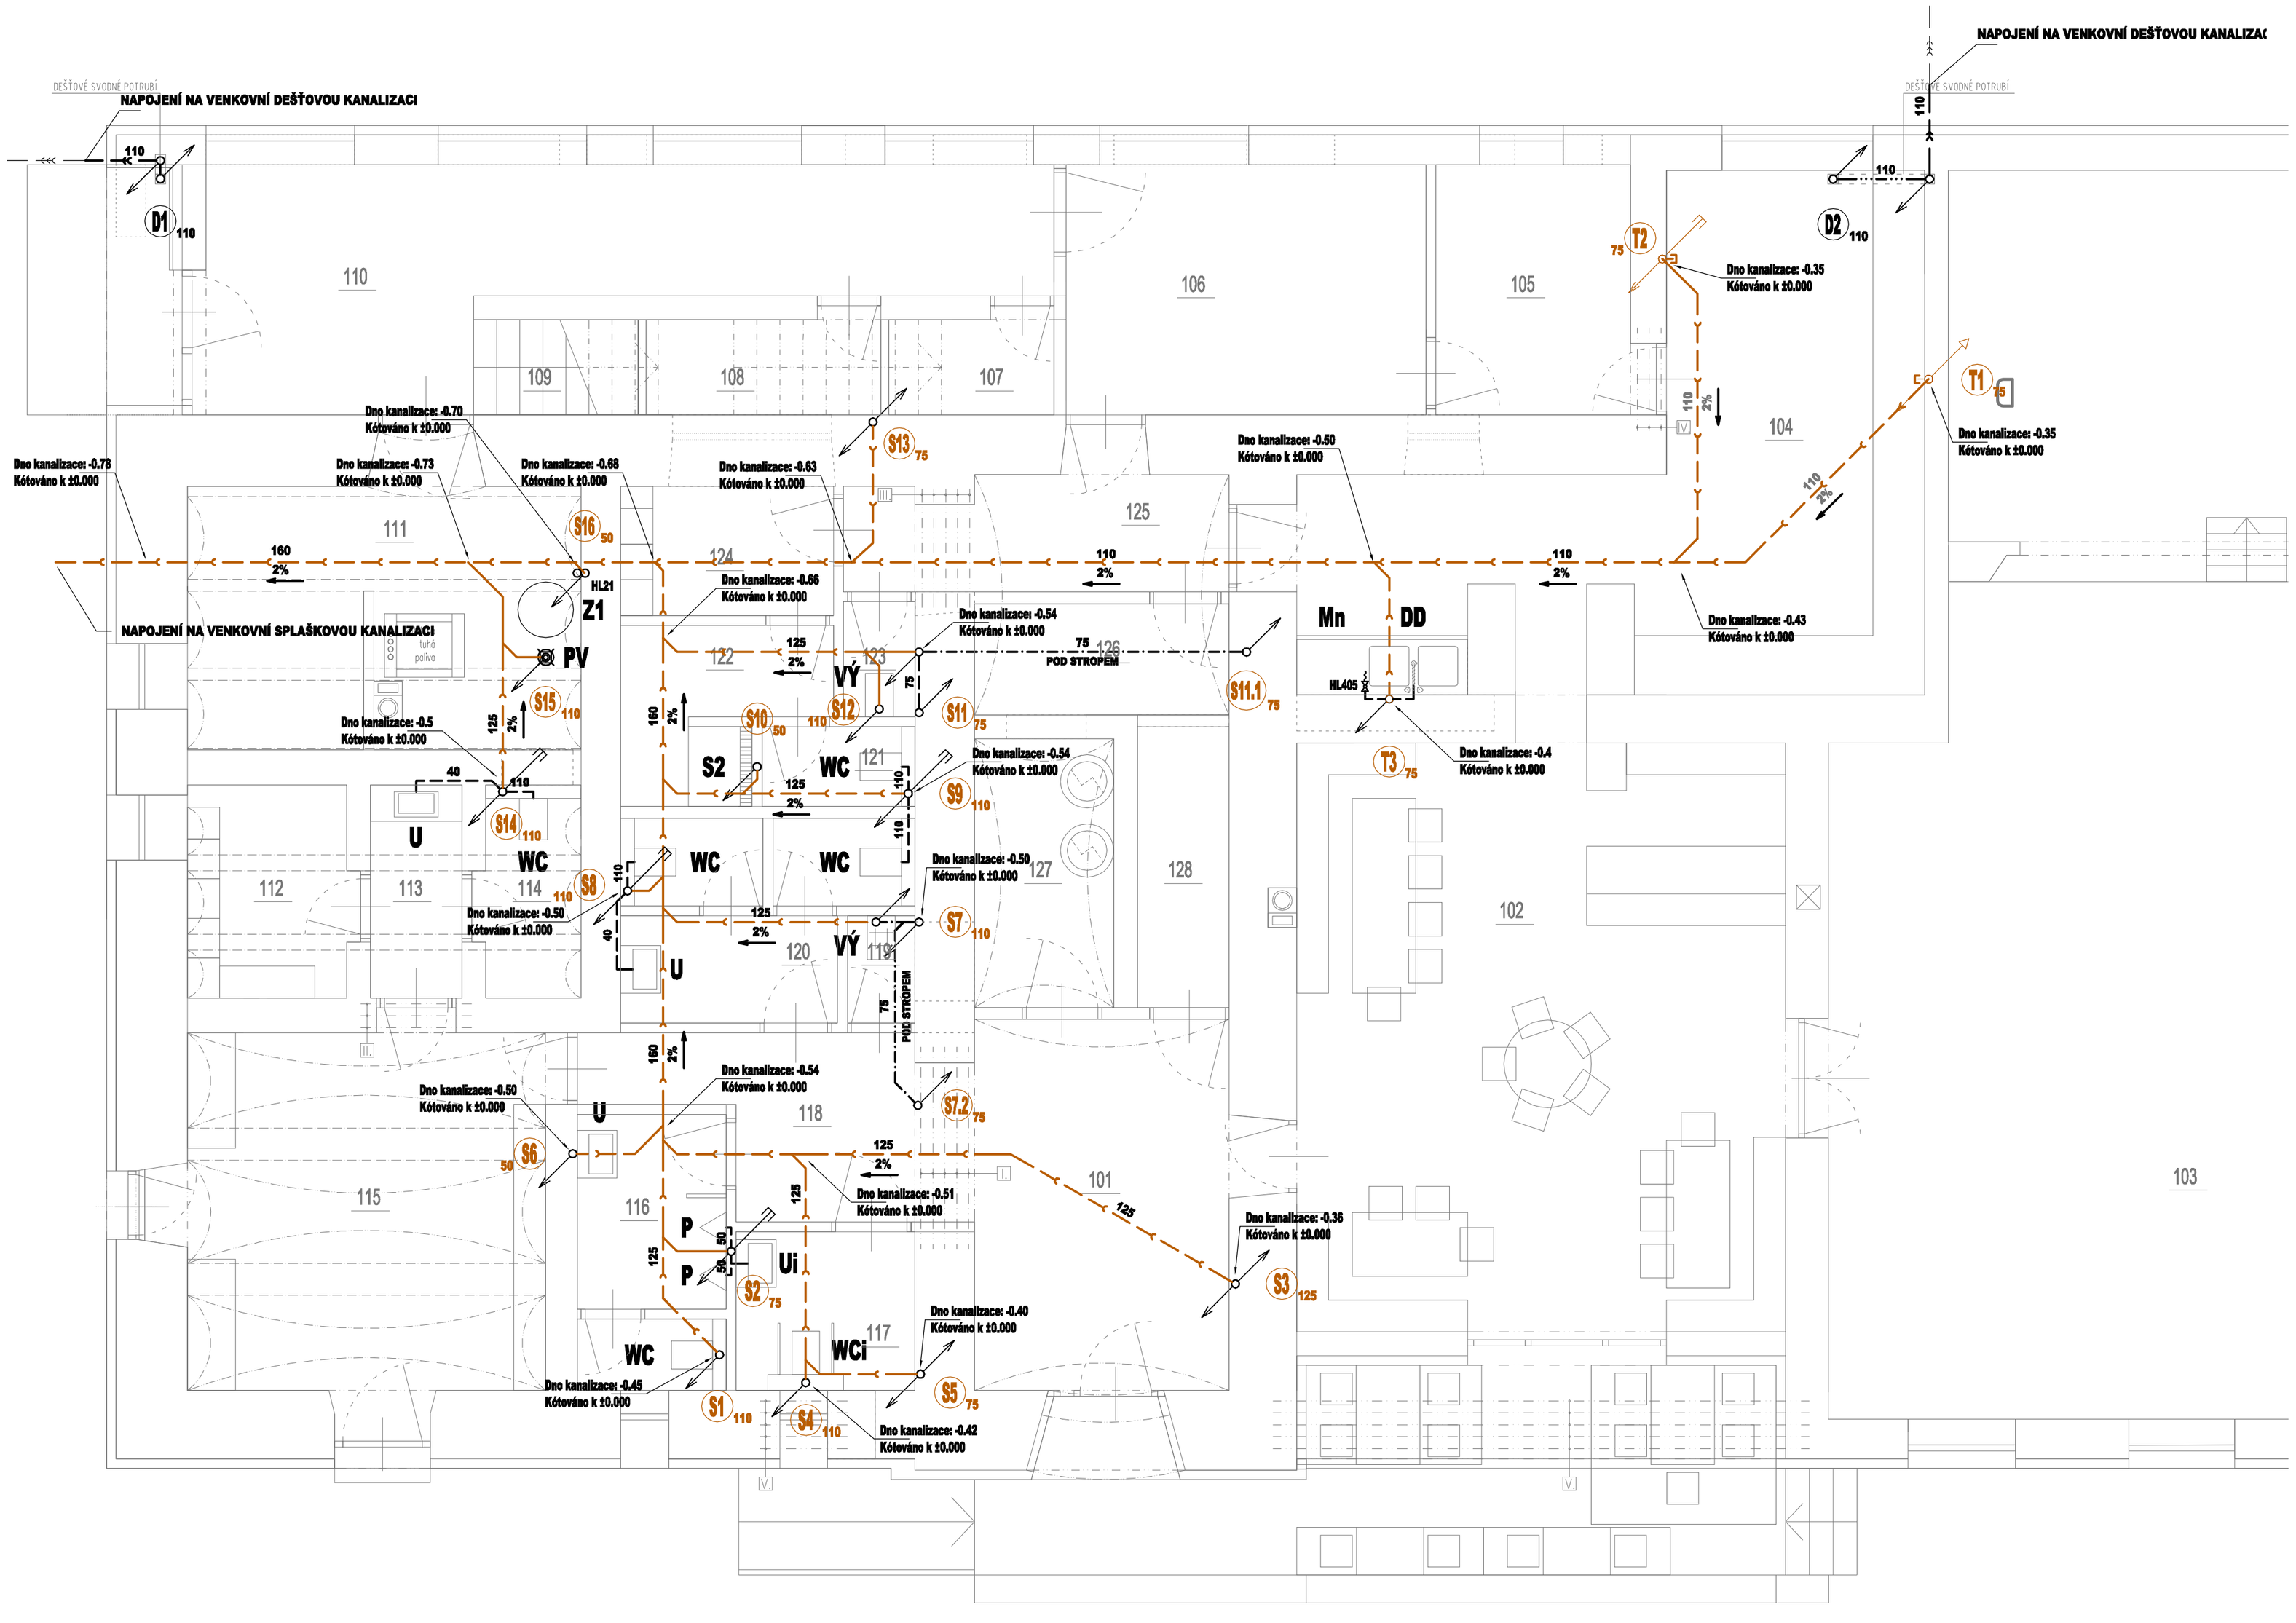

LEGENDA:

ZNAČKA	POPIS	TYP
	VENKOVNÍ POTRUBÍ SPLAŠKOVÉ KANALIZACE	PVC KG-SYSTÉM
	VENKOVNÍ POTRUBÍ DEŠŤOVÉ KANALIZACE	PVC KG-SYSTÉM
	VENKOVNÍ POTRUBÍ TUKOVÉ KANALIZACE	PVC KG-SYSTÉM
	NAVRŽENÉ SVODNÉ POTRUBÍ SPLAŠKOVÉ KANALIZACE	PVC KG-SYSTÉM
	NAVRŽENÉ SVODNÉ POTRUBÍ DEŠŤOVÉ KANALIZACE	PVC KG-SYSTÉM
	NAVRŽENÉ SVODNÉ POTRUBÍ TUKOVÉ KANALIZACE	PVC KG-SYSTÉM
	PŘIPOJOVACÍ POTRUBÍ SPLAŠKOVÉ KANALIZACE VE STĚNĚ	PP HT-SYSTÉM
	PŘIPOJOVACÍ POTRUBÍ SPLAŠKOVÉ KANALIZACE POD STROPEM	PP HT-SYSTÉM
	PŘIPOJOVACÍ POTRUBÍ DEŠŤOVÉ KANALIZACE POD STROPEM	PP HT-SYSTÉM
	PŘIPOJOVACÍ POTRUBÍ TUKOVÉ KANALIZACE VE STĚNĚ	PP HT-SYSTÉM
	TOPNÝ KABEL	---
S01	NAVRŽENÉ ODPADNÍ POTRUBÍ SPLAŠKOVÉ KANALIZACE	PP HT-SYSTÉM
D01	NAVRŽENÉ ODPADNÍ POTRUBÍ DEŠŤOVÉ KANALIZACE	PP HT-SYSTÉM
T01	NAVRŽENÉ ODPADNÍ POTRUBÍ TUKOVÉ KANALIZACE	PP HT-SYSTÉM

Legenda zařizovacích předmětů viz. technická zpráva

POZNÁMKA:

- PŘIPOJOVACÍ POTRUBÍ VNITŘNÍ KANALIZACE BUDE PROVEDENO Z MATERIÁLU PP HT-SYSTÉM, SVODNÉ POTRUBÍ Z PVC KG-SYSTÉM.
- PŘIPOJOVACÍ A ODPADNÍ POTRUBÍ VNITŘNÍ KANALIZACE BUDE VEDENO POD STROPEM, VE STĚNÁCH PŘIPRAVENÉ PŘÍCHYTKAMI A ZAKRYTO.
- SVODNÉ POTRUBÍ VNITŘNÍ KANALIZACE BUDE VEDENO POD PODLAHOU 1.NP.
- VÝBĚR TYPŮ ZAŘIZOVACÍCH PŘEDMĚTŮ A BATERIÍ DLE VÝBĚRU INVESTORA PŘI REALIZACI.
- MONTÁŽ POTRUBÍ BUDE PROVÁDĚNA DLE MONTÁŽNÍHO PŘEDPISU VÝROBCE.

MK PROFI
Hradec Králové s.r.o.
Brněnská 70009, 500 06 Hr. Králové

:autor projektu:	Ing.arch. Oldřich Bittner, Ing. arch. Klára Bittnerová	BITTNER ARCHITECTS spol. s r.o. Opočenská 439, 518 01 Dobruška http: www.bittners.cz
:zodpovědný projektant:	Martin Kalmus	Ing. arch. Oldřich Bittner gsm. +420 739 859 364 mail: oldrich@bittners.cz
:projektant:	Radoň Luboš	Ing. arch. Klára Bittnerová gsm. +420 603 172 510 mail: klara@bittners.cz
:místo stavby:	K.Ú. Bystré v Orlických horách, parc.č. st. 86/1	:stupeň: DSP+DPP
:stavebník:	Obec Bystré, Bystré, 518 01	:zakázka číslo: 13.08. - 18
:název akce:	"Zateplení společenského domu v obci Bystré"	:datum: 06/2018
:objekt:	01 - STAVEBNÍ OBJEKT OBČANSKÉ VYBAVENOSTI	:formát: 8 x A4
:část:	D.1.4.e - ZAŘÍZENÍ ZDRAVOTNĚ TECHNICKÝCH INSTALACÍ	:paré:
:název přílohy:	PŮDORYS 1.NP - kanalizace	:měřítko: 1:50 / :č. přílohy: D.1.4.e.02