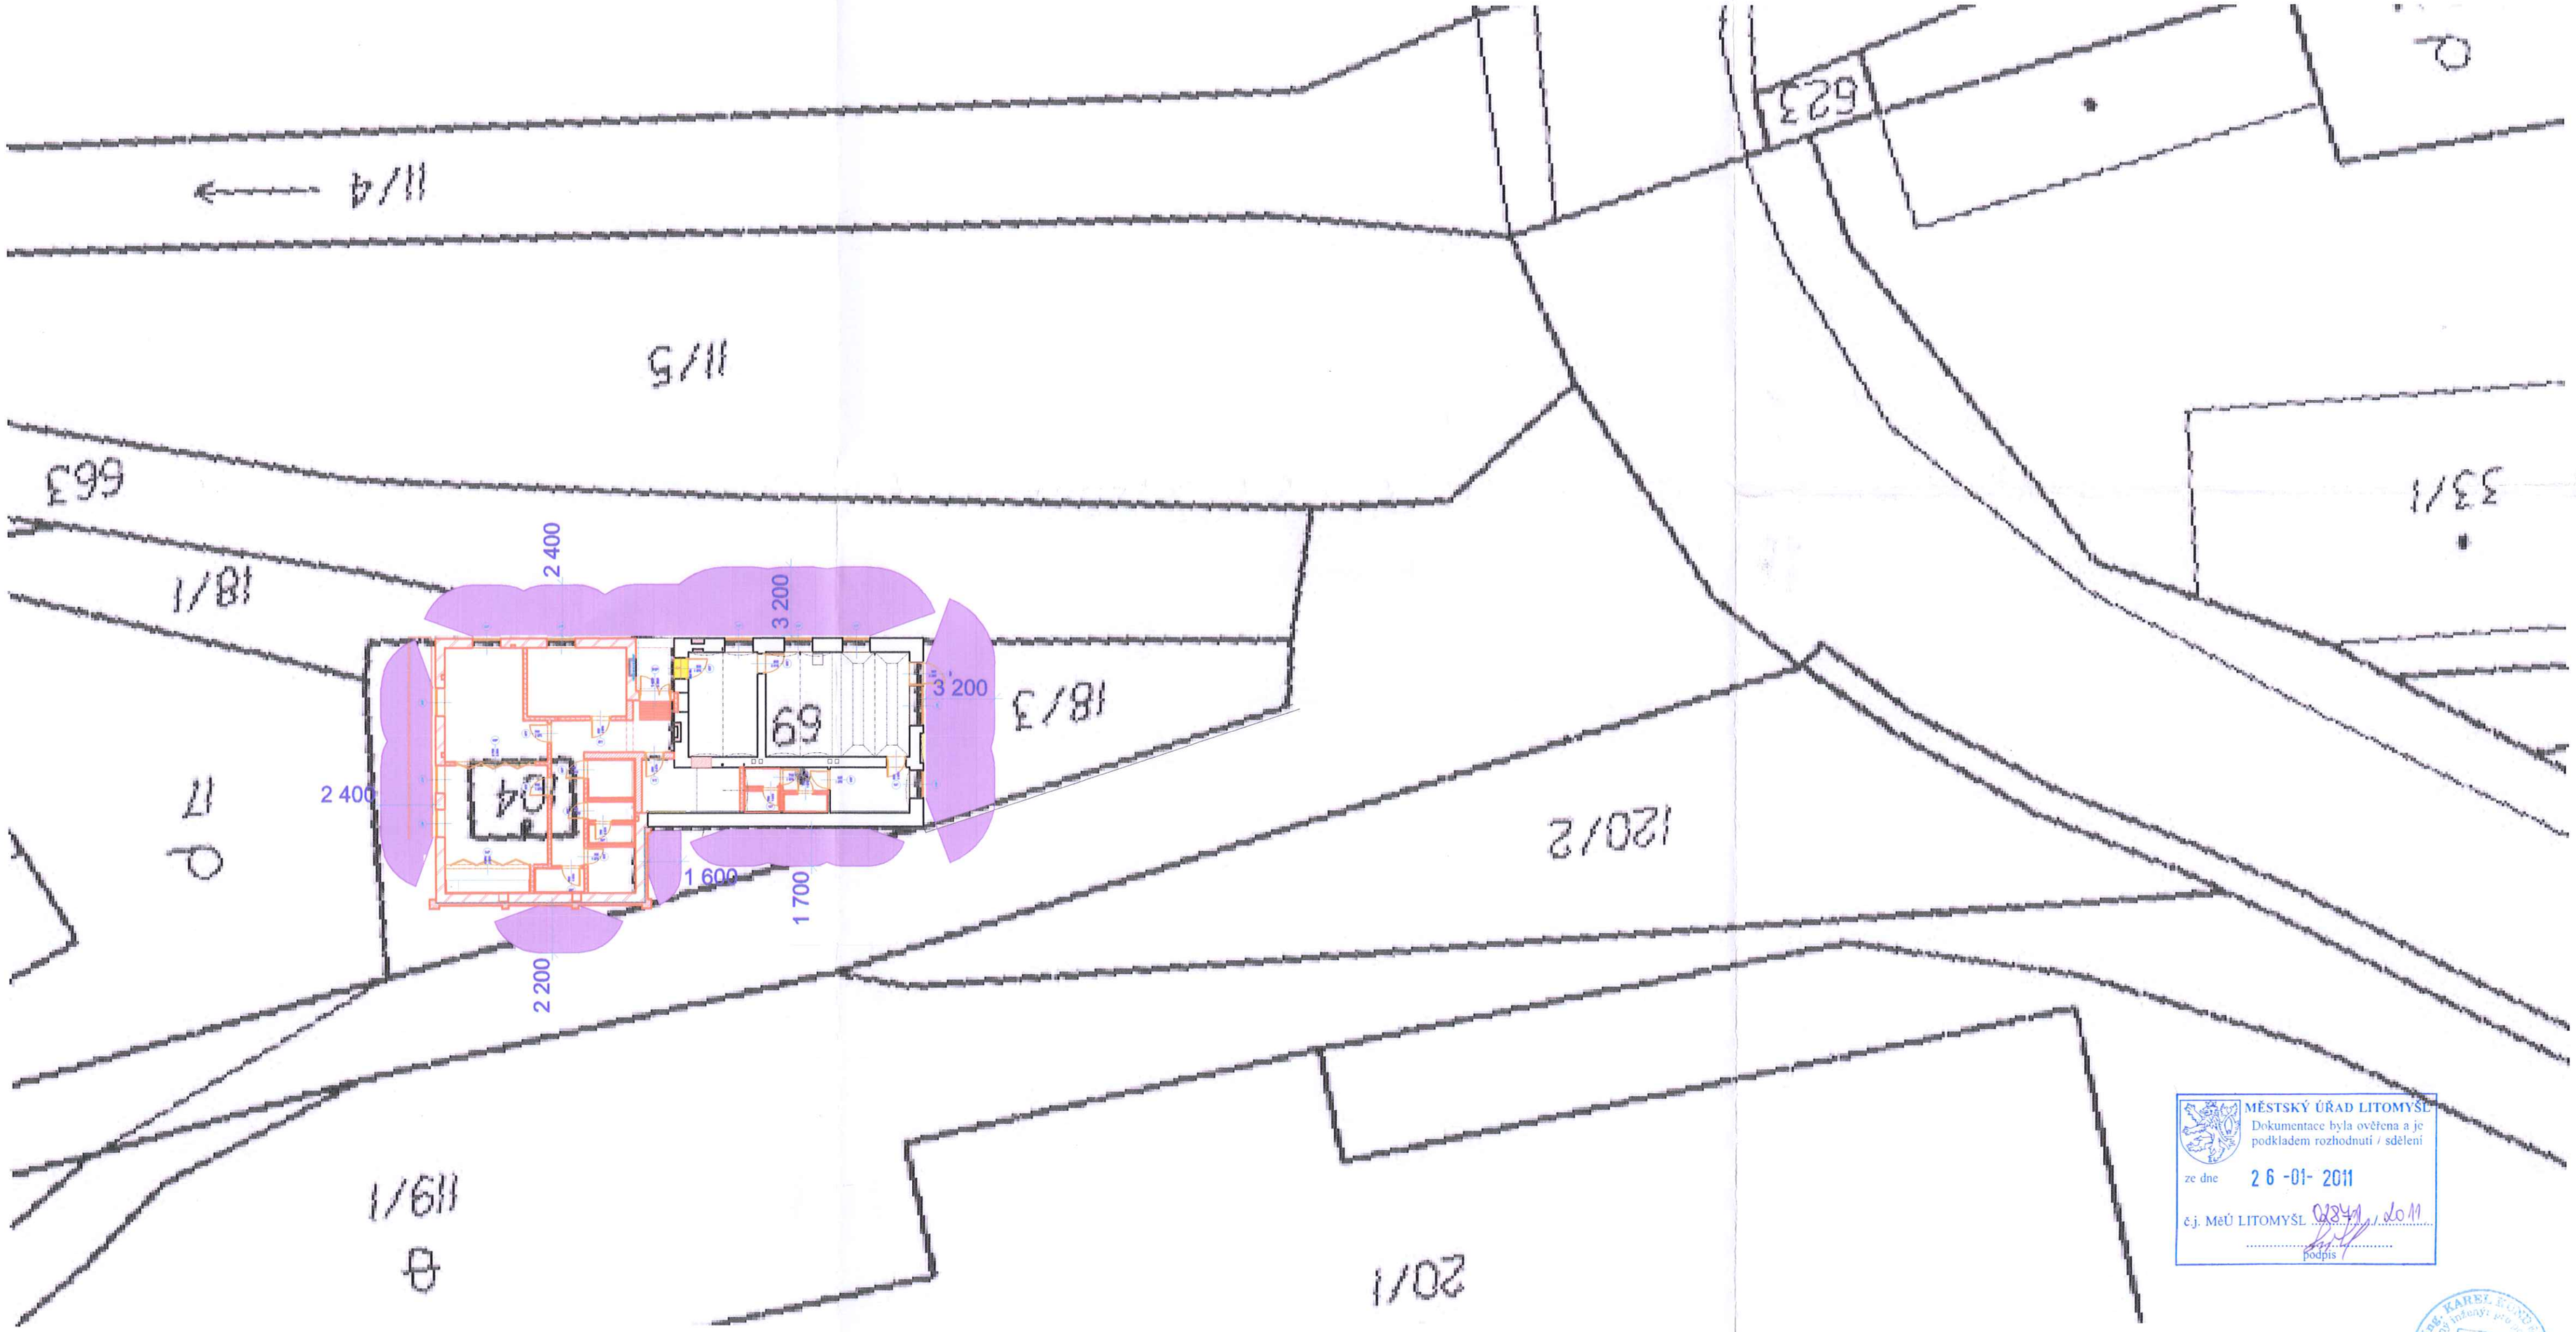

MĚSTSKÝ ÚŘAD LITOMYŠL
Dokumentace byla ověřena a je podkladem rozhodnutí / sdělení
ze dne 26-01-2011
č.j. MěÚ LITOMYŠL 0341/2011
podpis

ING. KAREL KUNDERA autorizovaný inženýr pro pozemní stavby ČKAIT - 0600349

LEGENDA :

POŽÁRNĚ NEBEZPEČNÝ PROSTOR

± 0,00 = STÁVAJÍCÍ PODLAHA M.Č.120

ZODP. PROJEKTANT	ING. KUNDERA	
VYPRACOVAL	ING. SYROVÝ	
KRESLIL	V.SYROVÁ	
MAGISTRÁT :	LITOMYŠL	
KRAJ :	PARDUBICKÝ	
INVESTOR :	OBEC SEDLIŠTĚ	

ing.SYROVÝ Ladislav
projektová a inženýrská činnost
T.Nováková 70 , 570 01 Litomyšl
IČO: 18878326

AKCE: REKONSTRUKCE A MODERNIZACE BUDOVY OBECNÍHO ÚŘADU Č.P.46 V SEDLIŠTÍCH	
MĚŘÍTKO	1:200
DATUM	09/2010
ÚČEL	SP
ČÍSLO ZAKÁZKY	11-2010
Č.VÝKR.	PARÉ Č. :
OBSAH: Požárně nebezpečný prostor	B2 / 2