


Tabulka místností rozšířená 1.NP						
Č.	Název místnosti	Plocha(m2)	Podlahová krytina	Povrch zdi	Povrch stropu	Poznámky
100	ZÁVĚTRÍ	5,13	KERAMICKÁ DLAŽBA	KERAMICKÝ SOKL v=0,10m	OMÍTKA ŠTUKOVÁ	A
101	CHODBA	18,45	KERAMICKÁ DLAŽBA	OMÍTKA ŠTUKOVÁ, KERAMICKÝ SOKL v=0,10m	SADROKARTOVÝ PODHLÉD	B
102	KNIHOVNA	14,72	PVC	OMÍTKA ŠTUKOVÁ, POLAHOVÁ LÍŠTA PVC	SADROKARTOVÝ PODHLÉD	C
103	KANCELÁŘ	21,42	PVC	OMÍTKA ŠTUKOVÁ, POLAHOVÁ LÍŠTA PVC	SADROKARTOVÝ PODHLÉD	C
104	ZASEDACÍ MÍSTNOST	22,13	PVC	OMÍTKA ŠTUKOVÁ, POLAHOVÁ LÍŠTA PVC	SADROKARTOVÝ PODHLÉD	C
105	KUCHYŇSKÝ KOUT	4,84	PVC	OMÍTKA ŠTUKOVÁ, POLAHOVÁ LÍŠTA PVC	SADROKARTOVÝ PODHLÉD	C
106	ÚKLIDOVÁ KOMORA	2,67	KERAMICKÁ DLAŽBA	OMÍTKA ŠTUKOVÁ, KERAMICKÝ OKLAD v=1,60m	SADROKARTOVÝ PODHLÉD	B
107	SPISOVNA	4,72	PVC	OMÍTKA ŠTUKOVÁ, POLAHOVÁ LÍŠTA PVC	SADROKARTOVÝ PODHLÉD	C
108	WC	4,12	KERAMICKÁ DLAŽBA	OMÍTKA ŠTUKOVÁ, KERAMICKÝ OKLAD v=2,0m	SADROKARTOVÝ PODHLÉD	B
109	WC PRO TĚLESNÉ POSTIŽENÉ	3,79	KERAMICKÁ DLAŽBA	OMÍTKA ŠTUKOVÁ, KERAMICKÝ OKLAD v=2,0m	SADROKARTOVÝ PODHLÉD	B
110	SKLAD	10,32	KERAMICKÁ DLAŽBA	OMÍTKA ŠTUKOVÁ, KERAMICKÝ SOKL v=0,10m	OMÍTKA ŠTUKOVÁ	B
111	WC OBCHOD	3,48	KERAMICKÁ DLAŽBA	OMÍTKA ŠTUKOVÁ, KERAMICKÝ OKLAD v=2,0m	SADROKARTOVÝ PODHLÉD	B
112	CHODBA + ÚKLIDOVÁ KOMORA	4,27	KERAMICKÁ DLAŽBA	OMÍTKA ŠTUKOVÁ, KERAMICKÝ OKLAD v=1,60m	SADROKARTOVÝ PODHLÉD	B
120	SKLAD PRODEJNY	16,47	KERAMICKÁ DLAŽBA	OMÍTKA ŠTUKOVÁ, KERAMICKÝ SOKL v=0,10m	OMÍTKA ŠTUKOVÁ	
121	PRODEJNA	32,89	STÁVAJÍCÍ DLAŽBA		OMÍTKA ŠTUKOVÁ	
122	KANCELÁŘ + ŠATNA	8,20	STÁVAJÍCÍ BETON + PVC		OMÍTKA ŠTUKOVÁ	
		177,62 m2				

POZNÁMKA :

PŘÍČKY A VNITŘNÍ ZDI KTERÉ NENESOU STROPNÍ
PANELY SPIROLL BUDOU UKONČENÝ 30 mm POD
STROPNÍMI PANELEI.
VZNIKLÁ MEZERA BUDE UTĚŠNĚNA POLYSTYRENEM.

LEGENDA MATERIÁLŮ:

- STÁVAJÍCÍ KONSTRUKCE
- BOURANÉ KONSTRUKCE
- FASÁDNÍ ZATEPLOVACÍ SYTÉM.
TL. TEPELNÉ IZOLACE 120 mm
- IZOLACE POLYSTYREN TL.40 mm
- NOSNÉ ZDIVO Z CIHELNÝCH BLOKŮ
247x440x238 mm,P10, LM 5
- NOSNÉ ZDIVO Z CIHELNÝCH BLOKŮ
247x300x238 mm,P10
- NOSNÉ ZDIVO Z CIHELNÝCH BLOKŮ
372x175x238 mm,P10
- NENOSNÁ PŘÍČKA Z PŘÍČKOVEK
497x115x238 mm,P10
- PLNÉ CIHLY
65x140x290 mm,P10
- NOSNÉ ZDIVO Z CIHELNÝCH BLOKŮ AKU
372x250x238 mm,P10
- NOSNÉ ZDIVO Z CIHELNÝCH BLOKŮ AKU
247x365x238 mm,P10, M5
- NENOSNÁ PŘÍČKA Z PŘÍČKOVEK AKU
497x115x238 mm,P10

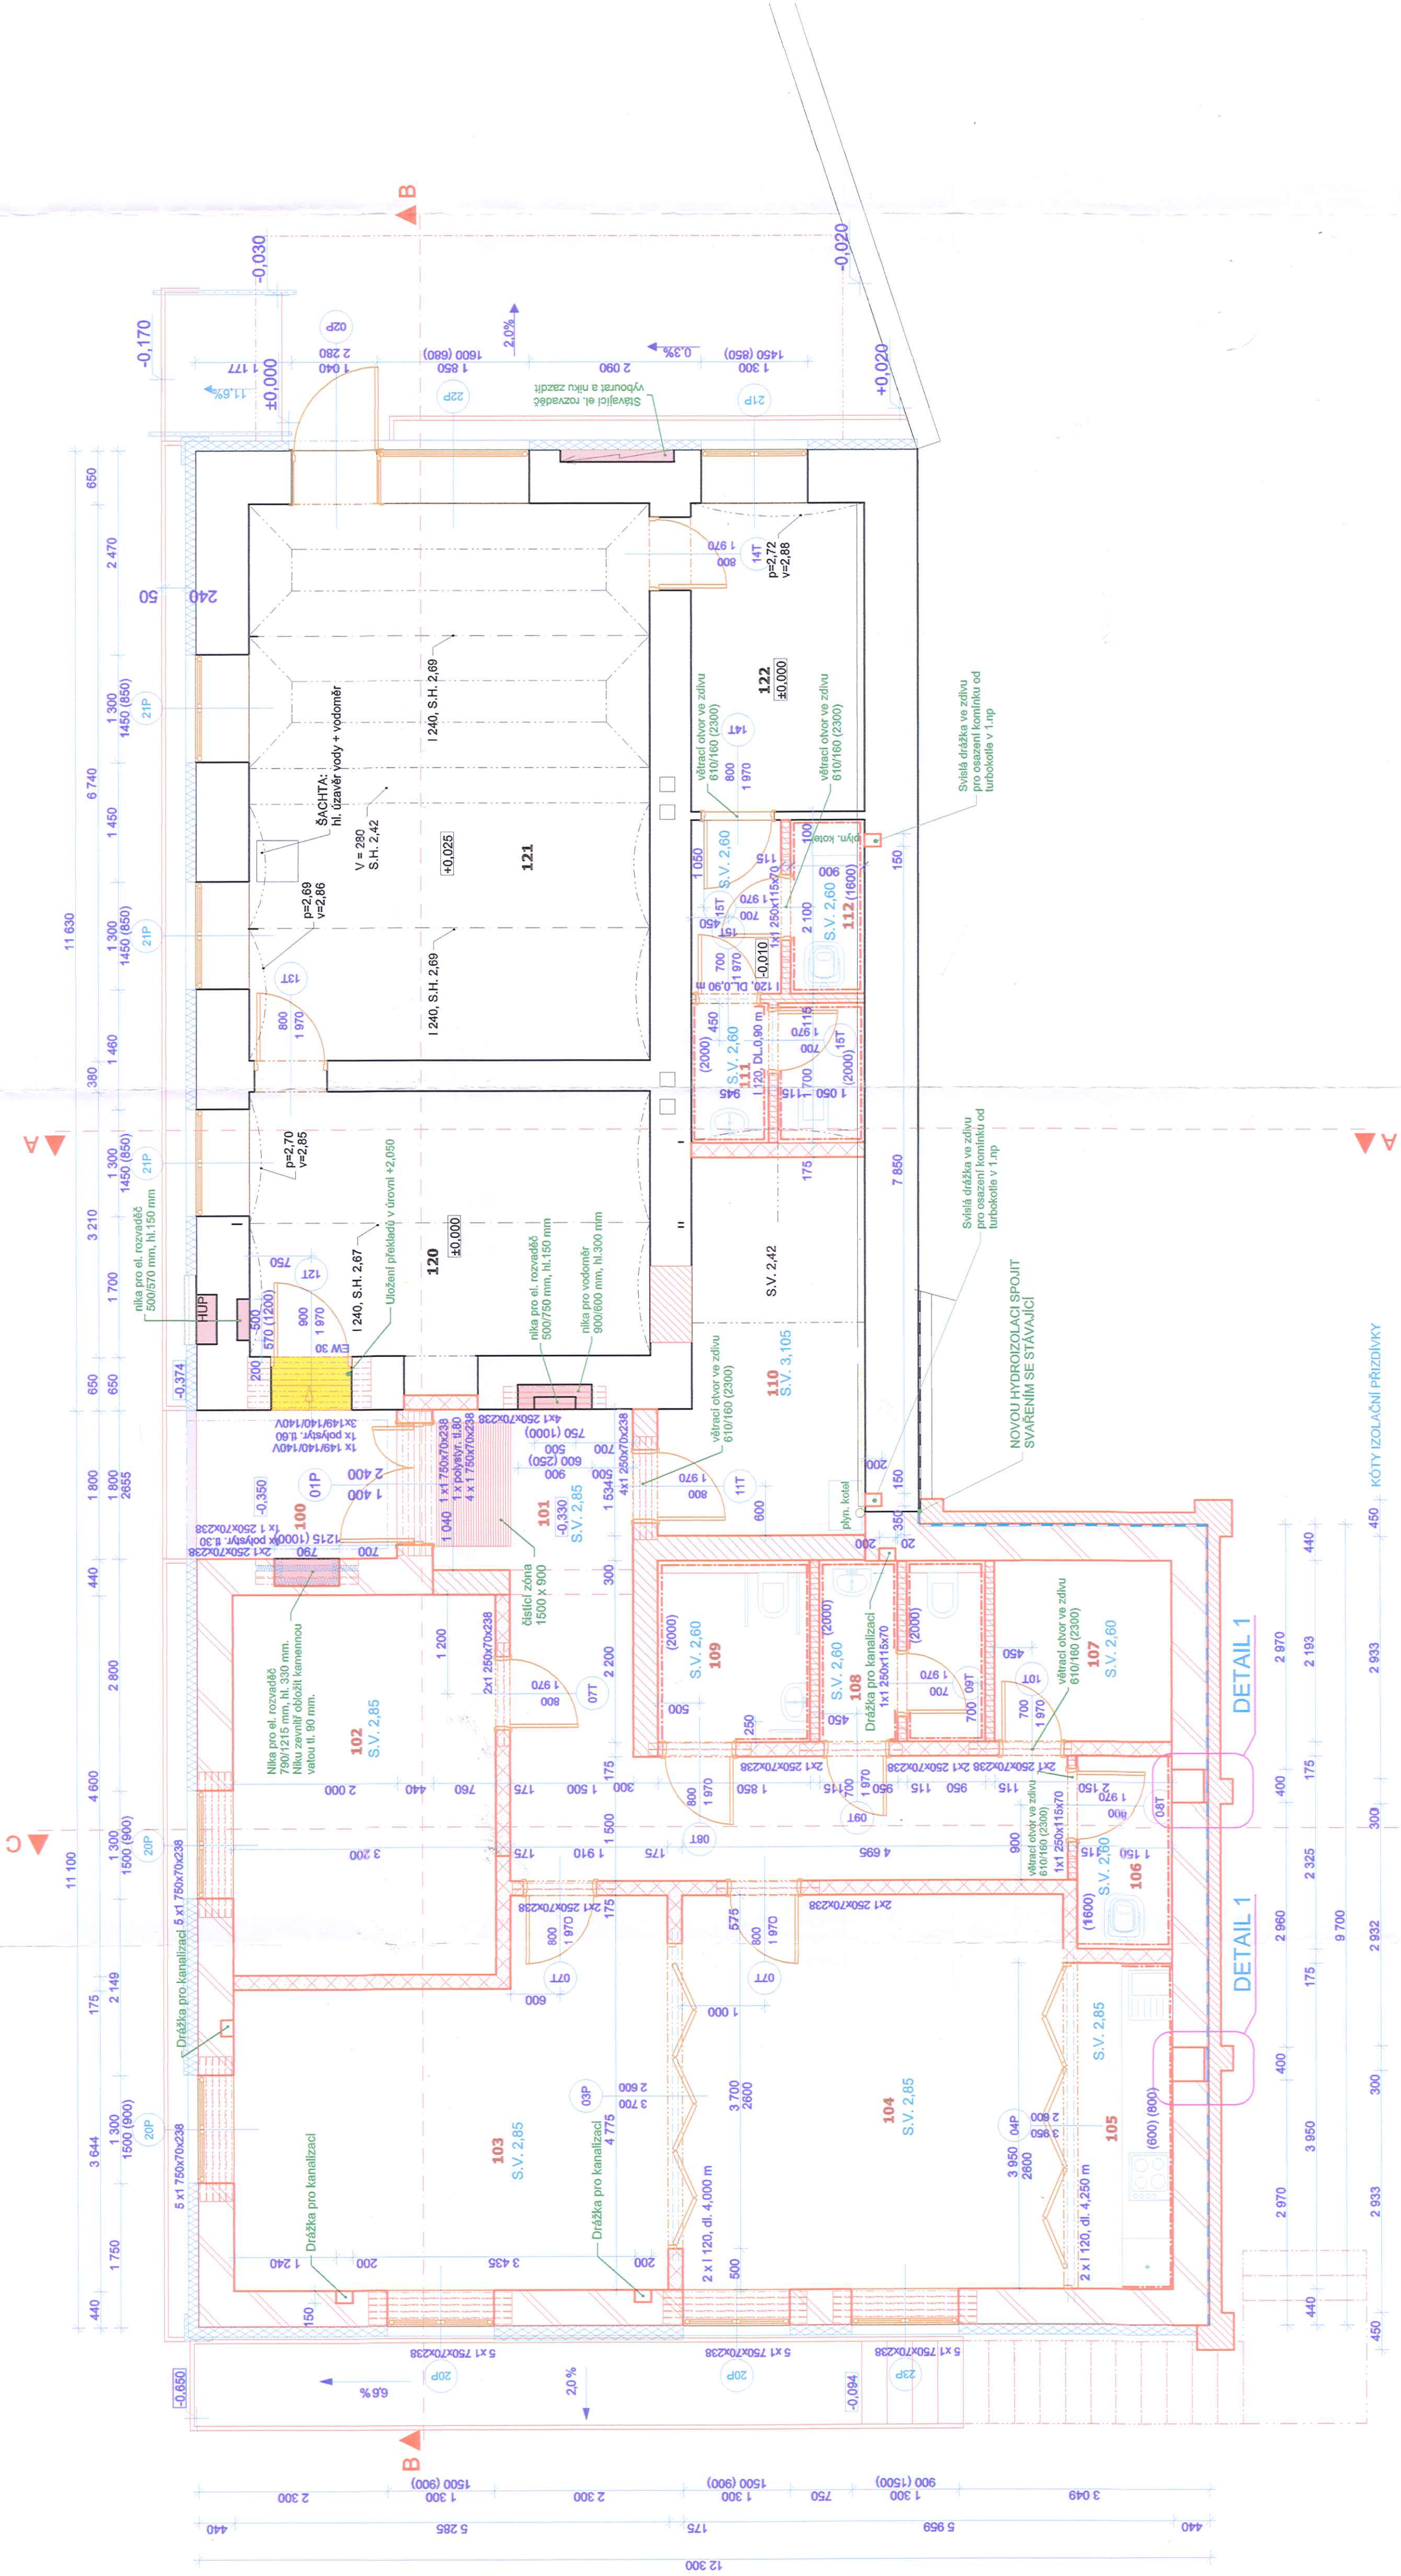

+ 0,00 = STÁVAJÍCÍ PODLAHA M.Č.120

ZODP. PROJEKTANT ING. KUNDEBA		Ing. SYROVÝ Ladislav projedná a zveřejněl Tl.číslo 70.57001 Litomyšl ICO: 1687826	
VYPRACOVAL	ING. SYROVÝ		
KRESLIL	VS. SYROVÁ		
MAGISTRÁT :	LITOMYŠL		
KBAJ :	PANOUČICKÝ		
INVESTOR :	OBEČ SEDLIŠTE		
AKCE :	REKONSTRUKCE A MODERNIZACE BUDOVY OBEČNÍHO ÚŘADU Č.P.46 V SEDLIŠTÍCH		
SO-01 BUDOVA OBEČNÍHO ÚŘADU			
OBSAH:	Půdorys 1.np		
MĚŘÍTKO	1:50,		
DATUM	09/2010		
ÚČEL	SP		
ČÍSLO ZÁKAZKY	11-2010		
Č. VÝKRU	PARE Č.:		
	F.1.1.2.3		