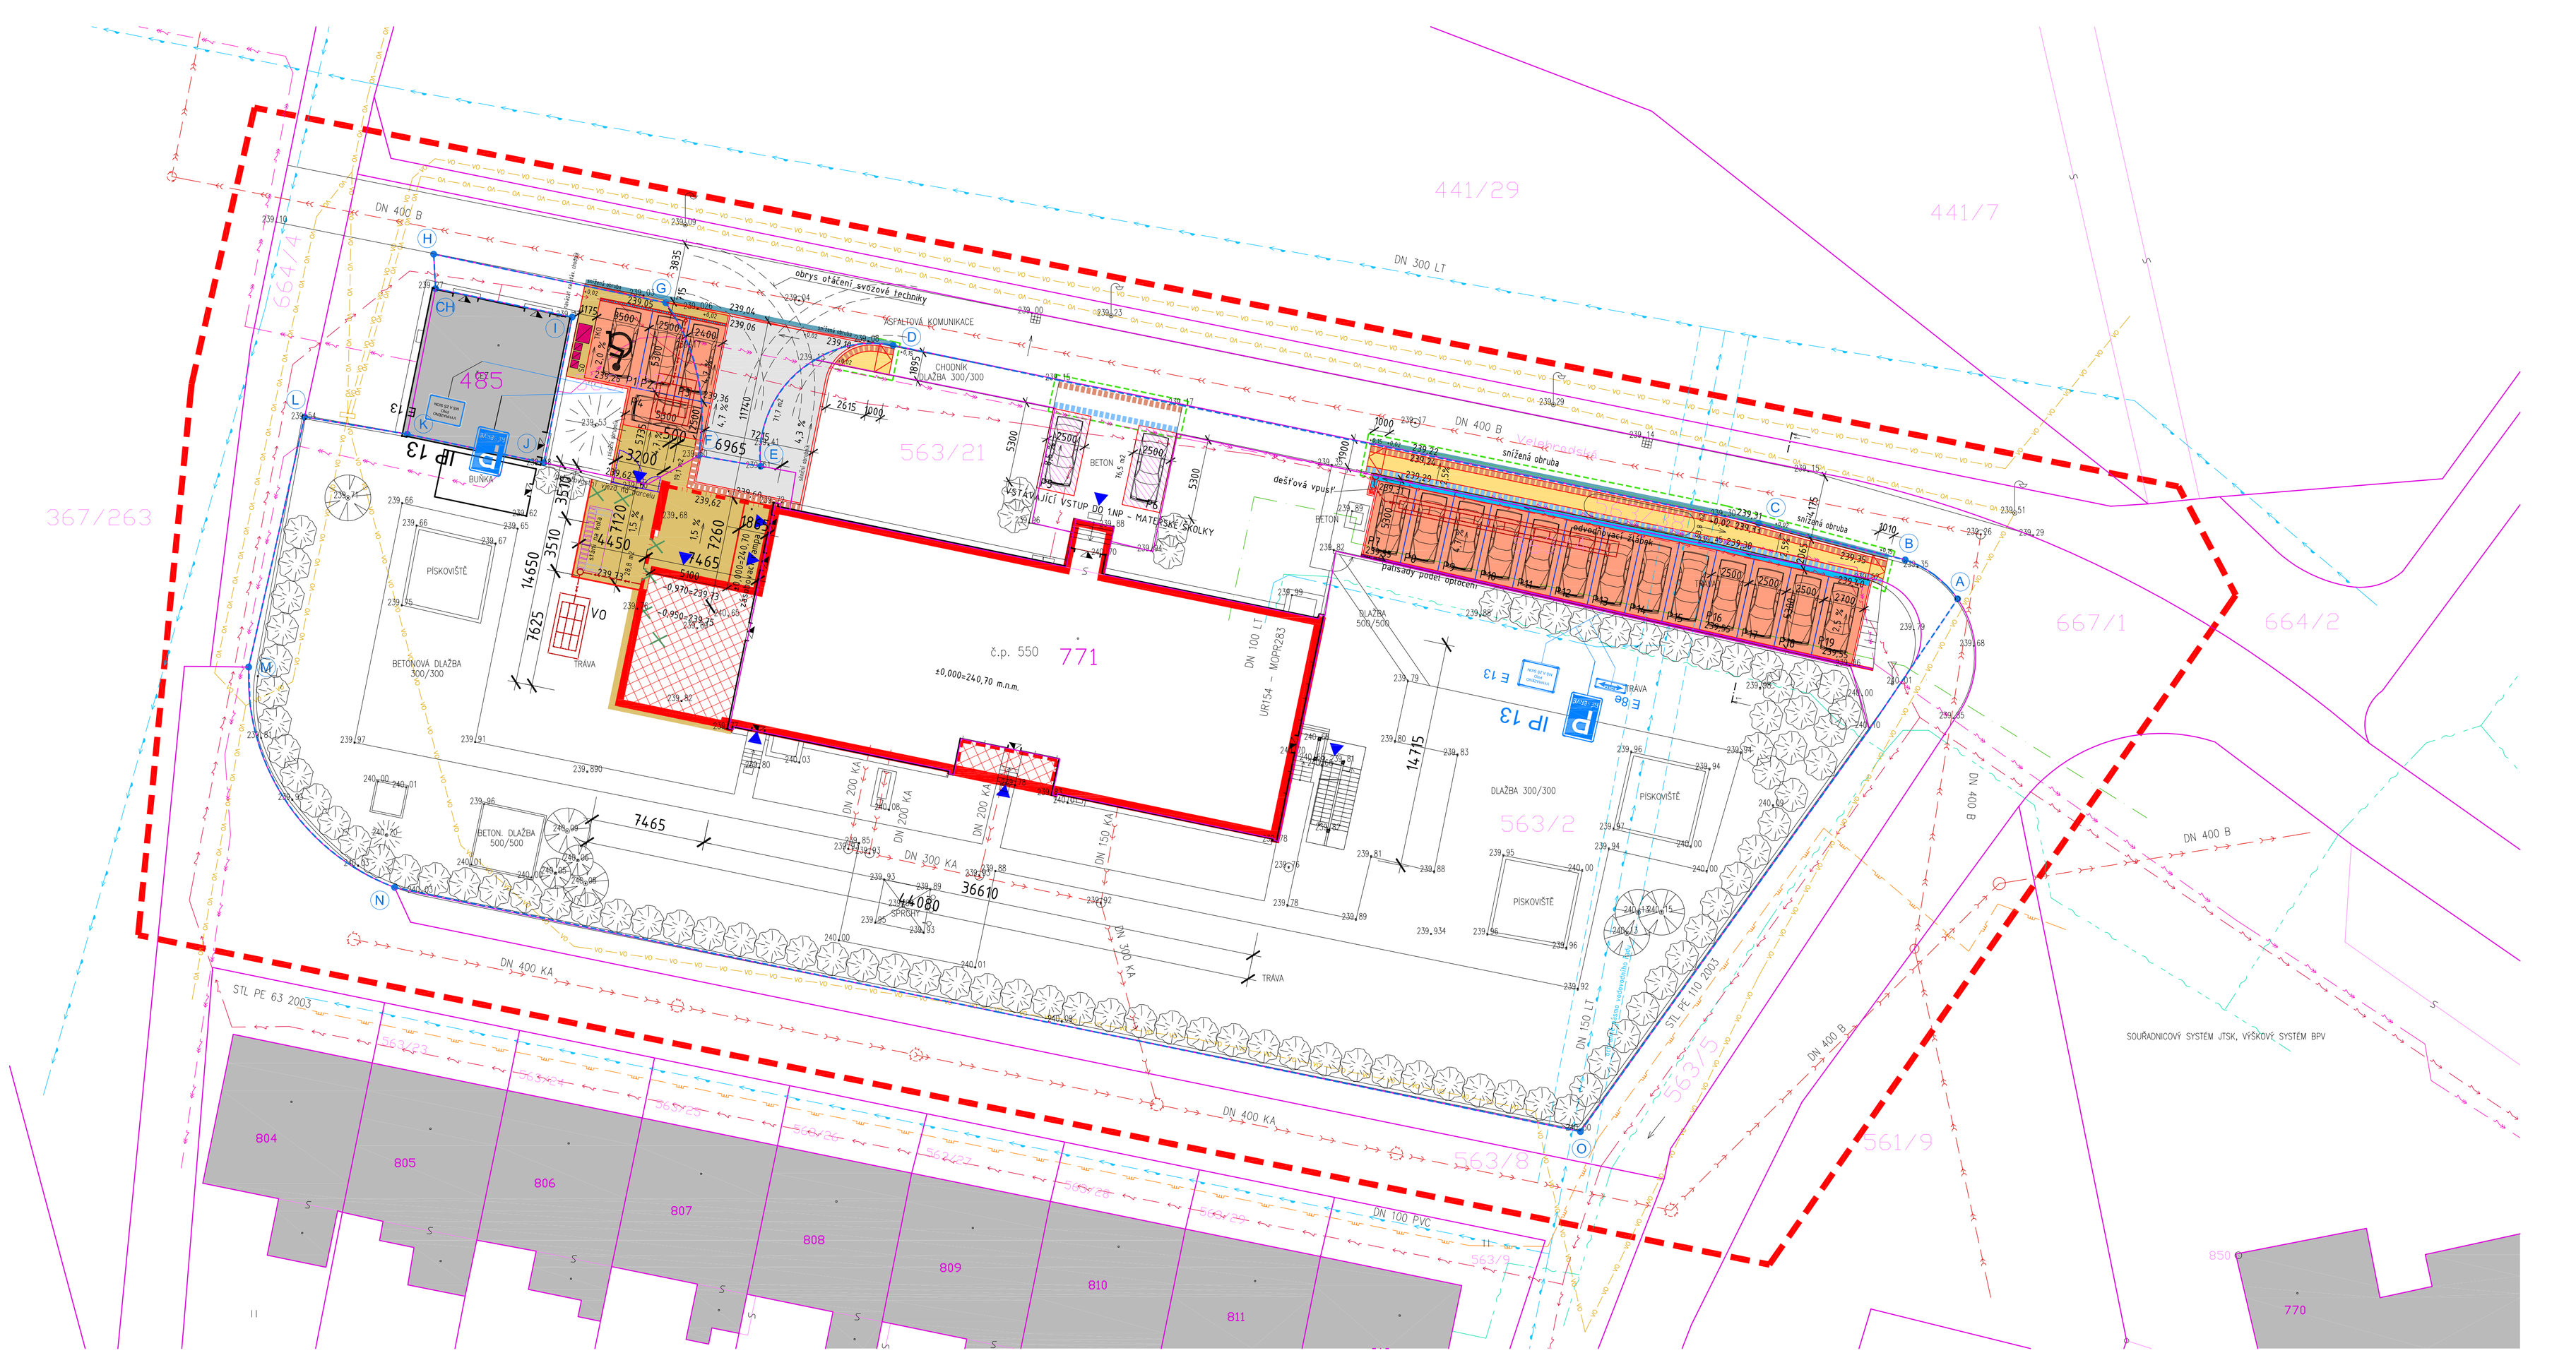

LEGENDA STAV

- stávající plocha stavebního objektu
- hranice KN
- vnitřní hranice KN
- vodovod
- kanalizace splašková
- kanalizace dešťová - není ve správě t. královehradecký provozní
- plynovod STL
- kabelový rozvod NN
- kabelový rozvod VN
- kabelový rozvod slaboproudu Telefonica O2
- sekundární rozvod tepla - THHK
- kabelový rozvod VO trasa kabelu velmi orientačně nutno vytyčit

LEGENDA NÁVRH

- hranice řešeného území
- hranice stavebního pozemku
- lomové body stavebního pozemku
- zastavěná plocha stavebního objektu
- rozšíření zastavěné plochy stavebního objektu
- vstupy do objektu
- zpevněná plocha - pochuzí rozebíratelný materiál povrchu
- zpevněná plocha - pojezdná rozebíratelný materiál povrchu
- zpevněná plocha - parkovací stání rozebíratelný materiál povrchu
- parkovací stání
- navržené stání na kola
- vstup / pohotovostní vjezd na parcelu
- TKO / SO
- odvodňovací žlábek / acodrain
- vsakovací objekt
- předpokládaná oprava povrchu komunikace - asfaltová plocha

S

±0,000=240,70 m.n.m. (podlaha 1.NP)

OBJEDNATEL : KC Sion, Na Kotli 1201 500 09 Hradec Králové IČ 22812610		
ZHOTOVITEL : Ing.Tomáš Koblása, ČKAIT 0602275 , IČ : 684 56 425, DIČ : CZ 7409133039 U Koruny 685, Hradec Králové, 500 02		ŽÁROVKA ARCHITEKTI U Koruny 685 Hradec Králové
PŘÍSTAVBA A NÁSTAVBA DOMU č.p. 550, ZPEVNĚNÉ PLOCHY DEŠŤOVÁ KANALIZACE, ul. Kyjovska č.p. 550, p.č. 771, k.ú. TŘEBEŠ		STUPEŇ : DOKUMENTACE PRO STAVEBNÍ POVOLENÍ
STAVEBNÍ OBJEKT	PŘÍSTAVBA A NÁSTAVBA DOMU č.p. 550	DATUM : 03/2015
PROFESE	SOUHRNNÉ ŘEŠENÍ STAVBY	PARÉ. č :
ODPOVĚDNÝ PROJEKTANT	Ing. Tomáš Koblása	
PROJEKTANT	Ing. Tomáš Koblása	MĚŘÍTKO : 1:200
KOORDINAČNÍ SITUACE STAVBY - CELEK		ČÍSLO V. : C.3