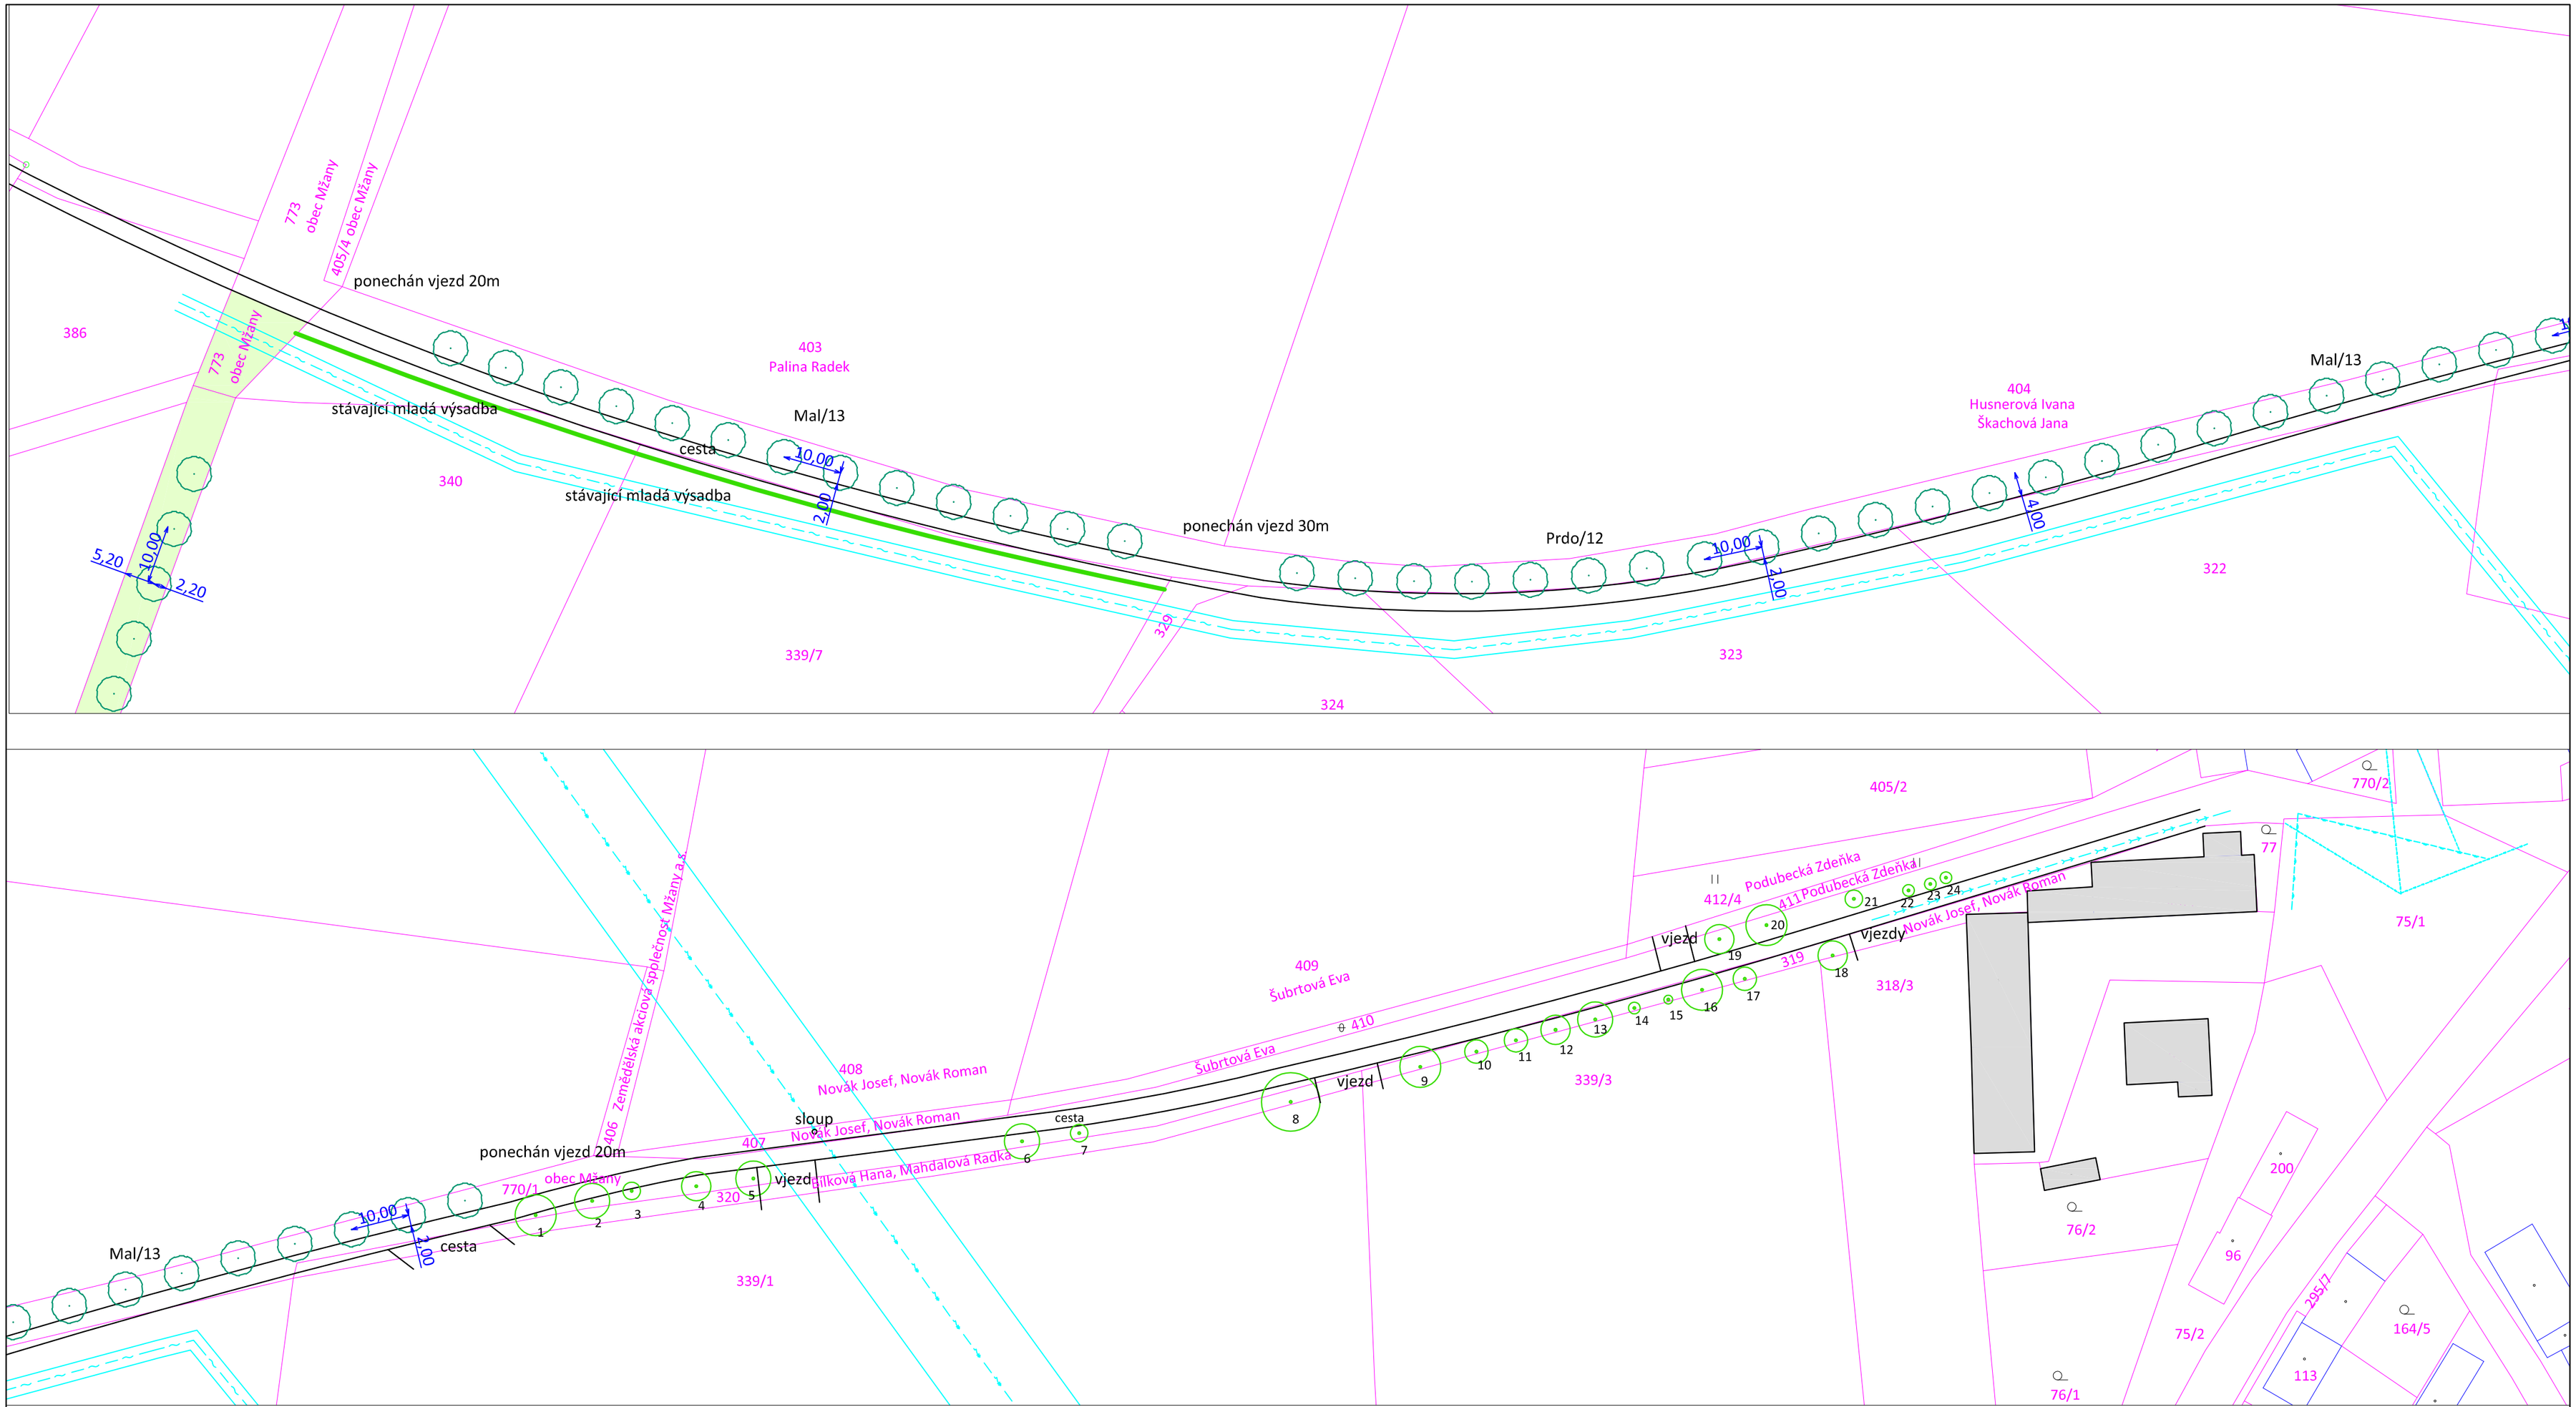

Vysvětlivky

- Výsadba listnatého stromu
- Acpl/2 — Taxon dřeviny / počet ks
- 1 — Stávající dřevina

Vysvětlivky sítí:

- Sdělovací vedení
- Nadzemní elektrické vedení
- Podzemní elektrické vedení
- Plynovod
- Vodovod
- Kanalizace
- Veřejné osvětlení

HLAVNÍ PROJEKTANT	ZODP. PROJEKTANT	VYPRACOVAL
ING. LENKA HLADÍKOVÁ	ING. LENKA HLADÍKOVÁ	ING. EDITA MEJSTŘÍKOVÁ ING. LENKA HLADÍKOVÁ

ZAHRADY PRO RADOST s.r.o.
Blešno 12, 503 46, IČ:28816498
Tel.: 604/547141
e-mail: info@zahrady-hladikova.cz
www.zahrady-hladikova.cz

KRAJ: Královéhradecký

INVESTOR: Mikroregion Nechanicko, svazek obcí, Mokrovousy 18, 503 15 Nechanice

SOUBOR: 2.3. Situace cesta od Mžan k Dubskému hájku.pdf

AKCE: Revitalizace zeleně v Mikroregionu Nechanicko II.

ODDÍL: Obec Mžany

OBSAH: 2.3. Situace cesta od Mžan k Dubskému hájku

DRUH PD	
DATUM	březen 2019
FORMÁT	4xA4
MĚŘÍTKO	1:750
SOUPRAVA	.
ČÍS. PŘÍLOHY	2.3.