



CELKOVÝ SITUAČNÍ VÝKRES
M-1:200

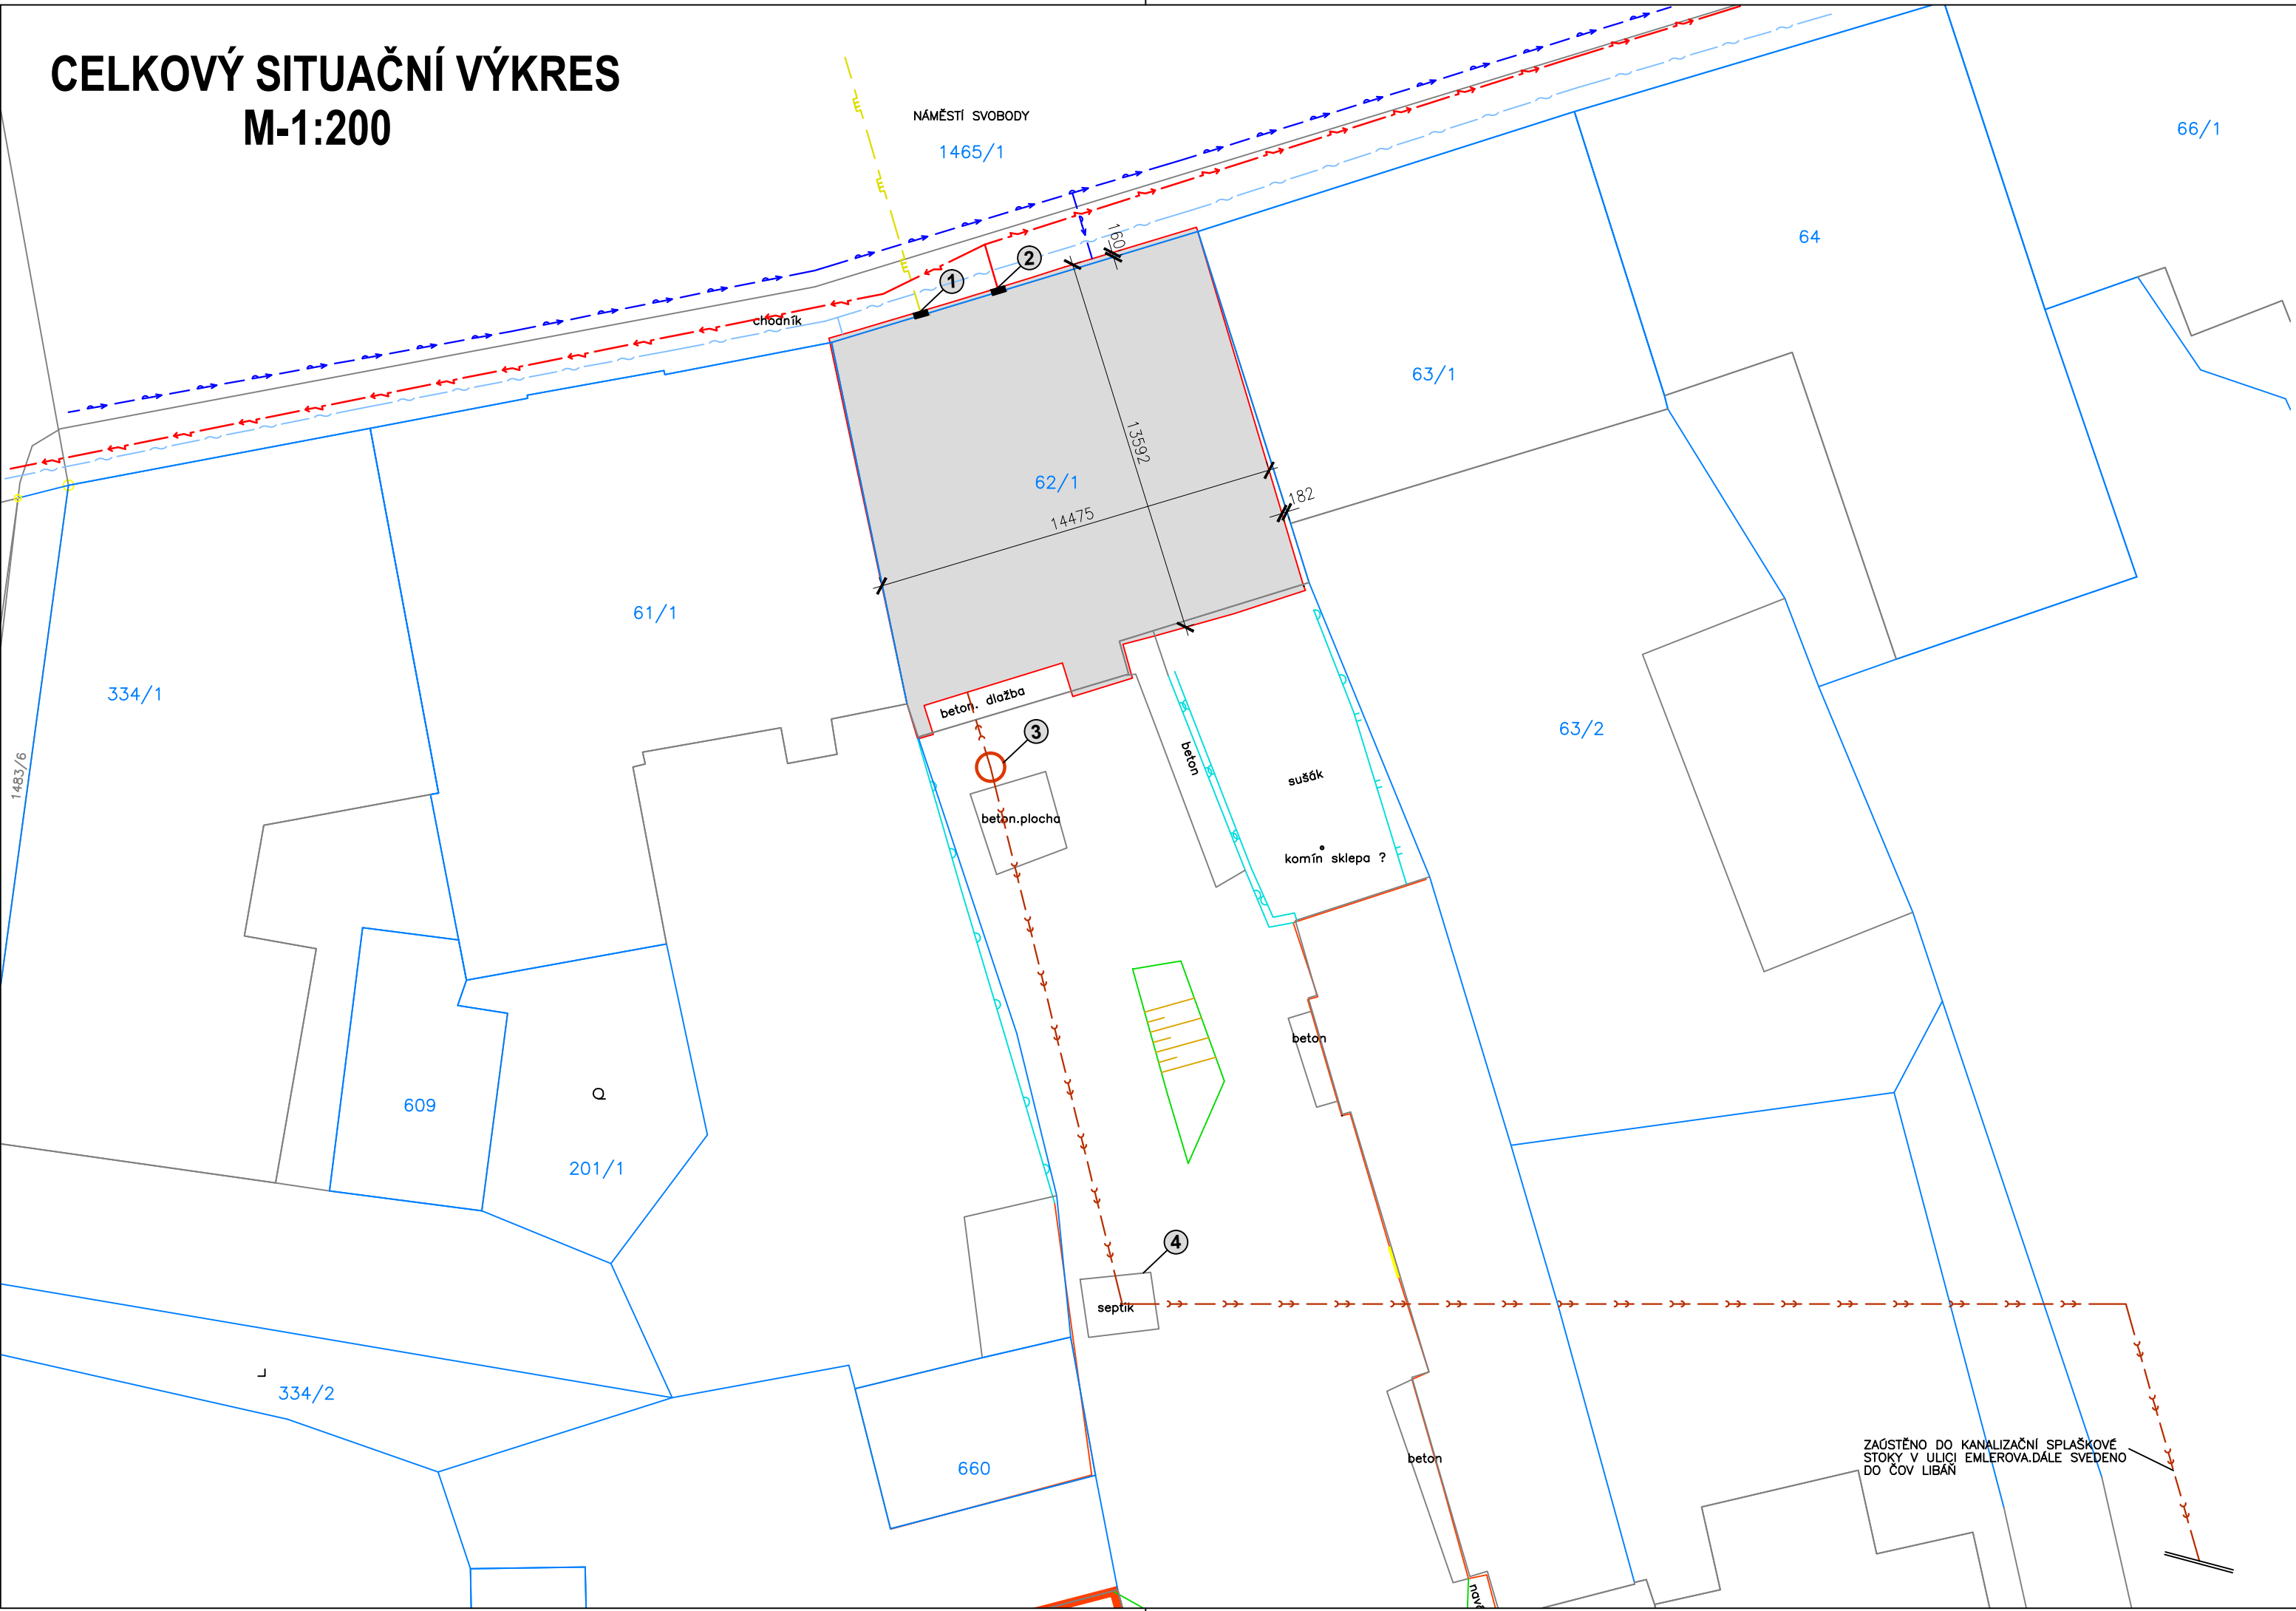

- 1 PŘÍPOJKOVÁ SKŘÍŇ PLYN
- 2 PŘÍPOJKOVÁ SKŘÍŇ ELEKTRO
- 3 NOVÁ REVIZNÍ ŠACHTA NA KANALIZACI
- 4 STÁVAJÍCÍ SEPTIK

LEGENDA:

- REKONSTRUOVANÝ DŮM
- HRANICE PARCELY
- ČÍSLO PARCELY
- VODOVOD
- PLYNOVOD
- ELEKTRO NN
- VEDENÍ SLABOPROUDÝCH ROZVODŮ
- KANALIZACE SPLAŠKOVÁ (NA POZEMKU INVESTORA)

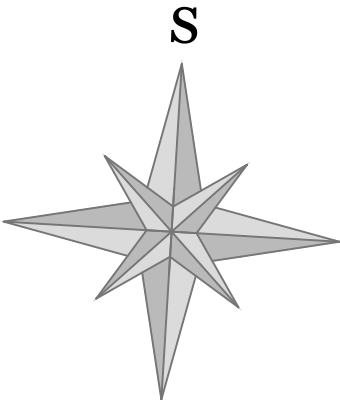

Vypracoval:	Ing. Nesměrák Ondřej			
Projektant:	Ing. Nesměrák Ondřej			
Investor:	Město Libáň Náměstí Svobody 36, 50723, Libáň			
Stavba: REKONSTRUKCE BUDOVY Č.P.15, NÁMĚSTÍ SVOBODY, 50723, LIBÁŇ			Počet formátů:	3xA4
			Datum:	06/2020
Obsah: CELKOVÝ SITUAČNÍ VÝKRES			Stupeň:	DPS
			Měřítko:	1:200
			Číslo přílohy:	C.