





PŮDORYS 1.NP

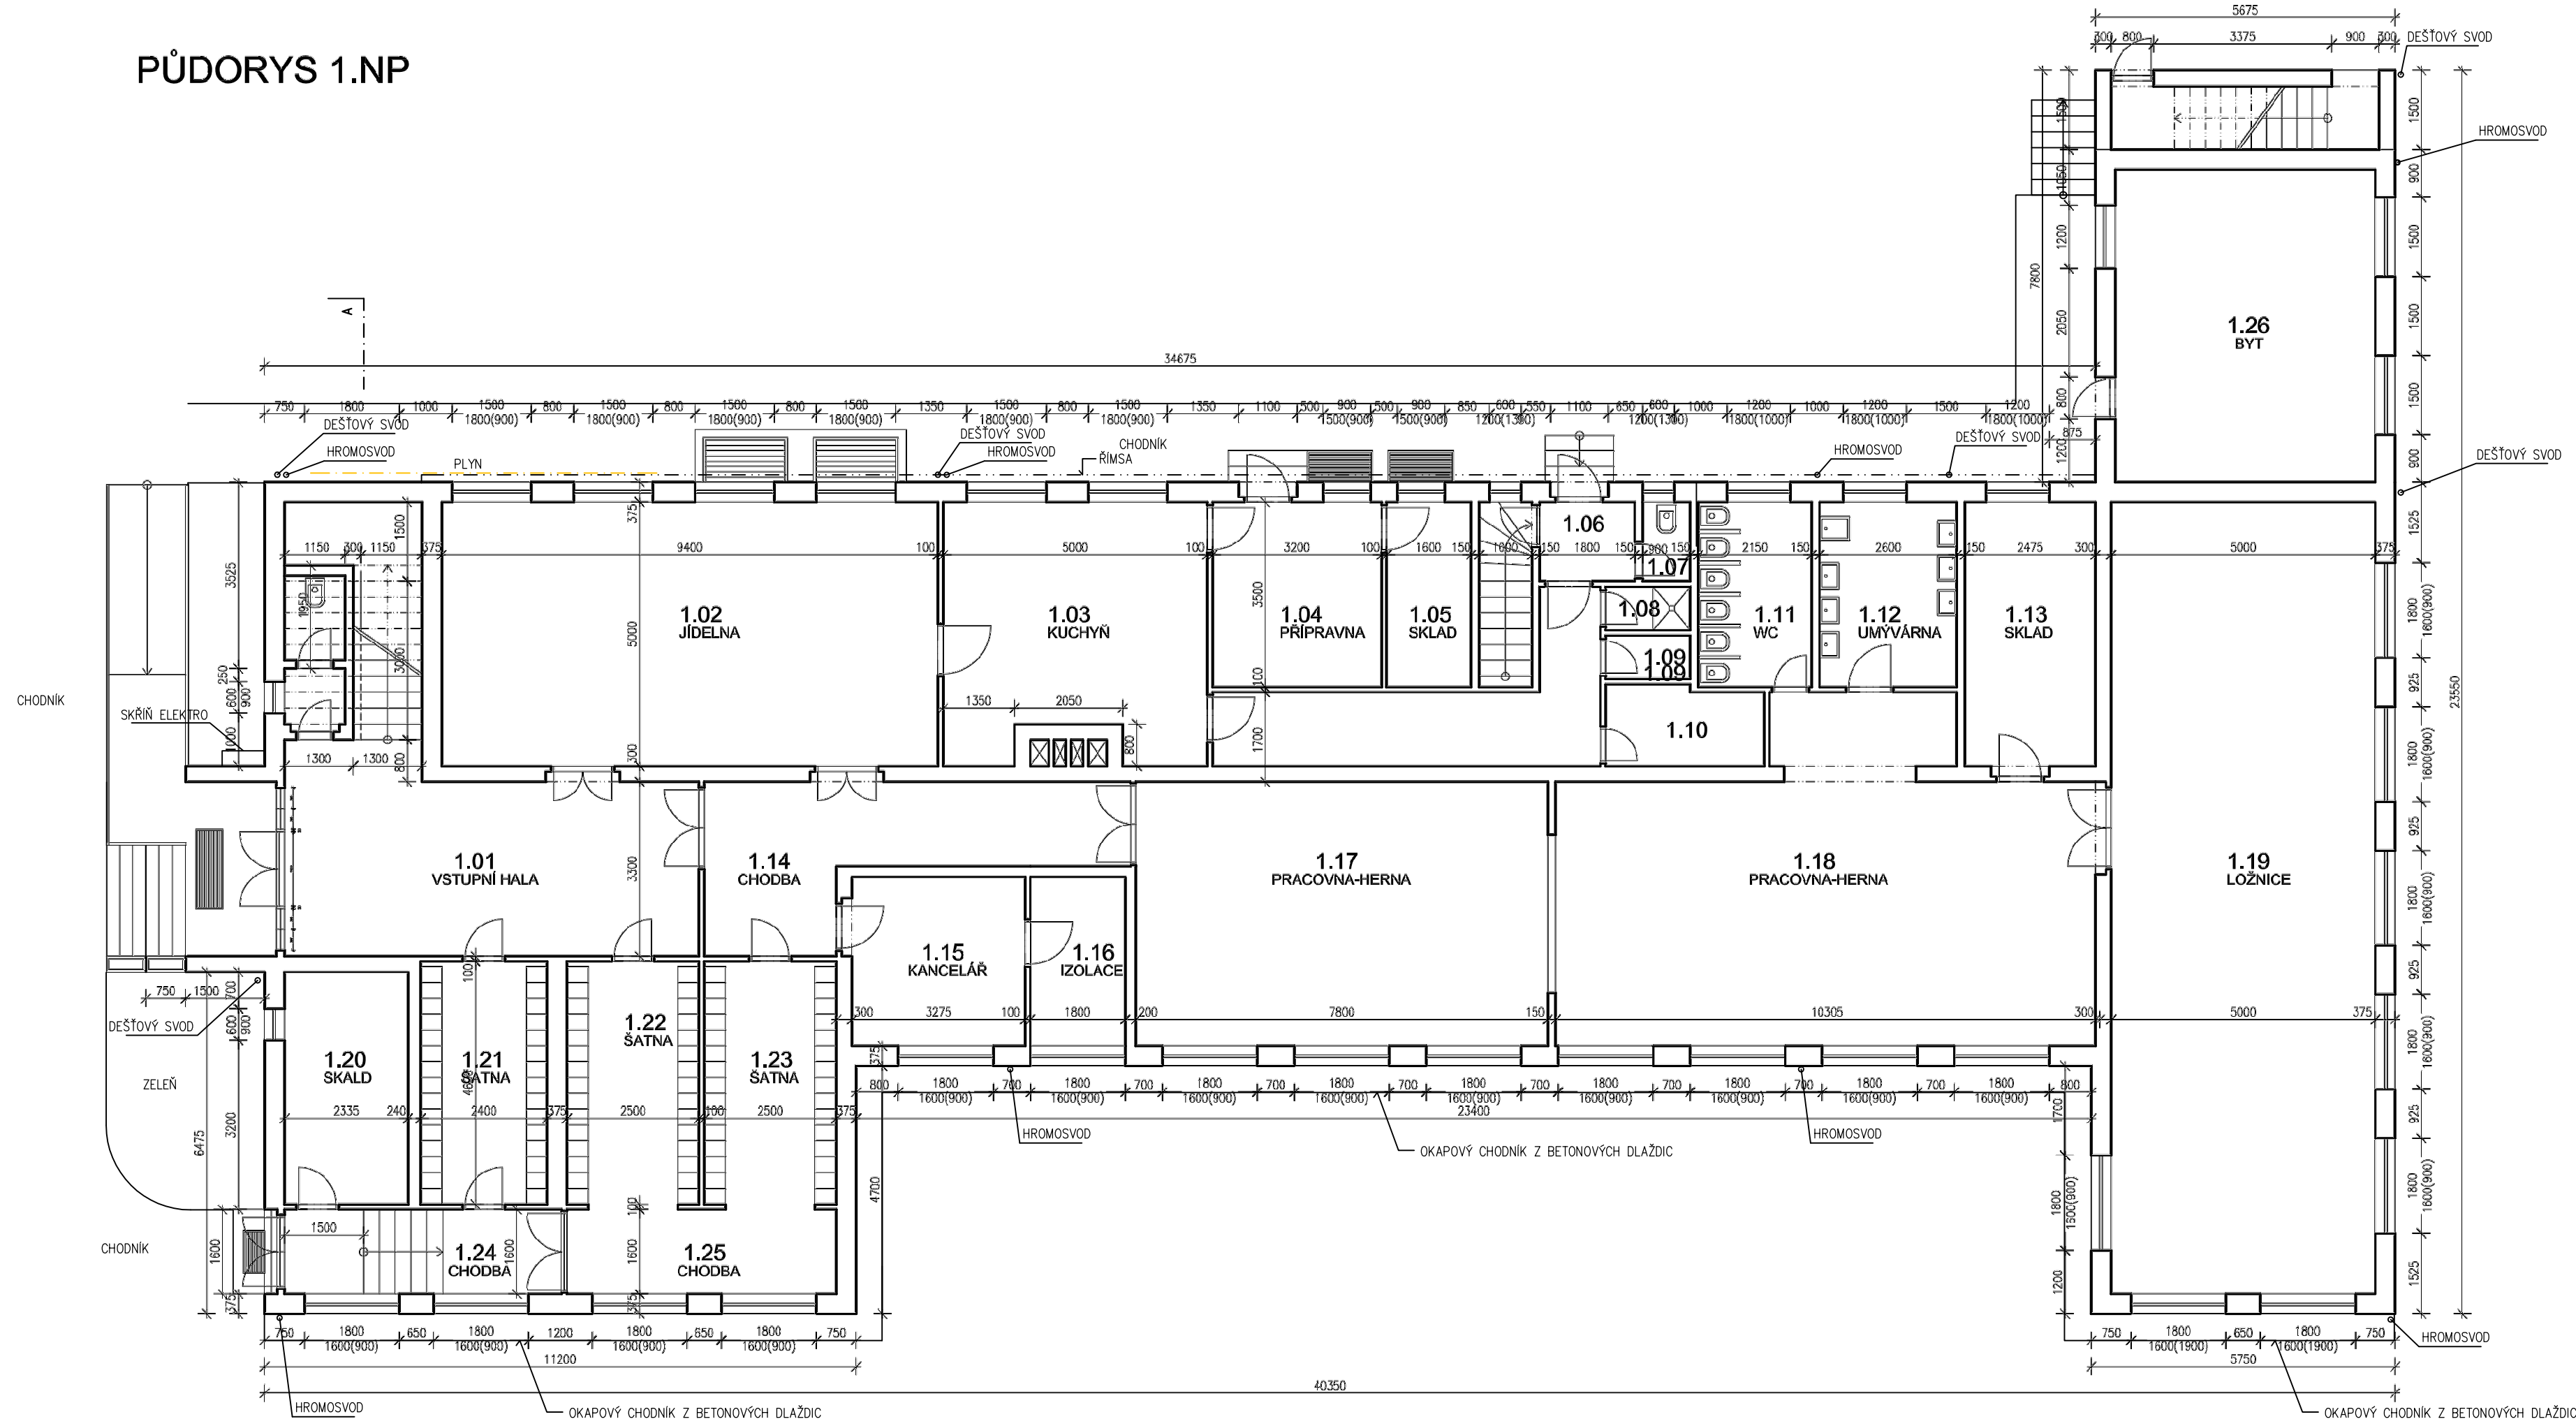


PŮDORYS 1.PP

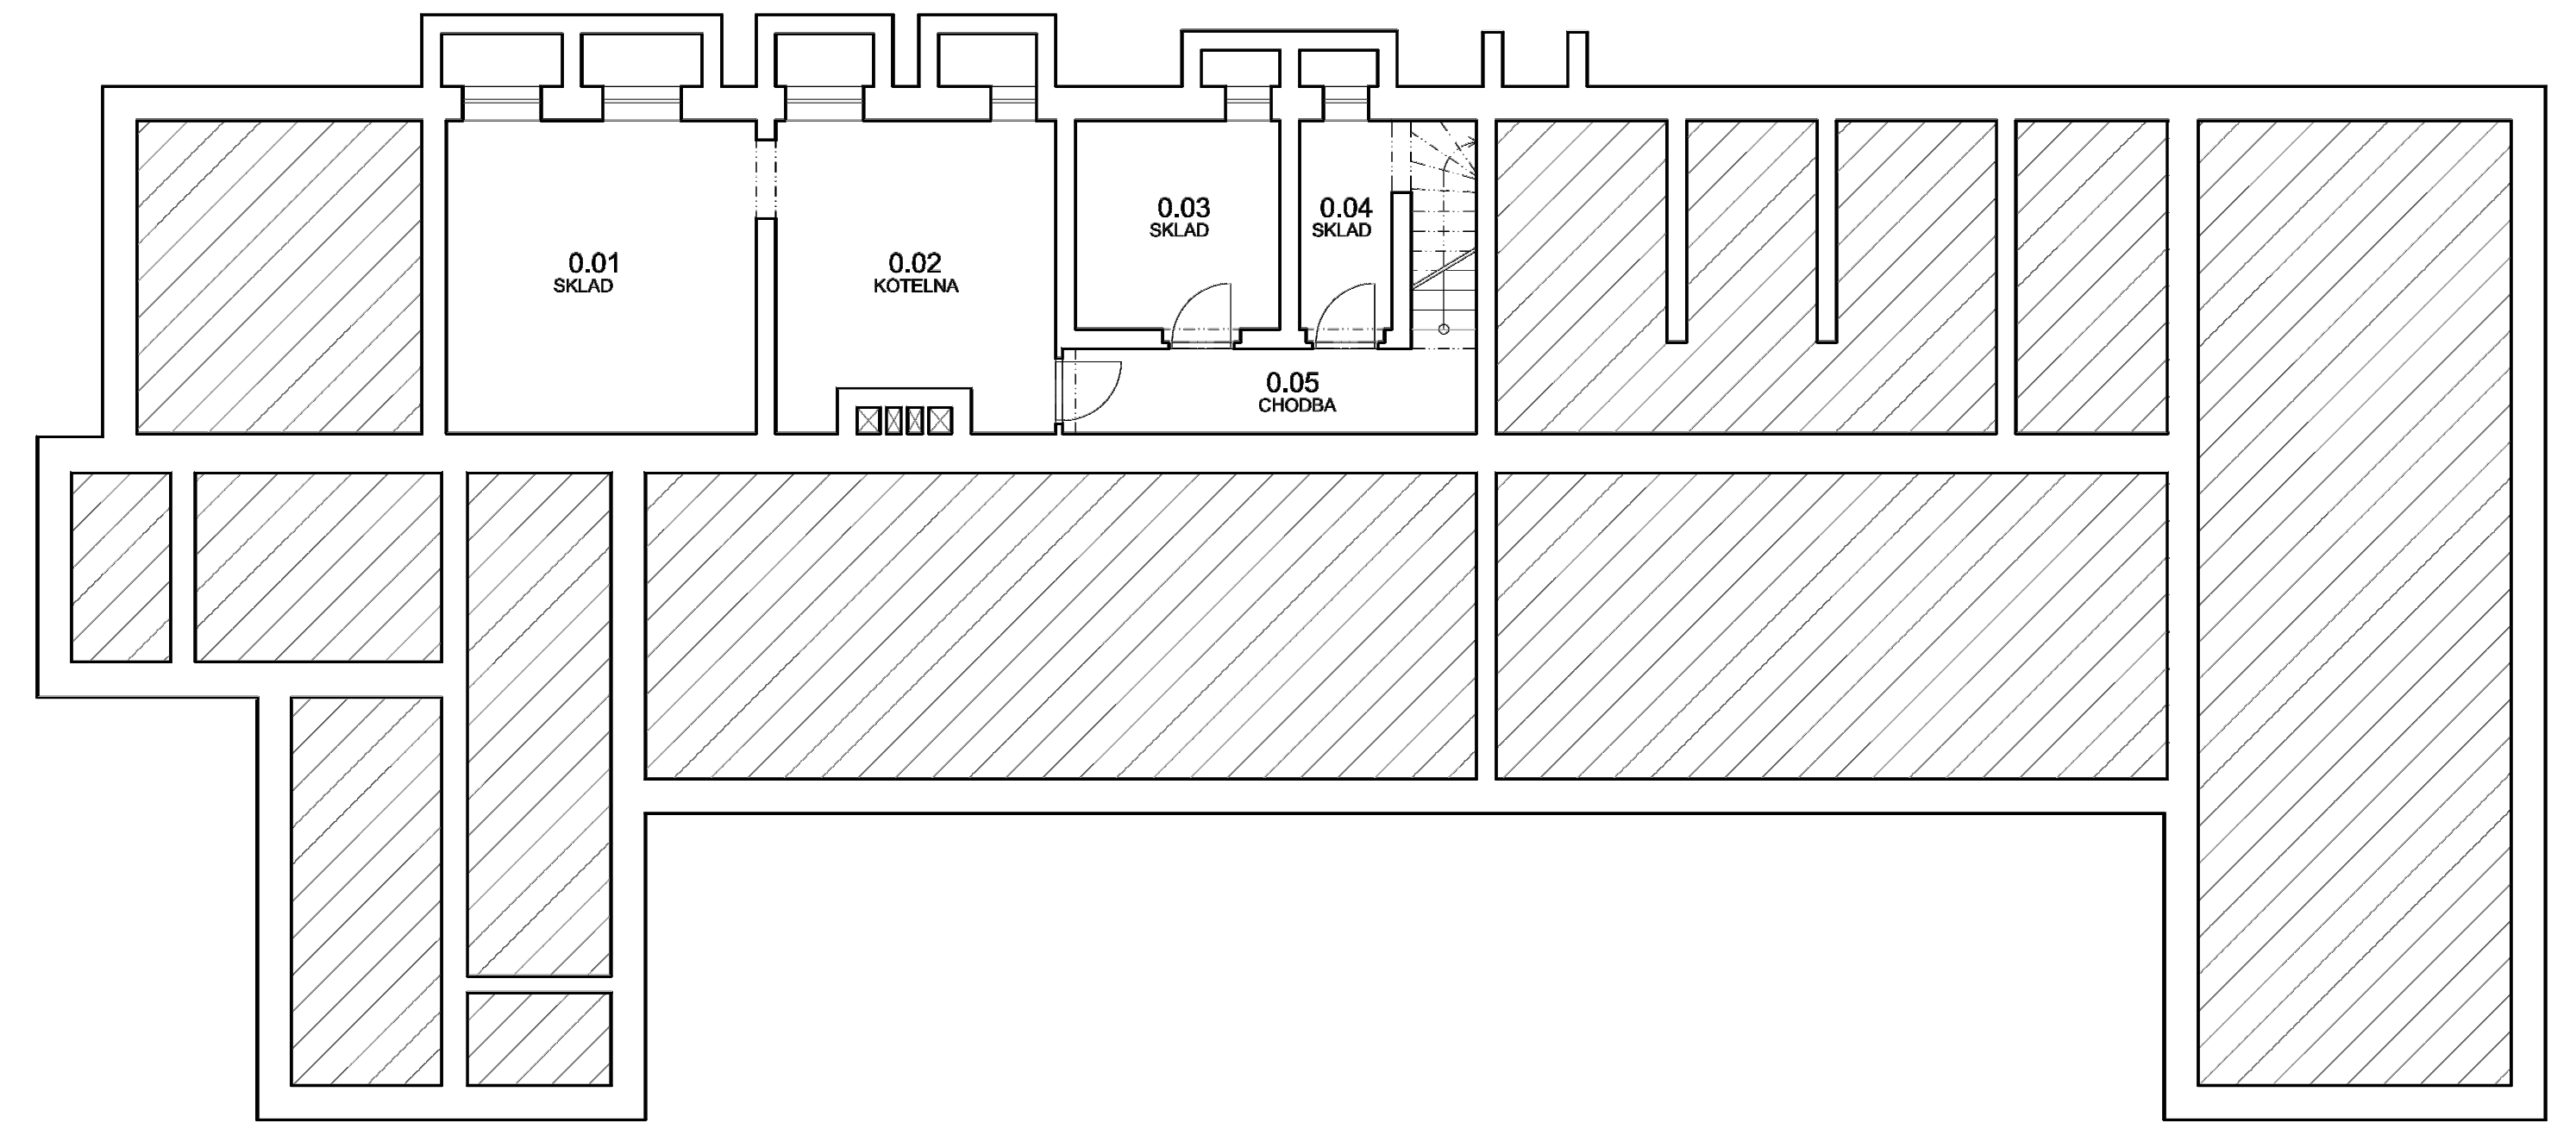

PŮDORYS 2.NP

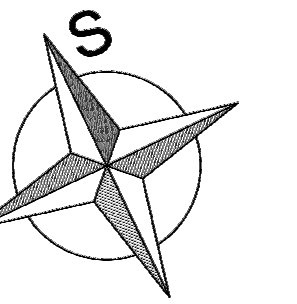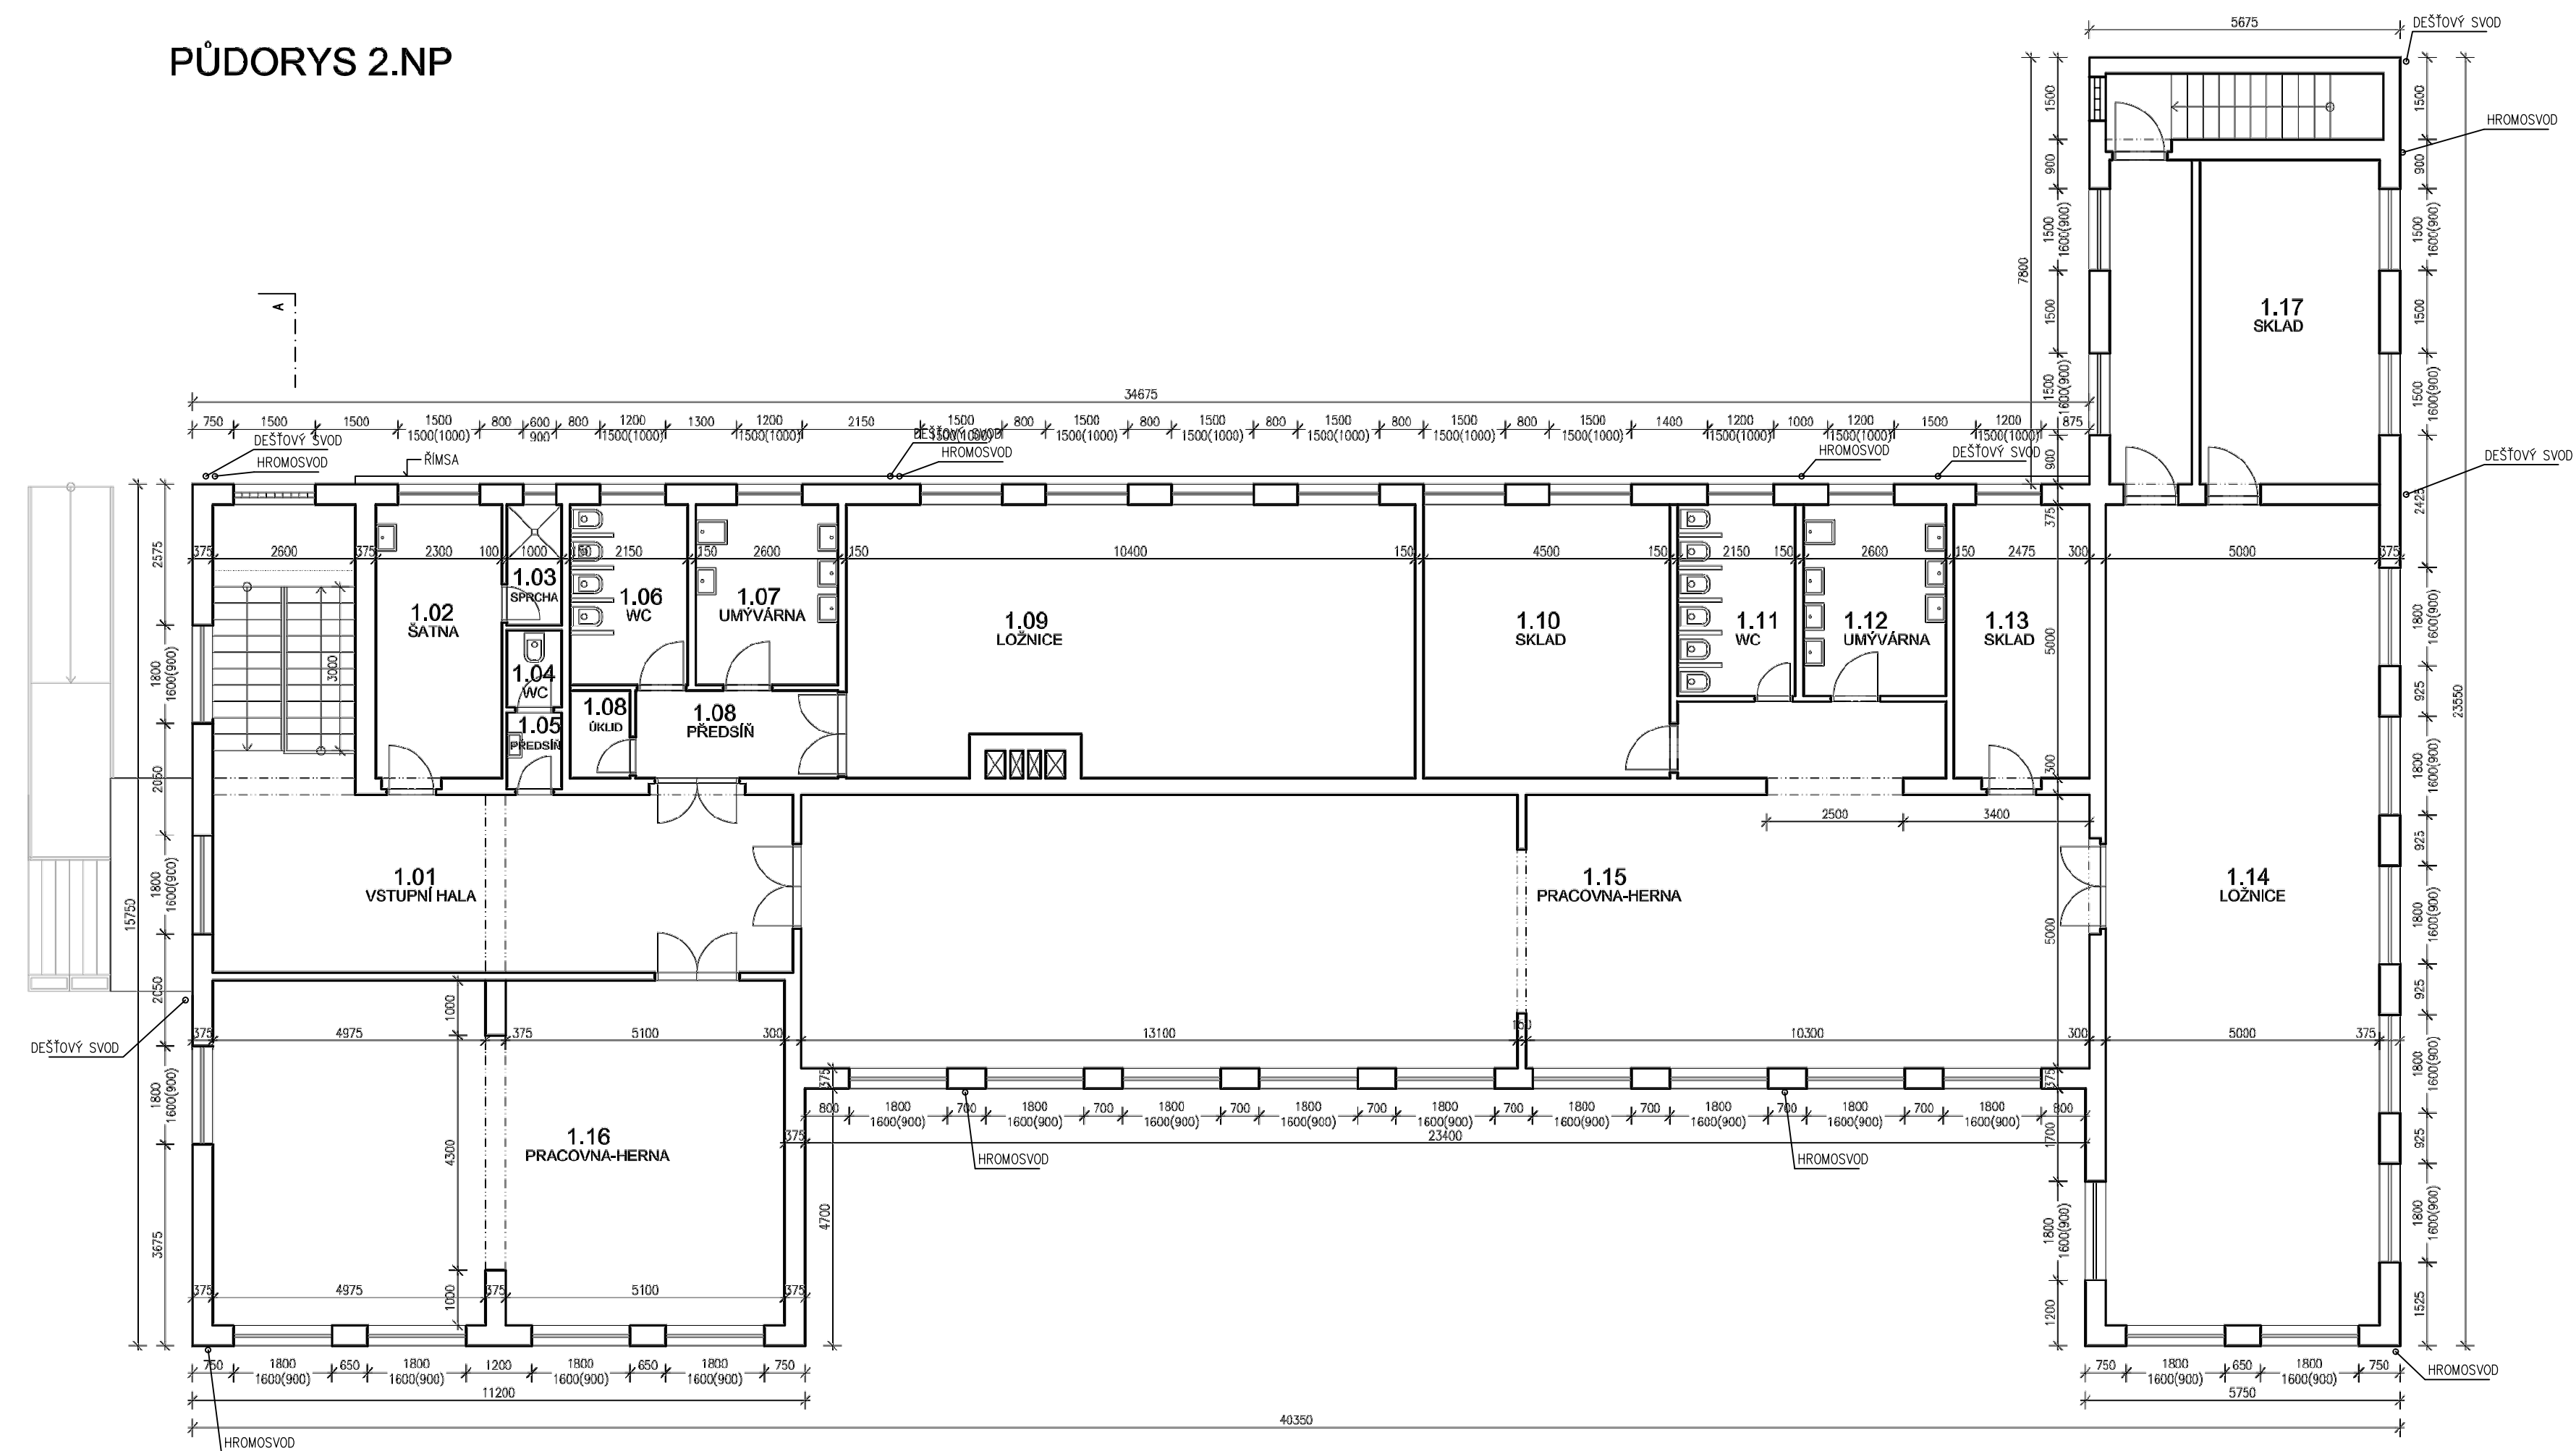

±0,000=ÚROVEŇ STÁVAJÍCÍ PODLAHY 1.NP

HLAVNÍ ING. PROJEKTU ING. RENATA BOROŠOVÁ	ZODP. PROJEKTANT ING. PAVEL TŮMA	VYPRACOVAL ING. RENATA BOROŠOVÁ	MĚŘITKO : 1 : 100	 INS spol.s r.o. Parkány 413 547 01 NÁCHOD 491 422 226 ins.dtelier@insnachod.cz
INVESTOR: OBEC KRAMOLNA, KRAMOLNA 172, 547 01 NÁCHOD			FORMÁT : 10 A4 DATUM : 15.2.2013	
AKCE : MATEŘSKÁ ŠKOLA KRAMOLNA – ZATEPLENÍ				ZPRACOVATEL : INS spol.s r.o. Parkány 413 547 01 NÁCHOD 491 422 226 ins.dtelier@insnachod.cz
SO 01 MATEŘSKÁ ŠKOLA DĚL 1.1 – ARCHITECTONICKÉ A STAVEBNĚ TECHNICKÉ ŘEŠENÍ				
PROJEKT PRO VÝBĚR DODAVATELE		Č. PÁRE		EV. Č. AKCE 1332 10 13
NÁZEV PŘÍLOHY : STÁVAJÍCÍ STAV-PŮDORYS				ČÍSLO PŘÍLOHY 1 . 1 . 3