




POHLED JIŽNÍ

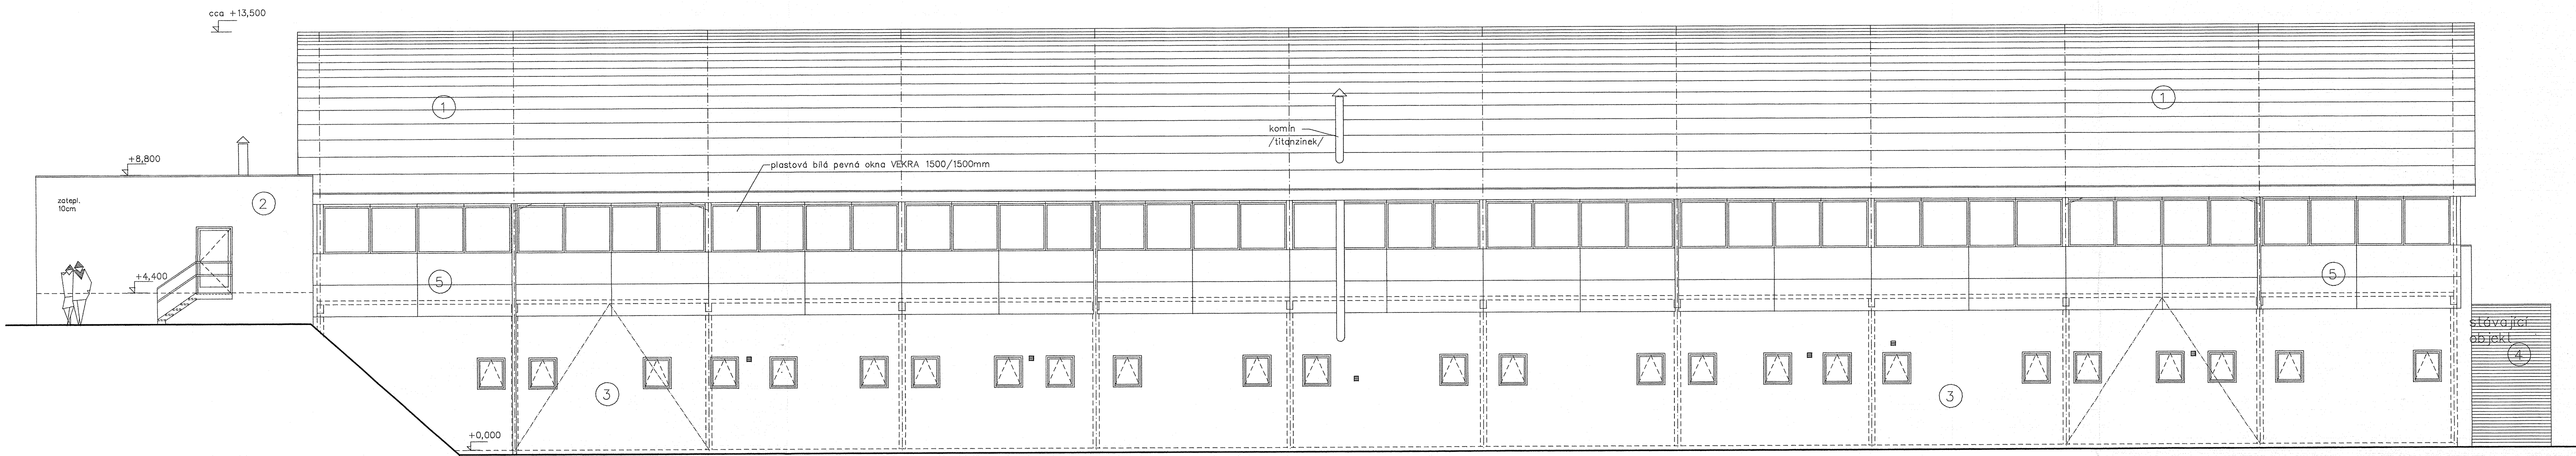


POHLED SEVERNÍ

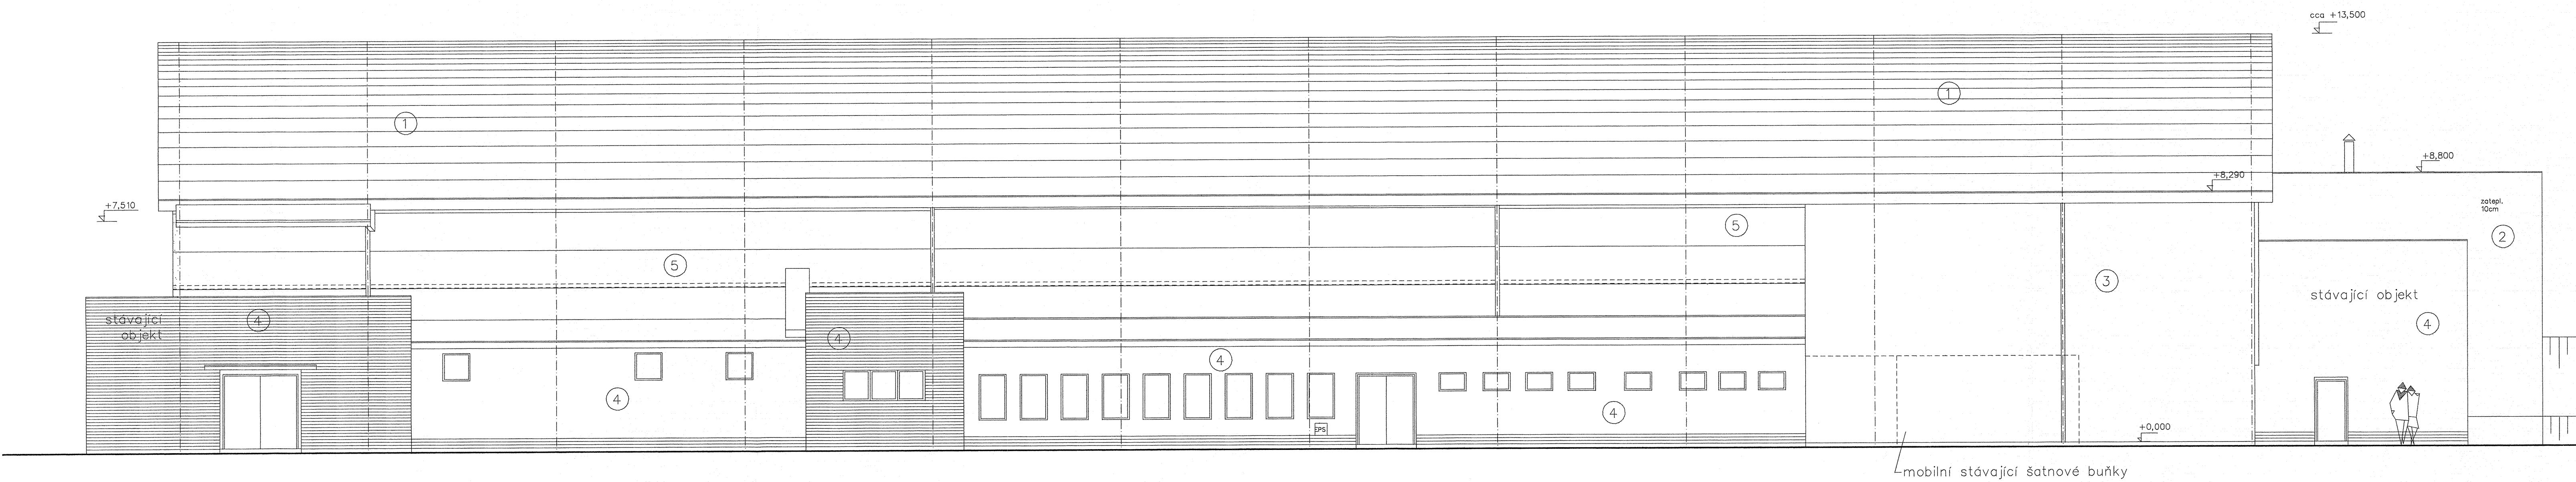

POHLED ZÁPADNÍ

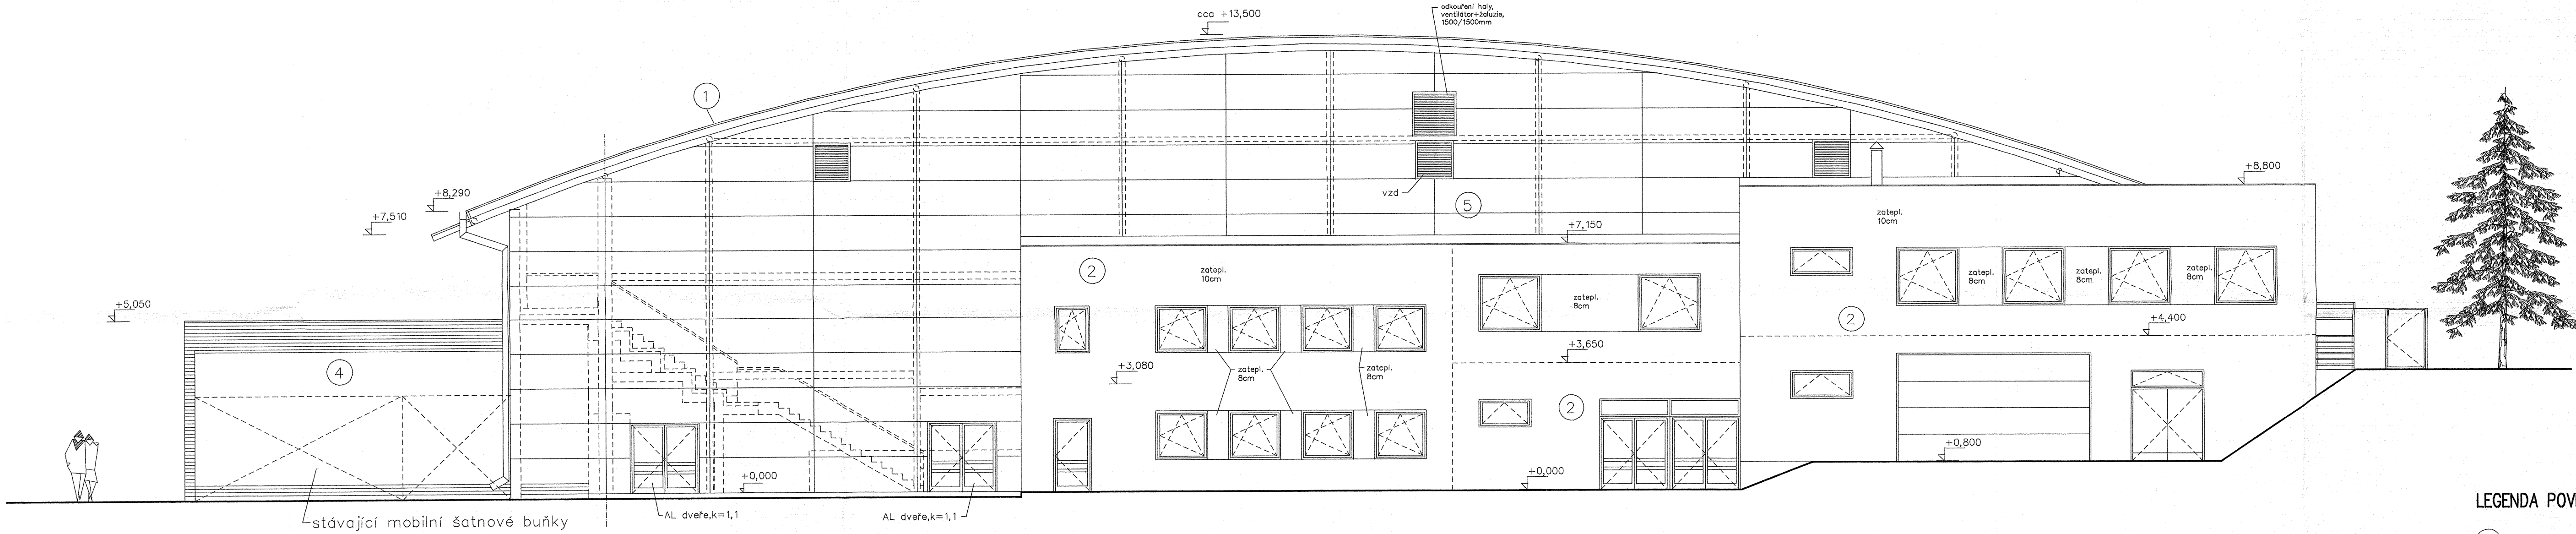

POHLED VÝCHODNÍ

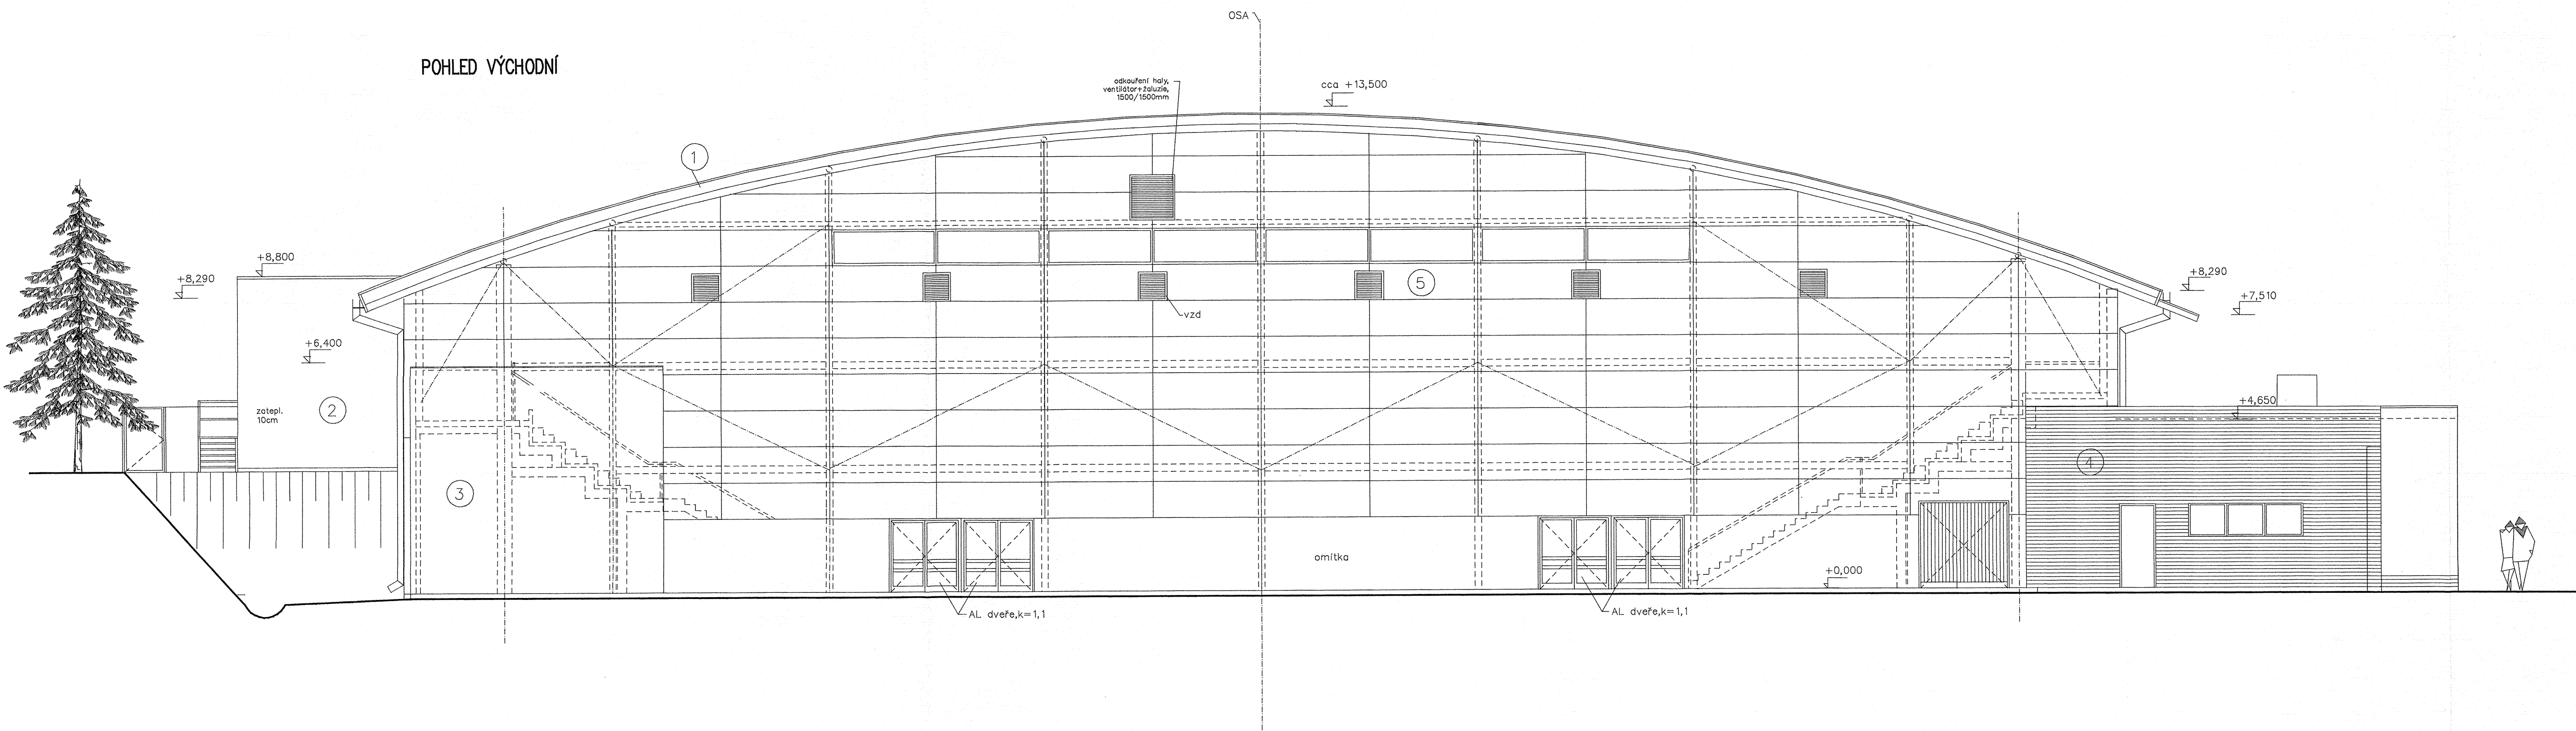

- LEGENDA PLOCHŮ :
- ① plechová krytina
 - ② zatepl.systém s omítkou
 - ③ omítka+nátěr
 - ④ stávající fasáda /event.obklad/ a sokl
 - ⑤ desky CEMBONIT – šedá barva
- ocelové konstrukce – nátěr,barva šedá–stříbrná,RAL 9006
viditelné dřevěné konstrukce–bezbarvá imregnace
veškeré oplechování – titanzinek
vstupní stěny–hliník,ostatní výplně plast



INVESTOR: MÚ NOVA PAKA		STŘELECKÁ 437 500 02 HRADEC KRÁLOVÉ tel.048 440 4953300	
PROJEKCE: ARCHITECTONICKÉ A STAVEBNÍ TECHNICKÉ ŘEŠENÍ		HLAVNÍ ARCHITECT PROJEKTU: ING. JAROSLAV JIRÁK	
ZPRACOVATEL DOKUMENTACE: ATELIER ADIP STŘELECKÁ 437 500 02 HRADEC KRÁLOVÉ		PROJEKTANT PROJEKCE: ING. JAROSLAV JIRÁK	
STUPĚŇ DOKUMENTACE: STAVEBNÍ POVOLENÍ		VYPRACOVAL: MGR. JIRÍ STRNAD	
OBSAH PŘÍLOHY: POHLEDY		NÁZEV SOUBORU: ZÁZEMÍ SPORTOVNÍHO KLUBU - PŘÍSTAVBA	
MÍSTO STAVBY: NOVÁ PAKA		MĚŘÍTKO: 1:100	
ČÍSLO PŘÍLOHY: F.1.1-01		PÁŘÍ: NOVÁ PAKA	
FORMÁT: 12x44		DATUM: 9/2008	
C. ZAKÁZKY: 11.11.2008		PÁŘÍ: NOVÁ PAKA	