

LEGENDA POTRUBÍ:


- STUDENÁ VODA
- CIRKULACE
- TEPLÁ VODA
- VODOVODNÍ PŘÍPOJKA

Položa revizních šachet na pozemku, bude koordinována s architektem akce!!!

Všecké stoupací potrubí a potrubí vedené v podhledech nebo stěnách bude provedeno v protihlukovém provedení !

LEGENDA ZP:

- U UMYVADLO NA STĚNU
- K KLOZET ZÁVĚSNÝ S MONTÁŽNÍM PRVKEM
- SK SPRCHOVÝ KÚT
- K1 KLOZET PRO IMOBILNÍ
- U1 UMYVADLO PRO IMOBILNÍ
- D DŘEZ
- VL VÝLEVKA
- P PISOÁR
- RŠ REVIZNÍ ŠACHTA DN400

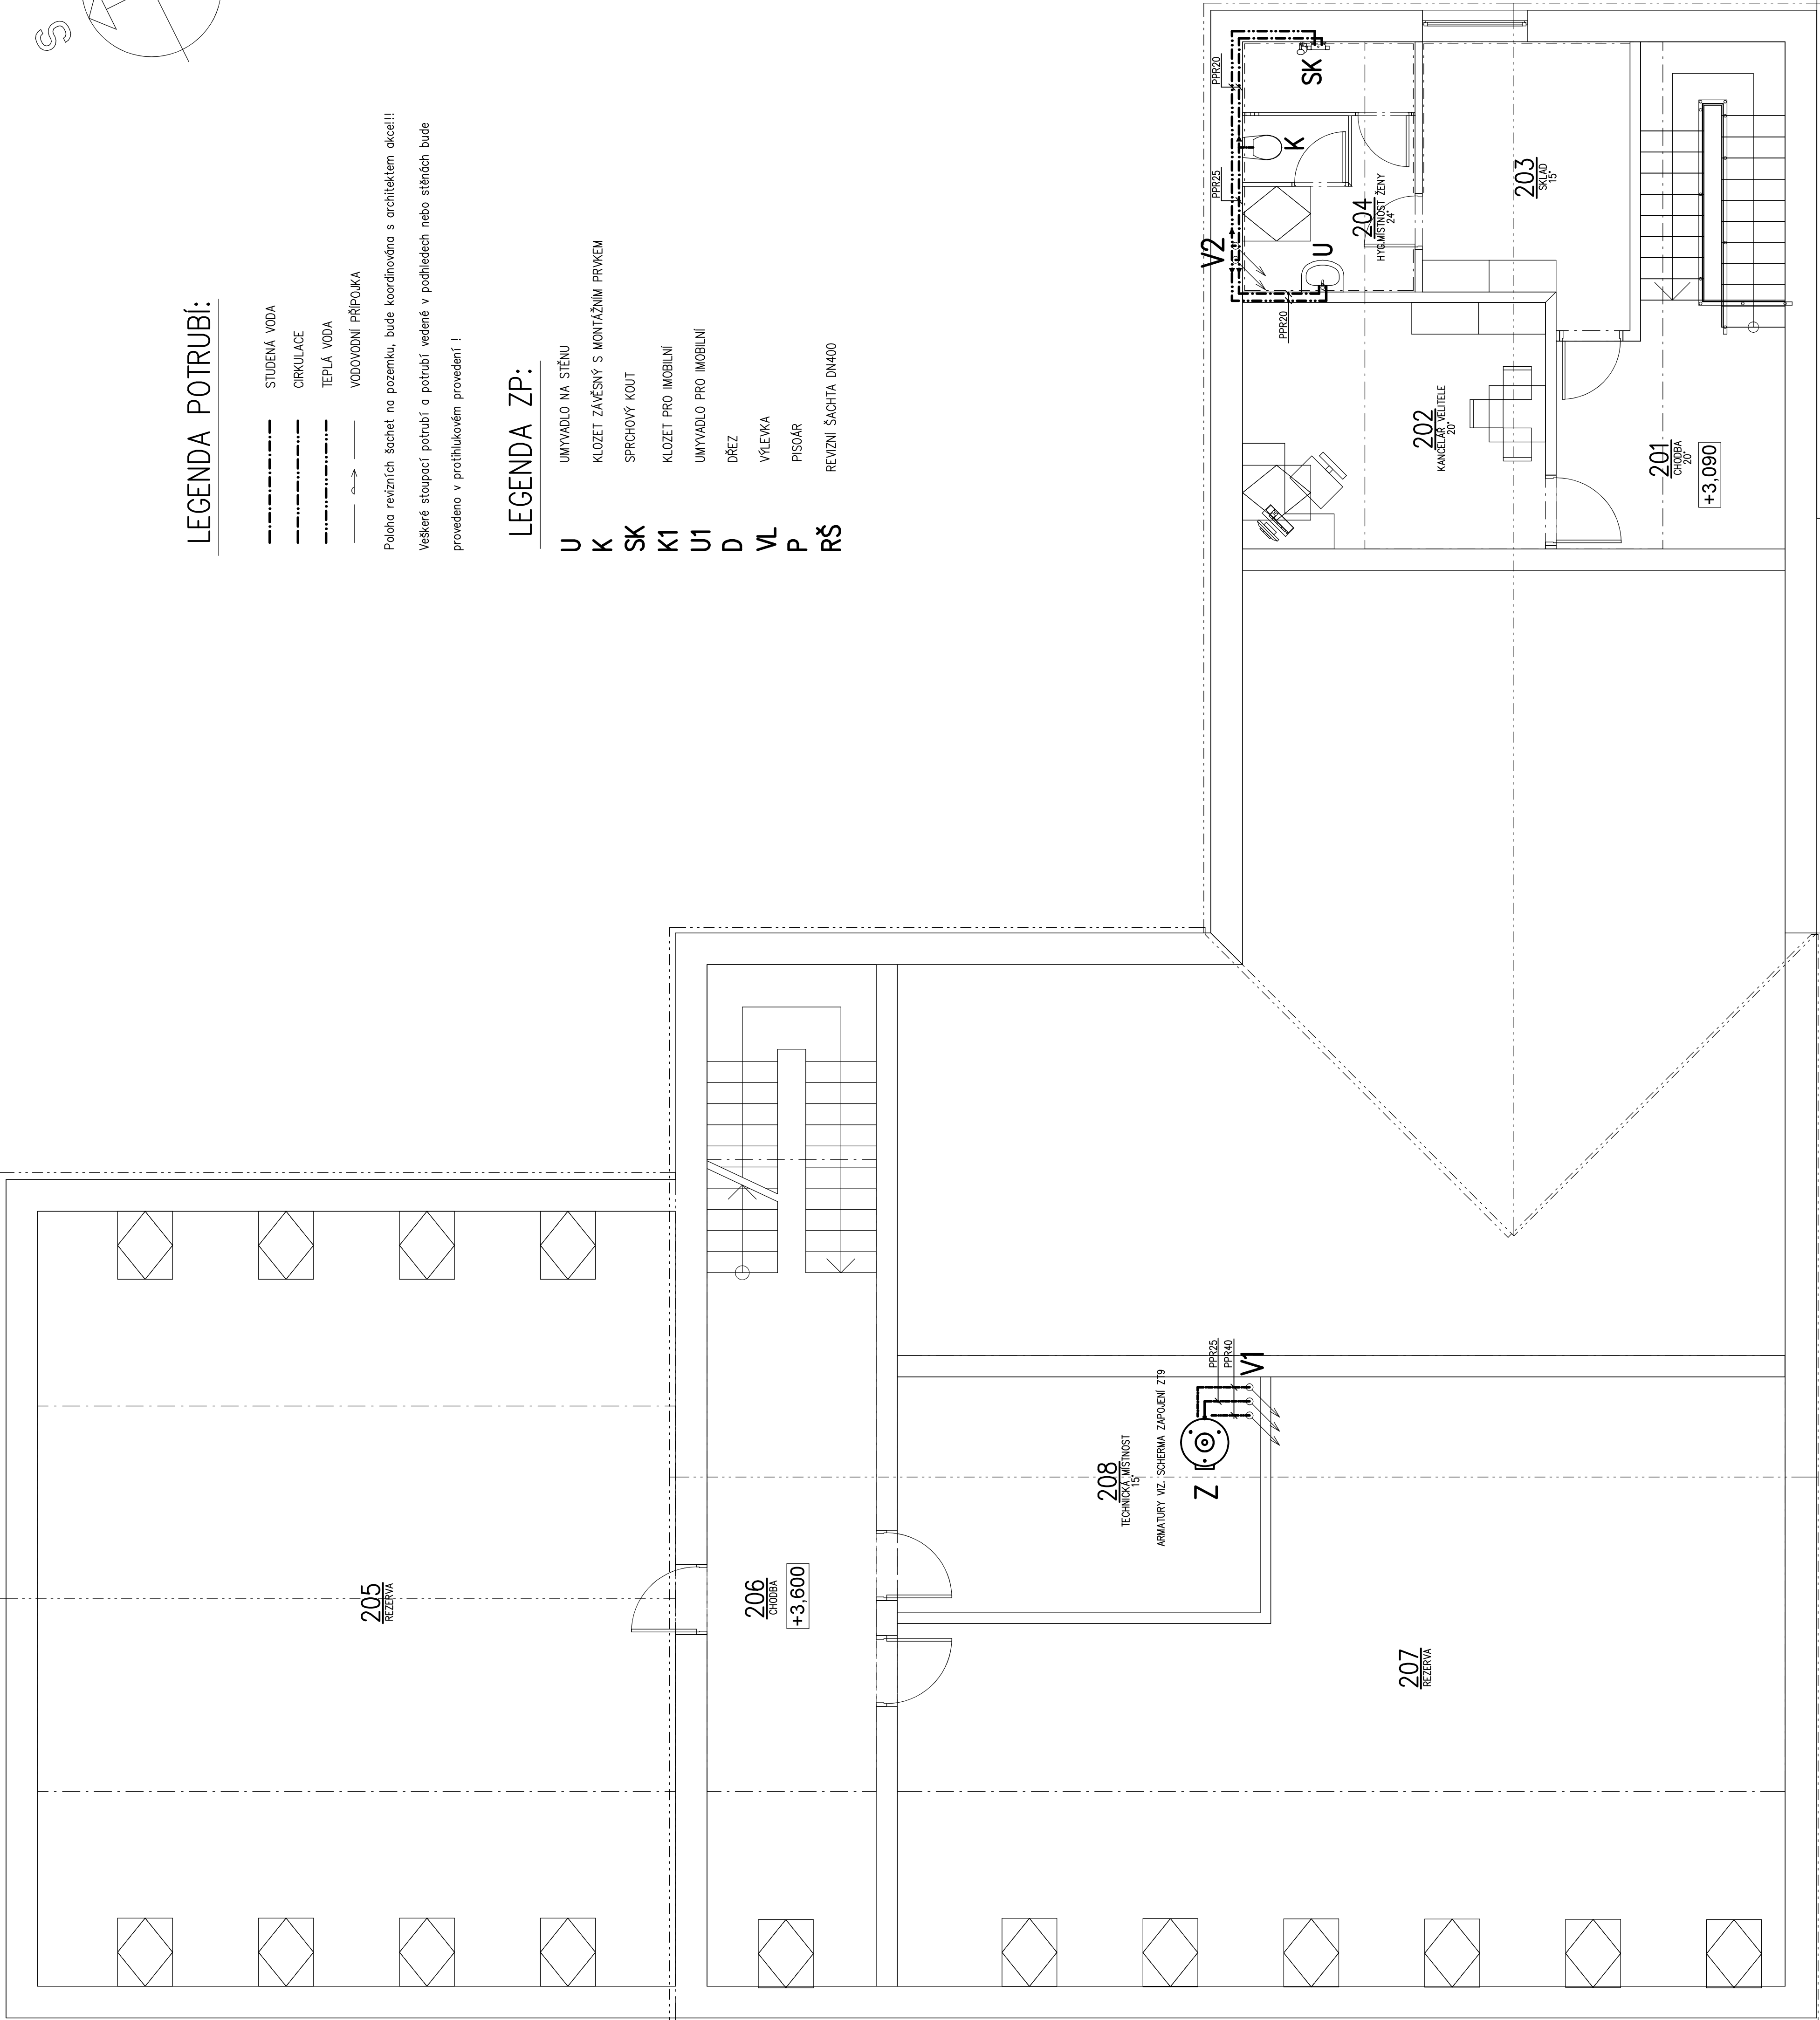

ZODP.PROJEKTANT:	MARTIN FEJK	MAFEP s.r.o.
VYPRACOVAL:	MARTIN FEJK	VERDEK 61
STUPEŇ:	DPS	DVŮR KRALOVÉ NAD LABEM 544 01
INVESTOR:	Obec Staré Místo	ICO: 275 58 533
STARÉ MÍSTO – Stavební úpravy budovy obecního úřadu Přestavba na požární zbrojnici se zázemím		DATUM: 06/2020
PŮDORYS 2.NP – VODOVOD		FORMÁT: A4
		MEŘ.: 1:50
		Č.VÝKR.: D1.4-ZT7