


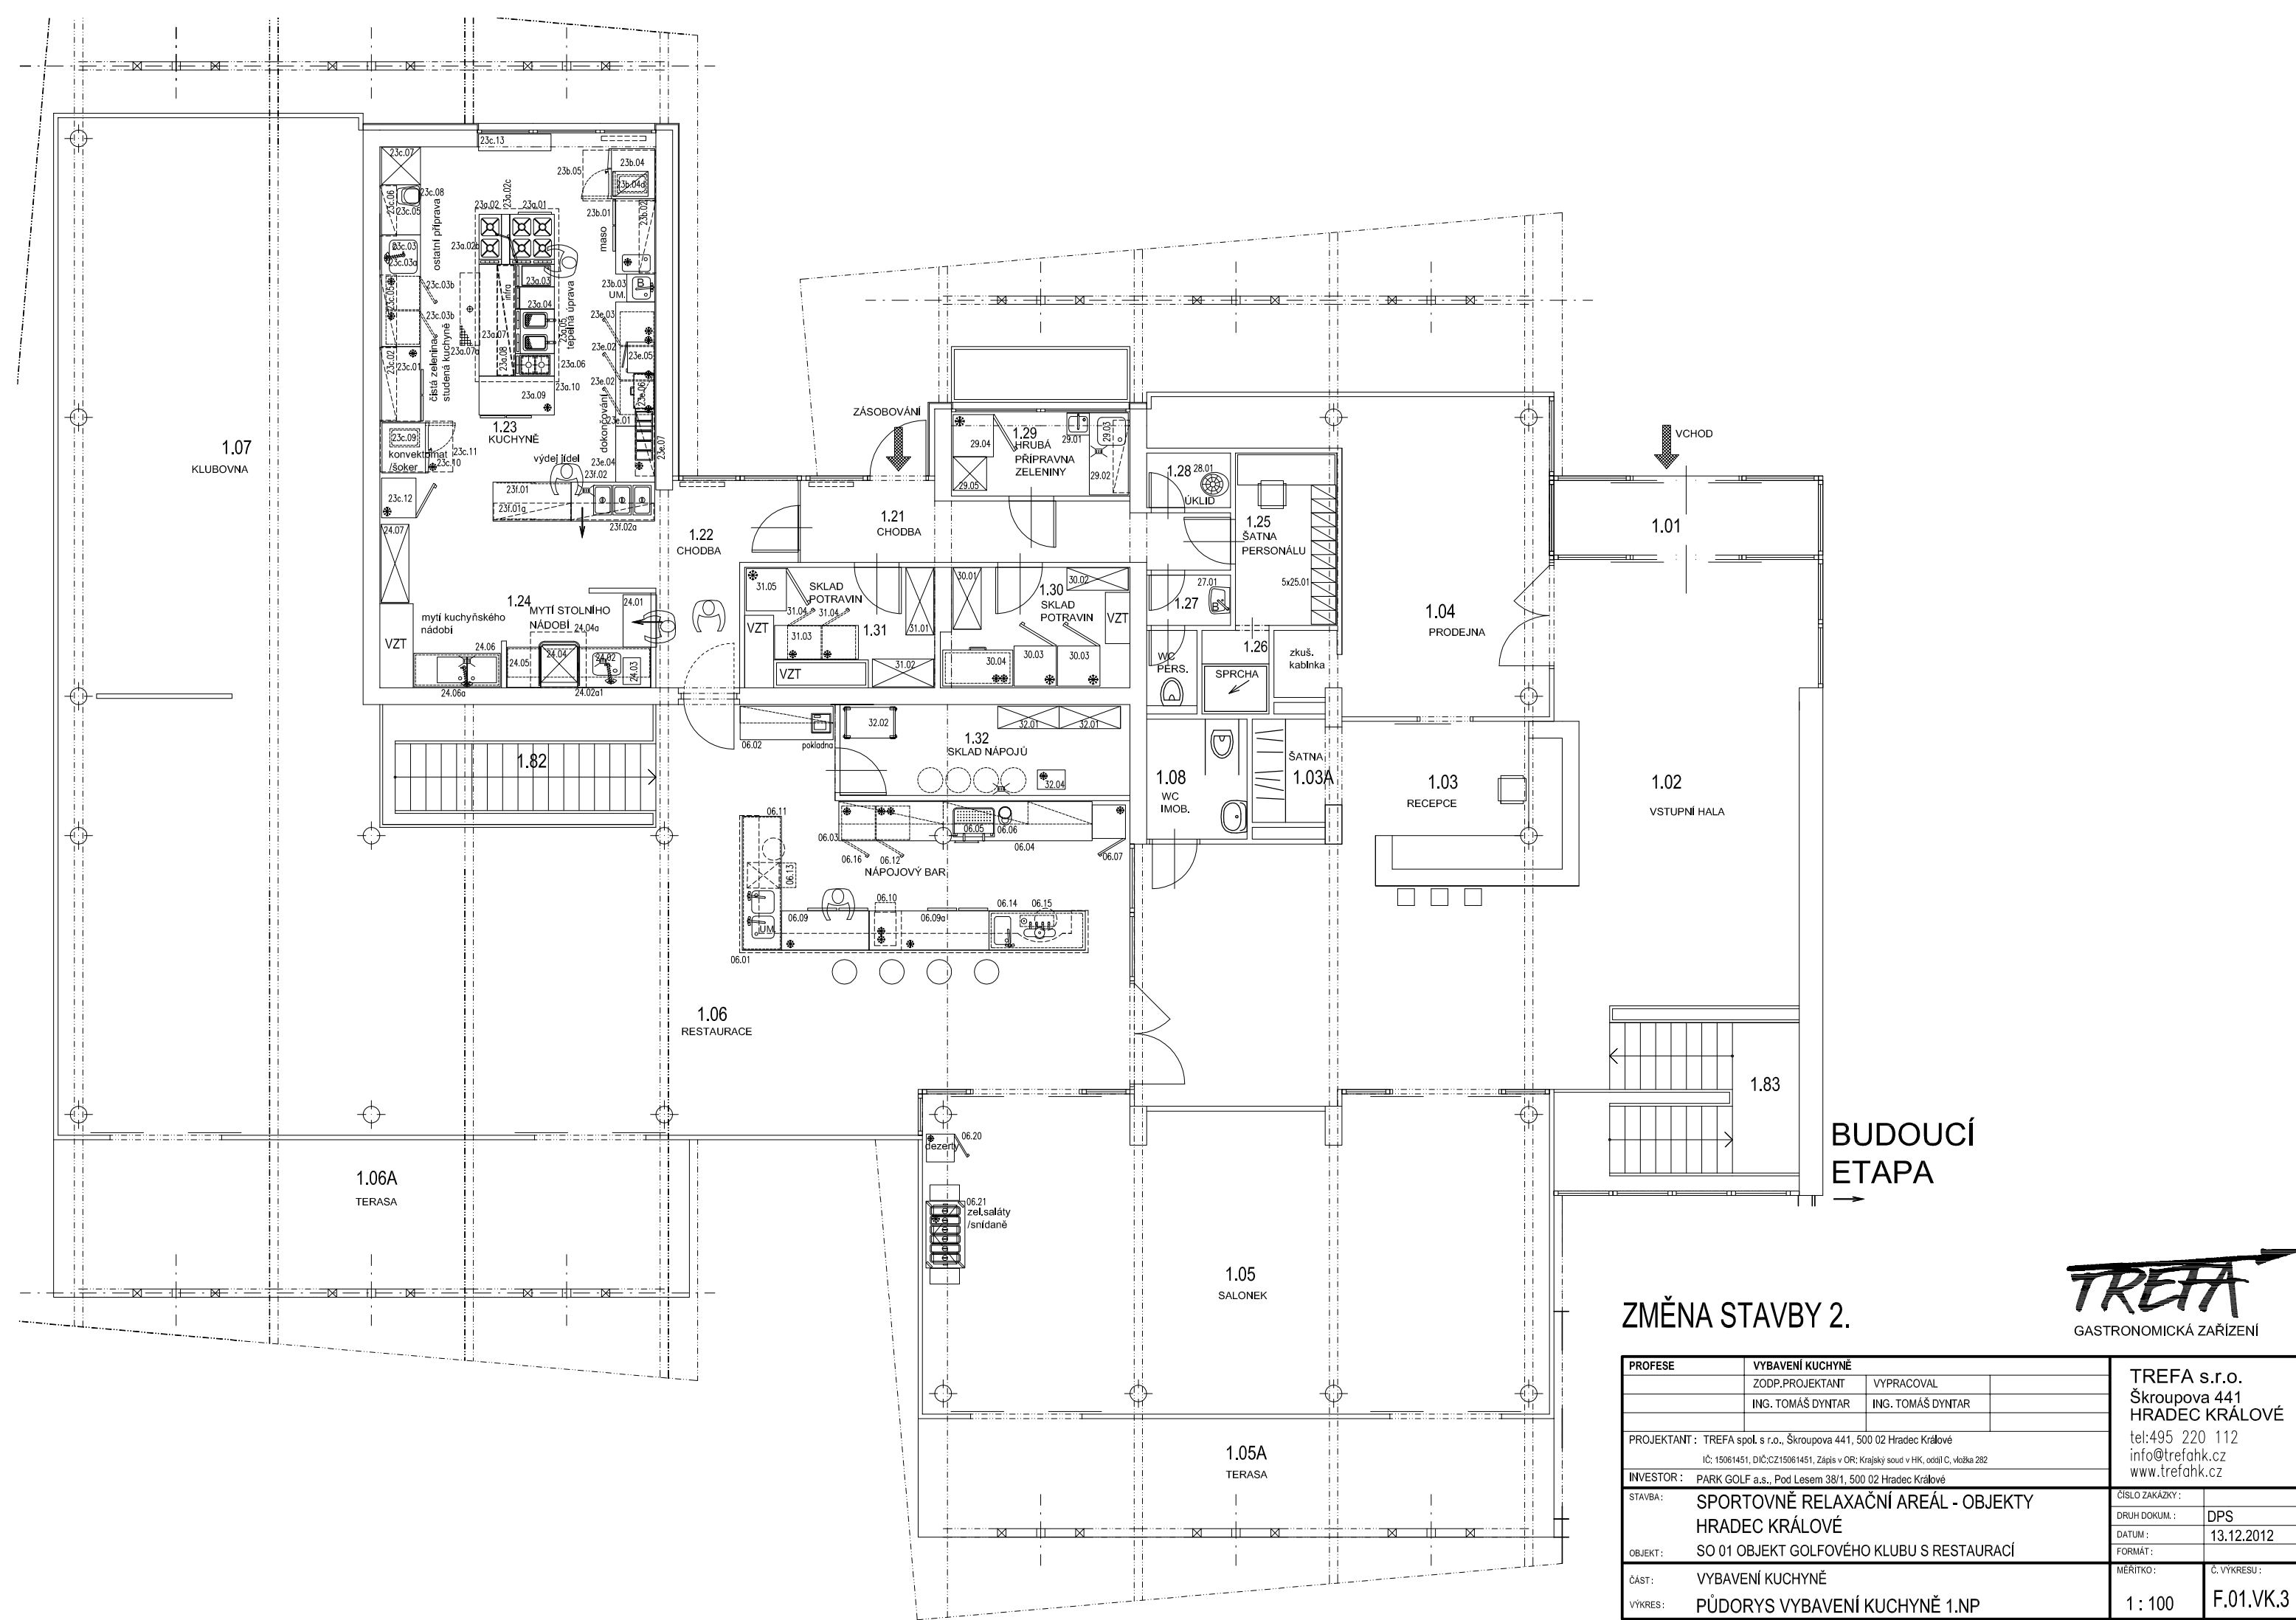

ZMĚNA STAVBY 2.



PROFESE		VYBAVENÍ KUCHYNĚ			TREFA s.r.o. Škroupova 441 HRADEC KRÁLOVÉ tel:495 220 112 info@trefahk.cz www.trefahk.cz	
		ZODP.PROJEKTANT	VYPRACOVAL			
		ING. TOMÁŠ DYNŠTAR	ING. TOMÁŠ DYNŠTAR			
PROJEKTANT : TREFA spol. s r.o., Škroupova 441, 500 02 Hradec Králové IČ: 15061451, DIČ:CZ15061451, Zápis v OR: Krajský soud v HK, oddíl C, vložka 282						
INVESTOR : PARK GOLF a.s., Pod Lešem 38/1, 500 02 Hradec Králové						
STAVBA: SPORTOVNĚ RELAXAČNÍ AREÁL - OBJEKTY HRADEC KRÁLOVÉ					ČÍSLO ZAKÁZKY :	
OBJEKT: SO 01 OBJEKT GOLFOVÉHO KLUBU S RESTAURACÍ					DRUH DOKUM. : DPS	
					DATUM : 13.12.2012	
					FORMÁT :	
ČÁST: VYBAVENÍ KUCHYNĚ					MĚŘITKO :	
VÝKRES: PŮDORYS VYBAVENÍ KUCHYNĚ 1.NP					Č. VÝKRESU : F.01.VK.3	
					1 : 100	