



TRASA B - KE ŠKOLCE

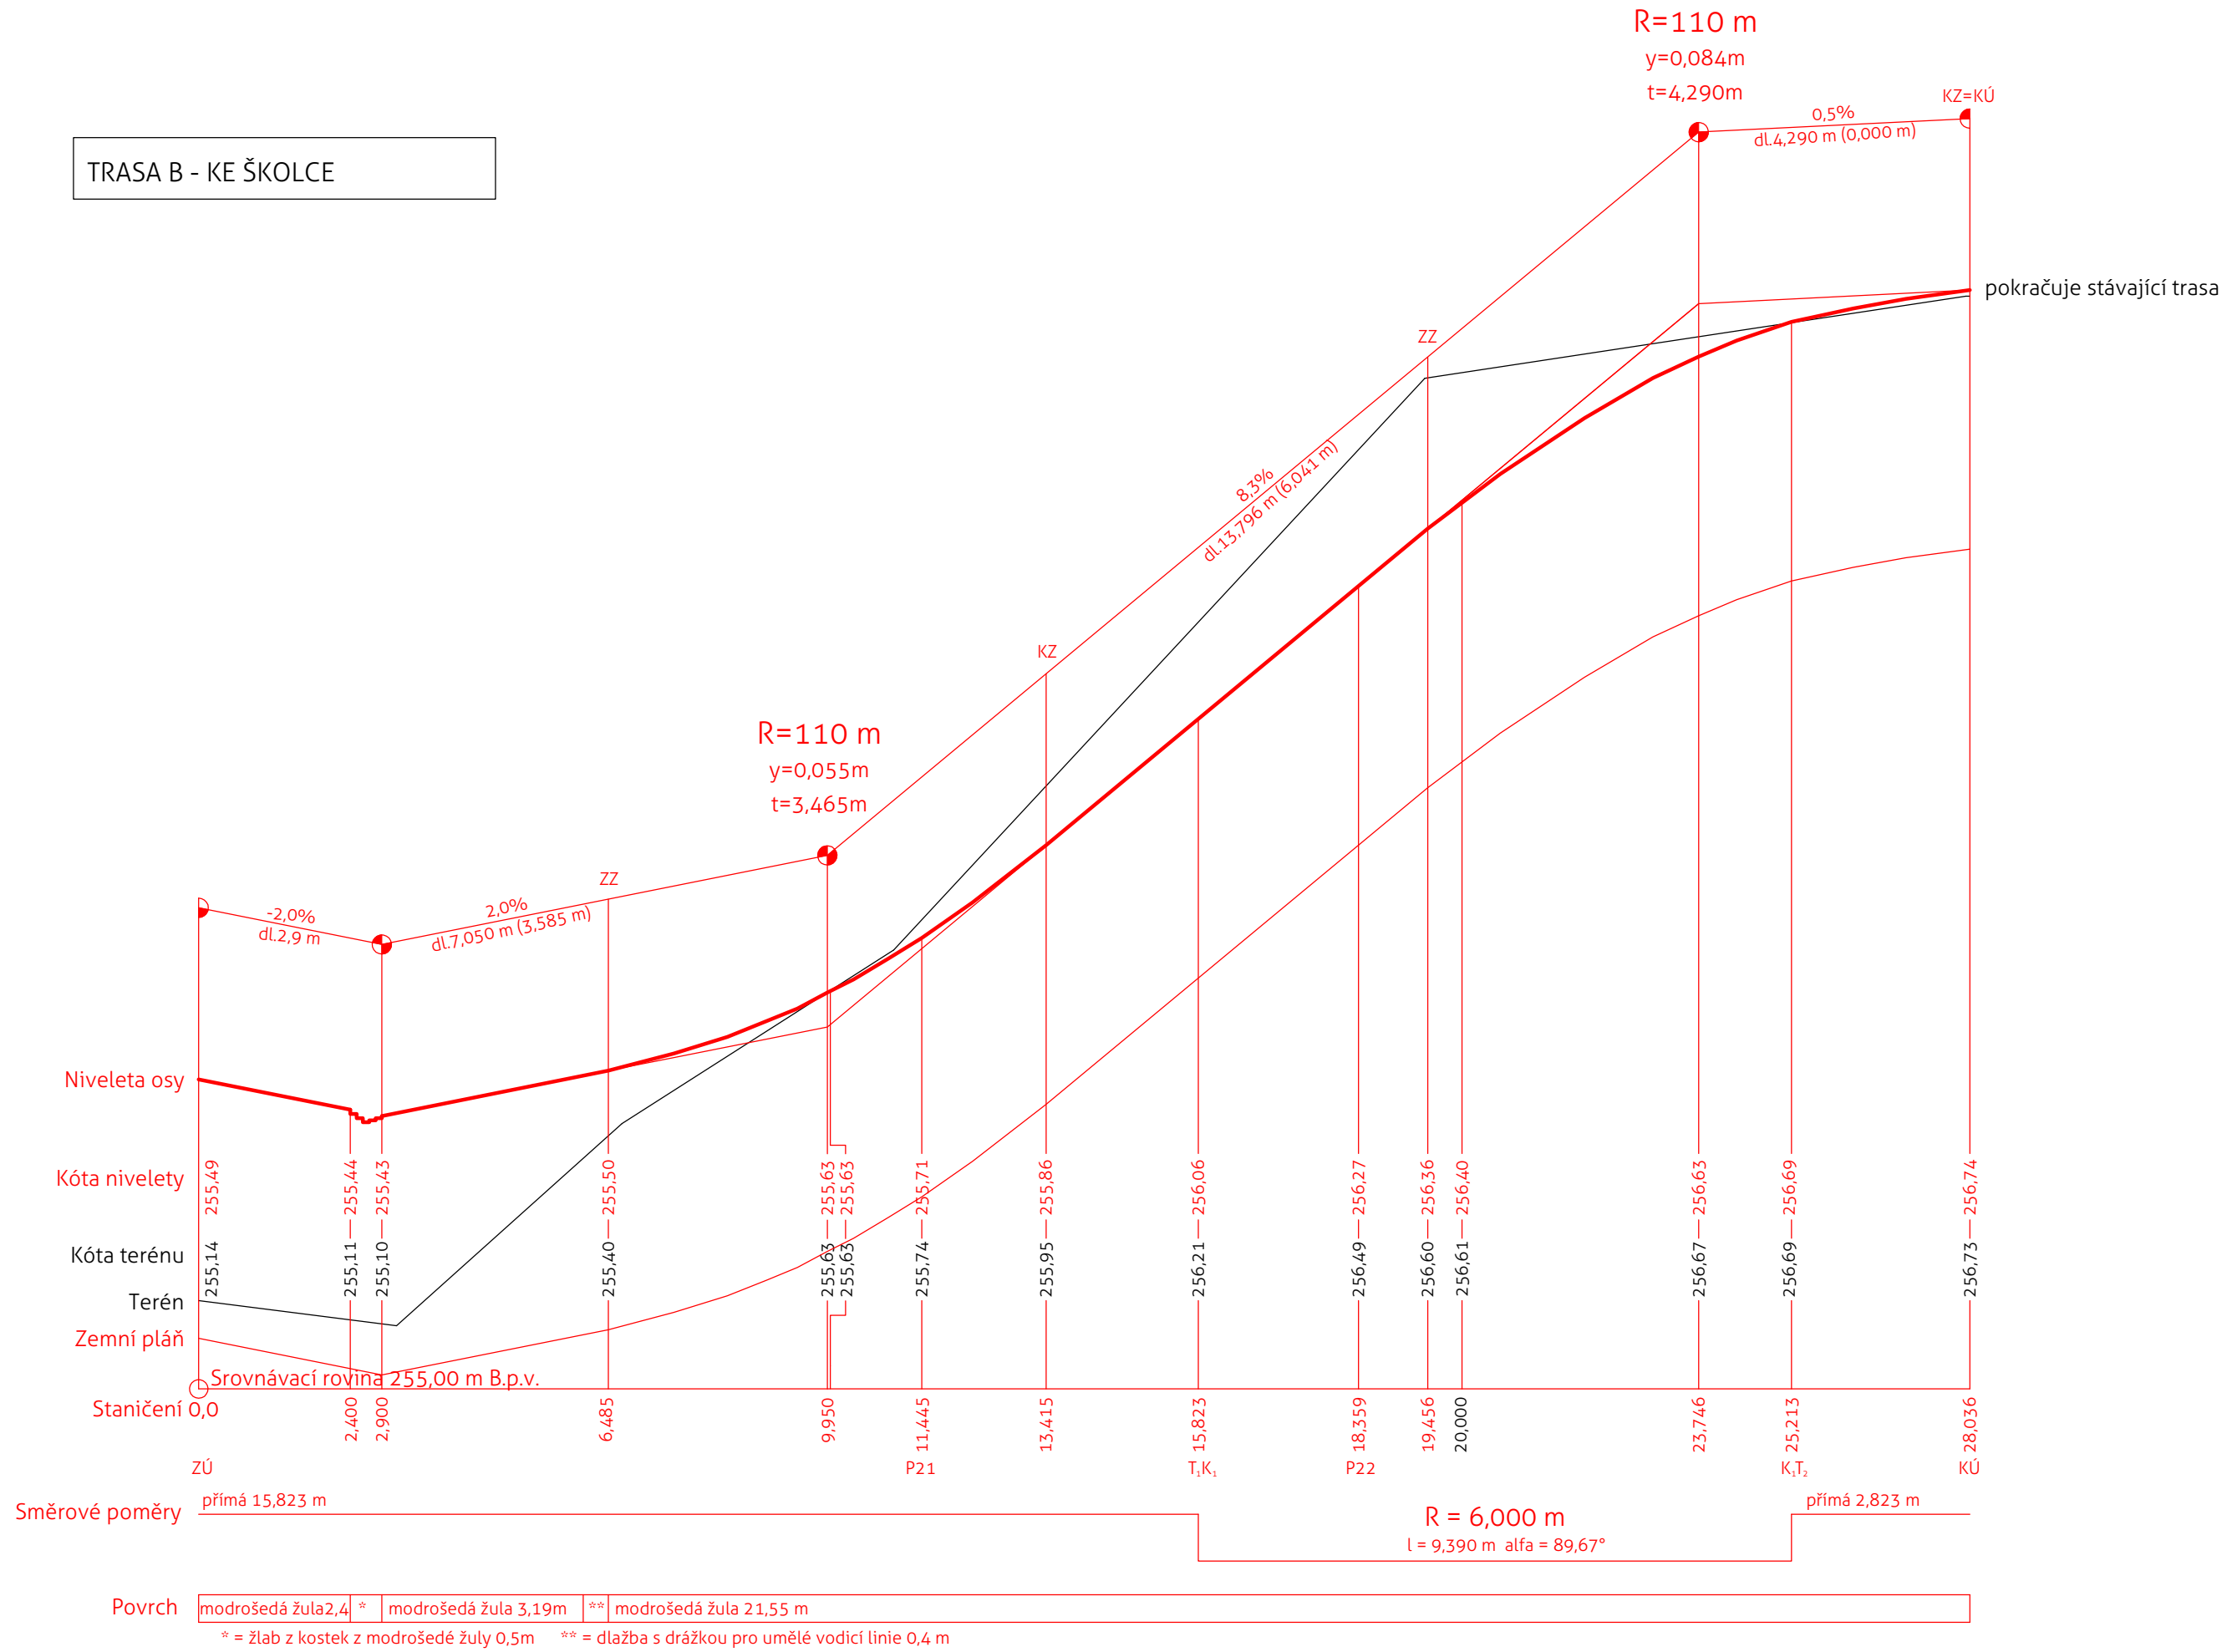

TRASA A - ULICE ŠKOLNÍ

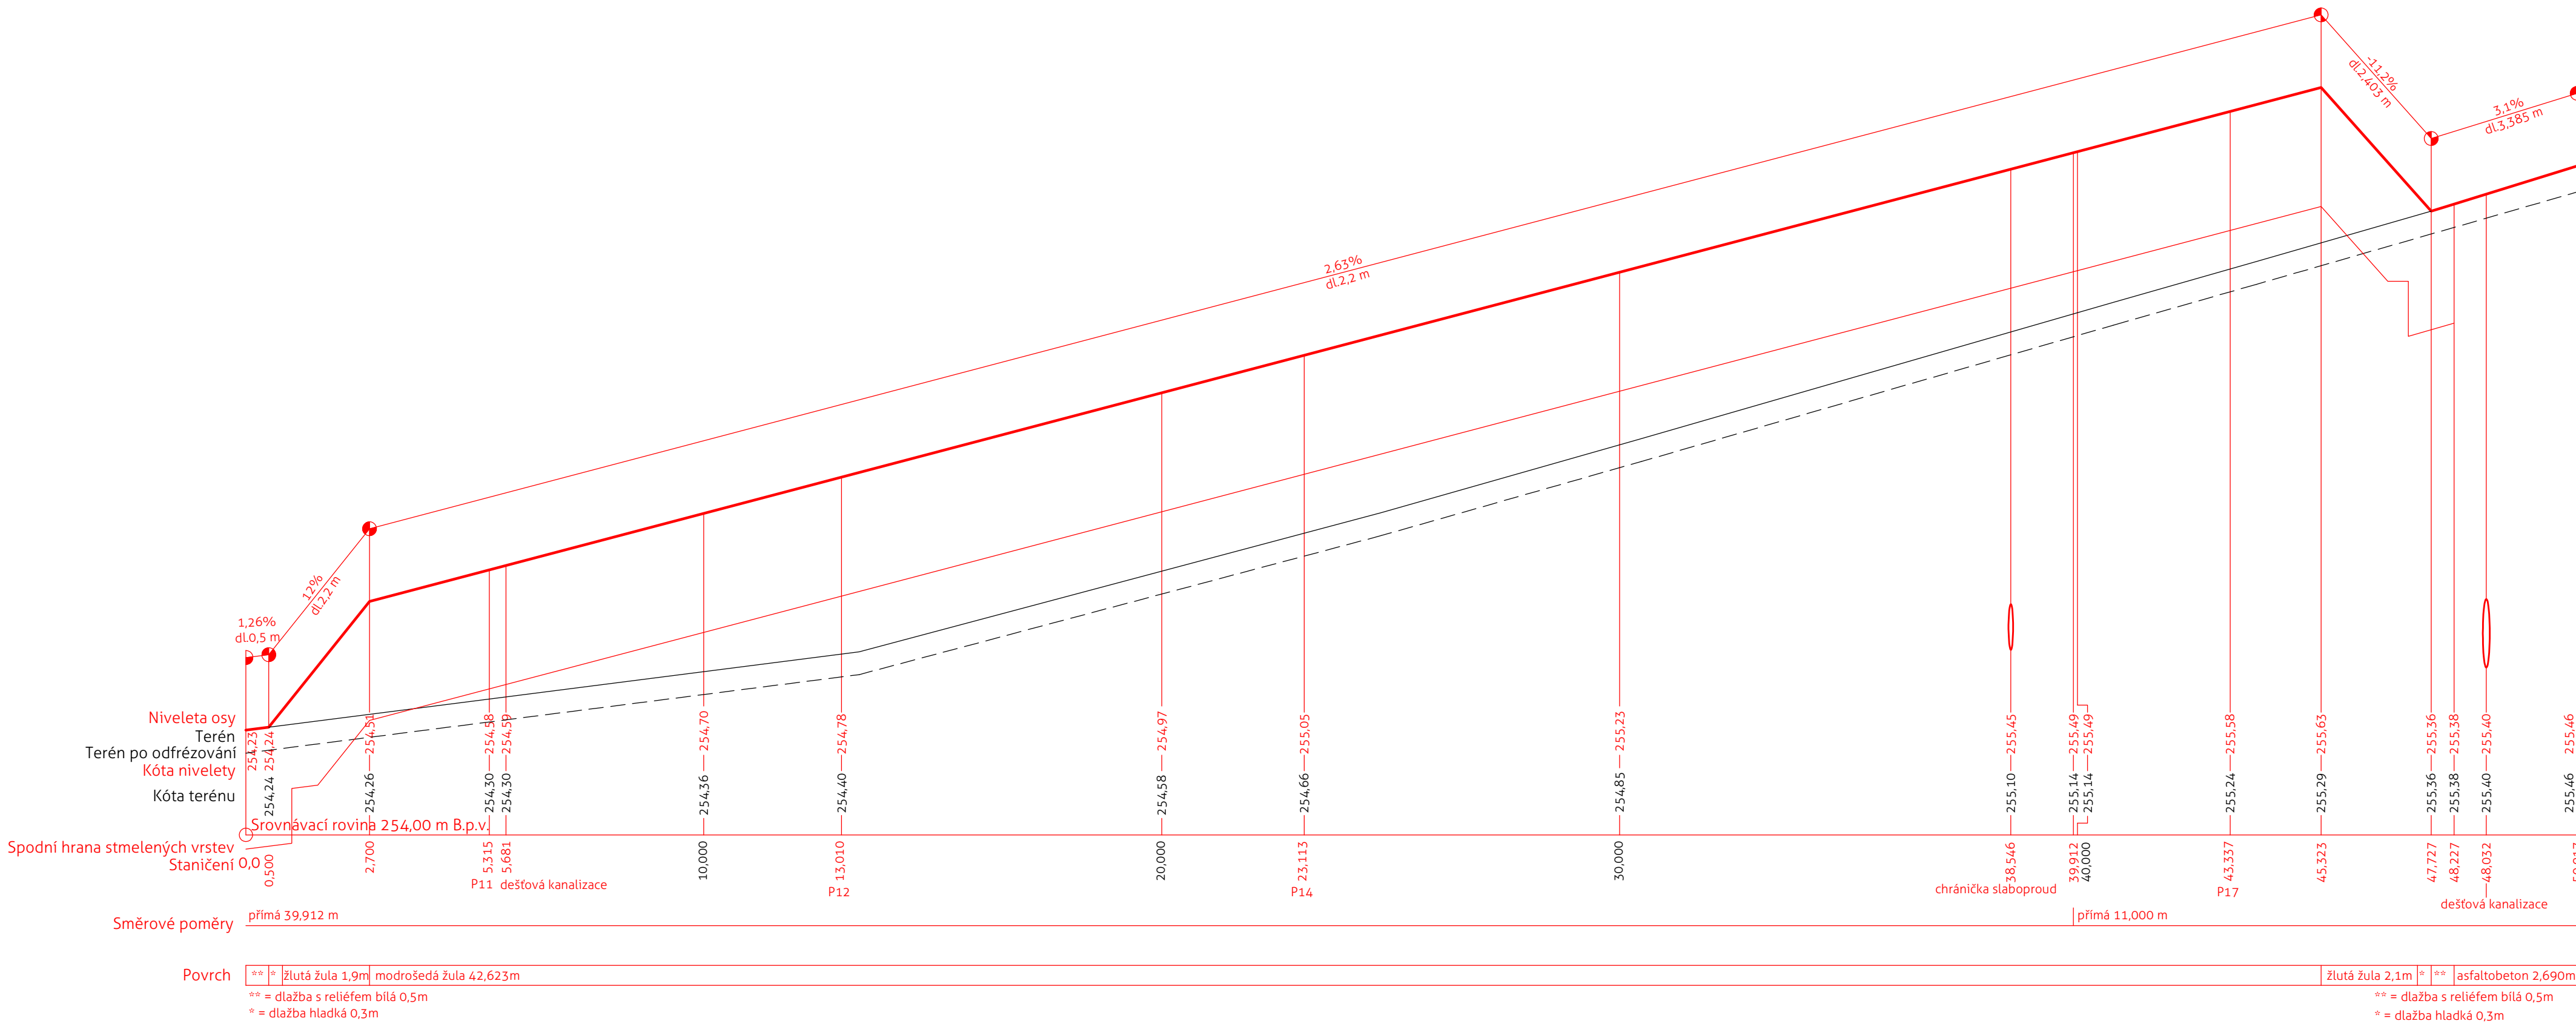

SEZNAM REVIZÍ

No.

datum

popis

A

24.11.2021

první vydání

B

9.12.2021

doplnění materiálů

C

21.12.2021

zkrácení trasy B

D

13.1.2022

zvýraznění nivelety

±0,000 = + 250,00 B.p.v

vypracovali: Jiří Kašpar, Aleš Balcar, Michal Černý, Petr Vlasák

zodpovědný projektant: Petr Vlasák (ČKAIT 0601333), Michal Černý (ČKA 03 745)

investor: obec Holohlavý, Školní 35, 503 03 Smířice

akce: Náves Holohlavý

stupeň projektu: DPS

profesní část: doprava

atelier ZALUBEM • atelier@zalubem.cz

www.zalubem.cz • +420 774 840038

stavební objekt - číslo výkresu