




ROZVINUTÝ POHLED NA ZÁBRADLÍ

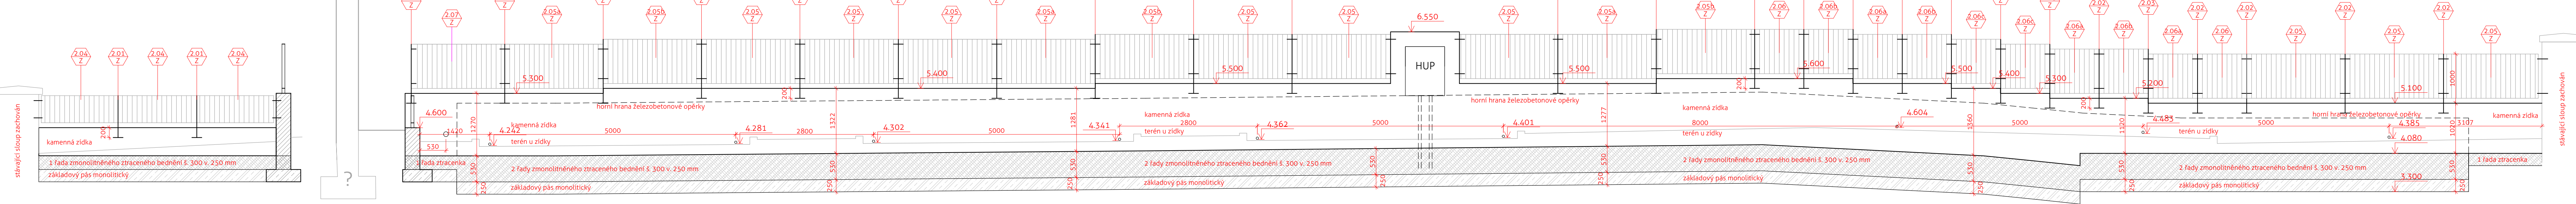


PŮDORYS ZÁBRADLÍ

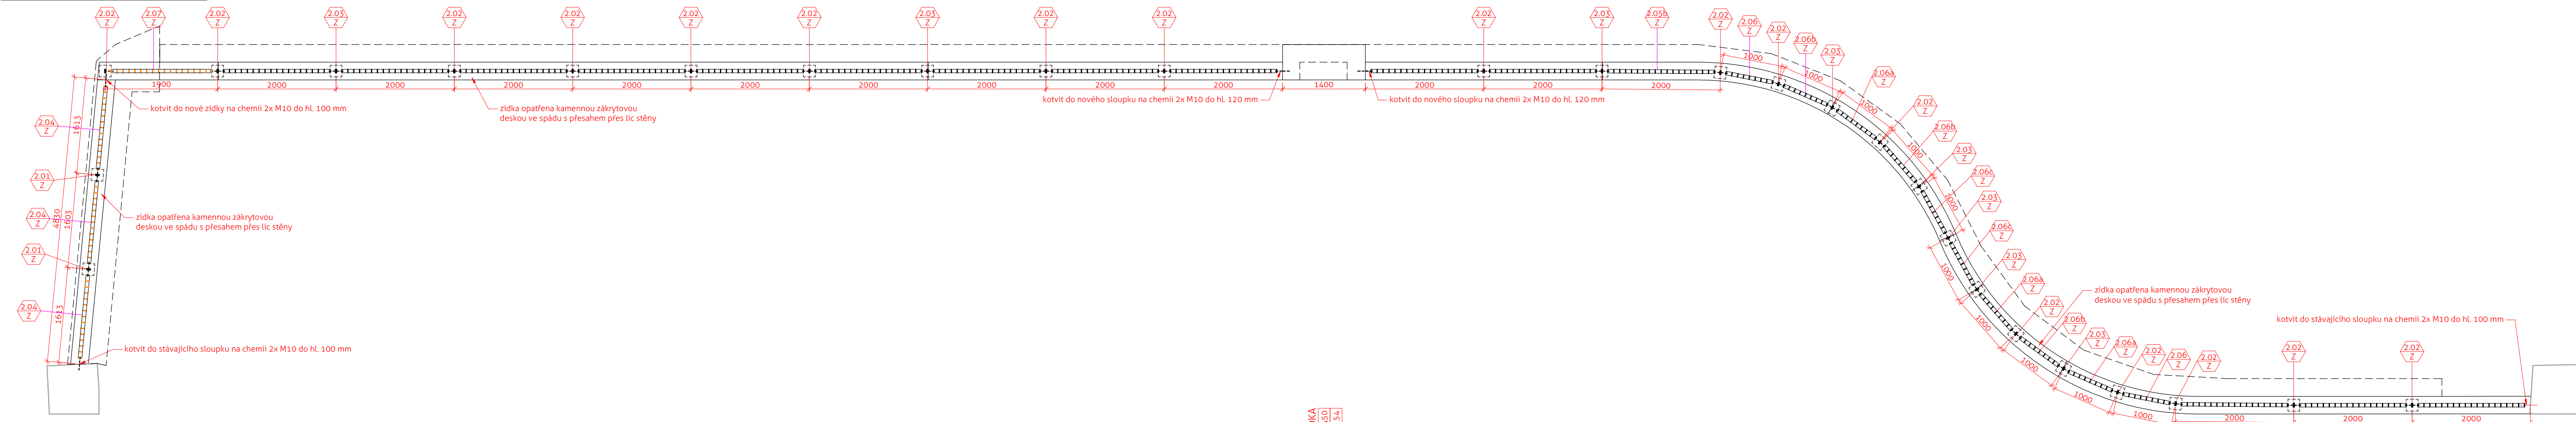


PŮDORYS ZÍDKY

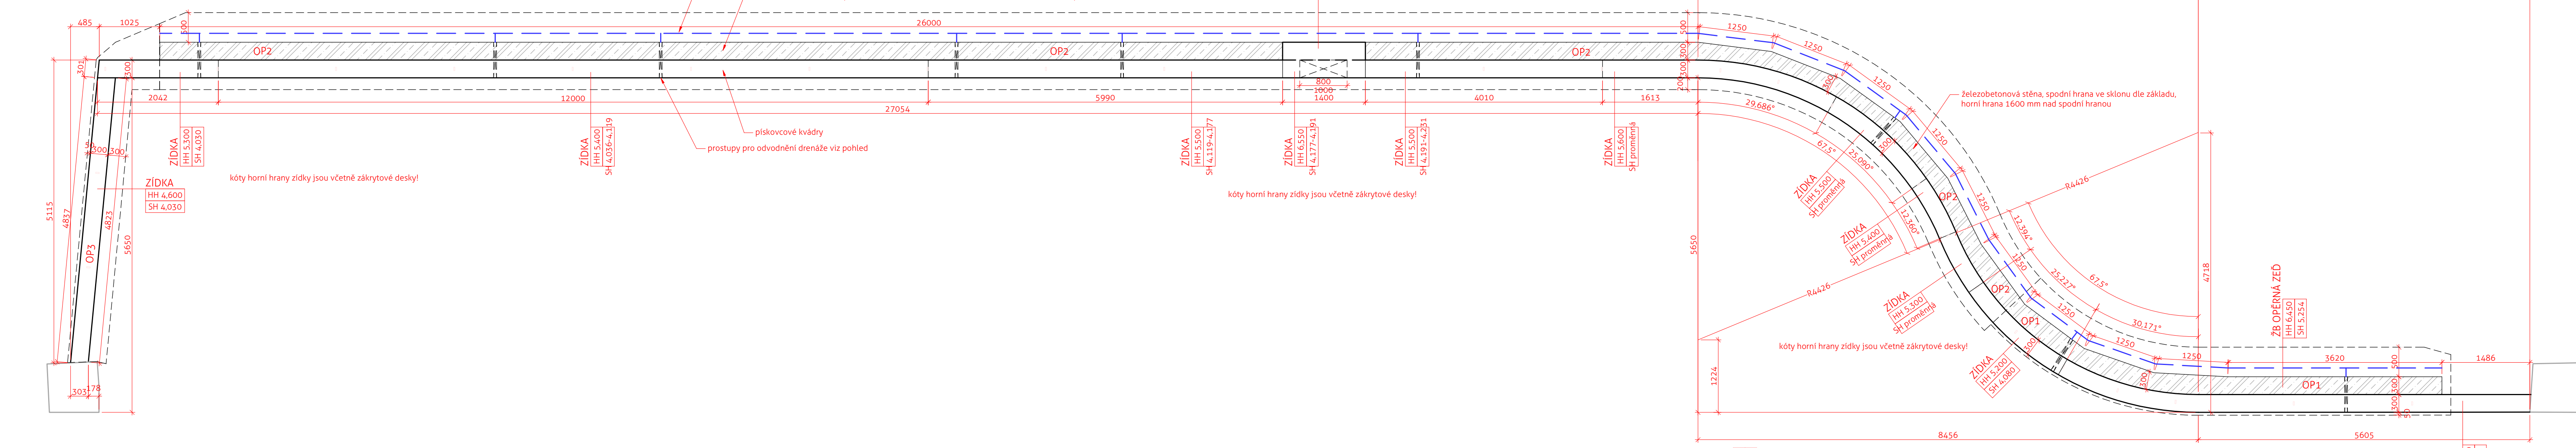

PŮDORYS ZÁKLADU

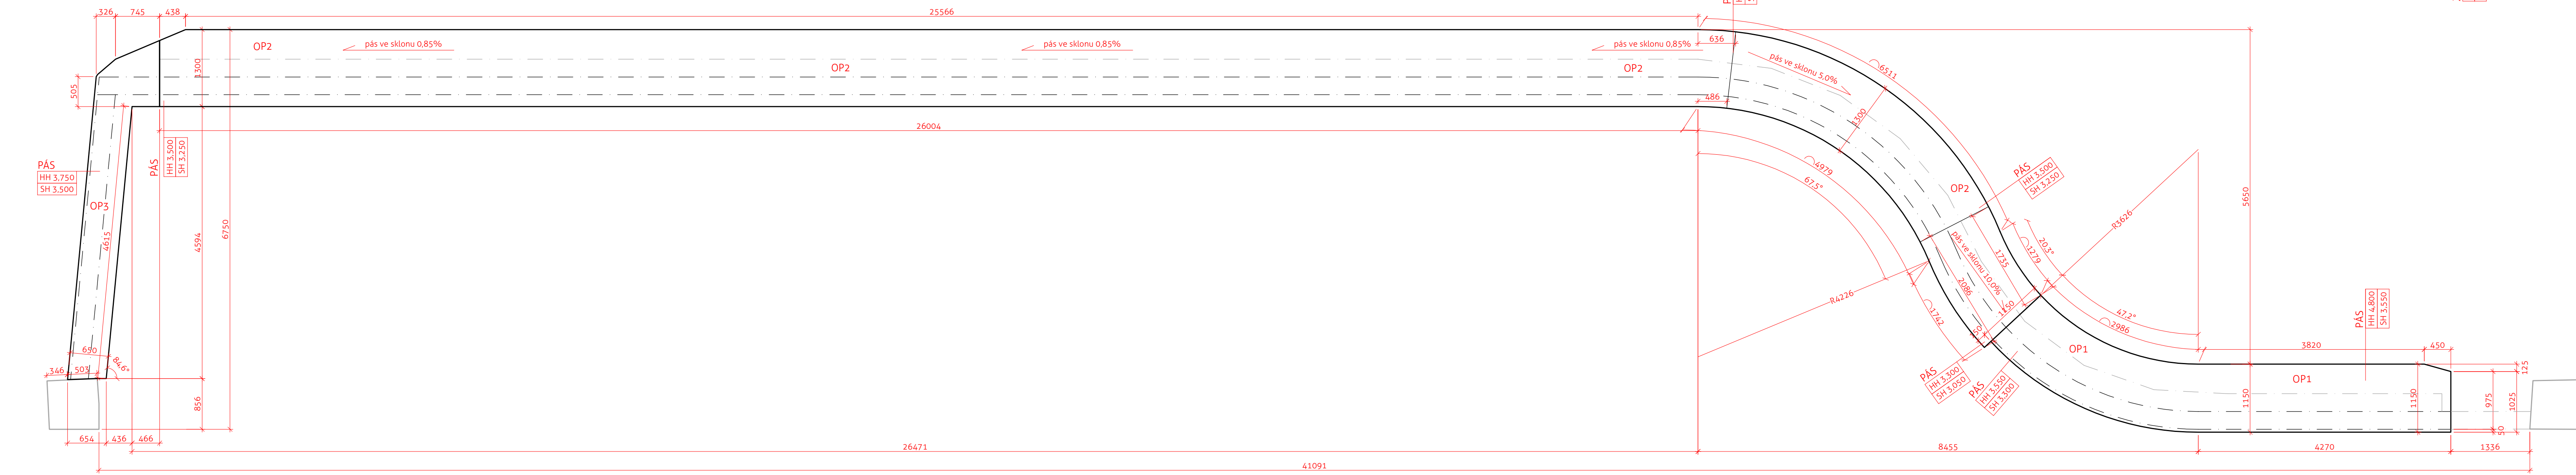


TVAR OPĚRNÝCH ZÍDEK

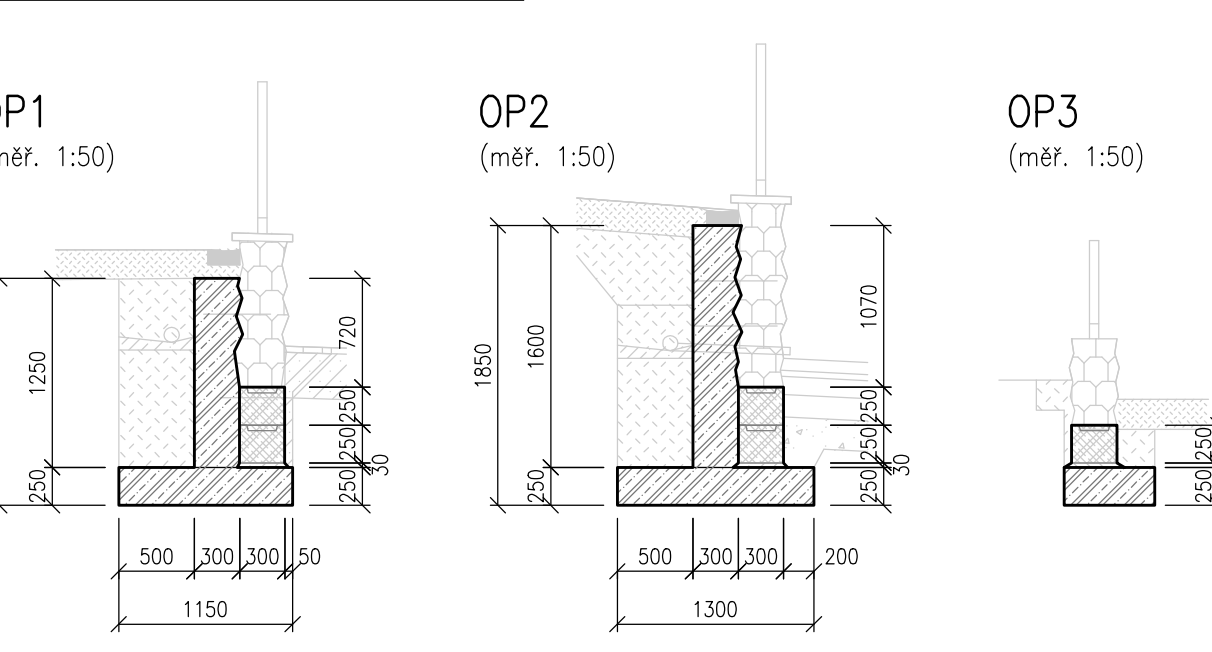

VYZTUŽENÍ OPĚRNÝCH ZÍDEK

OP1 – SCHÉMA VYZTUŽENÍ (měř. 1:25)

OP3 – SCHÉMA VYZTUŽENÍ (měř. 1:25)

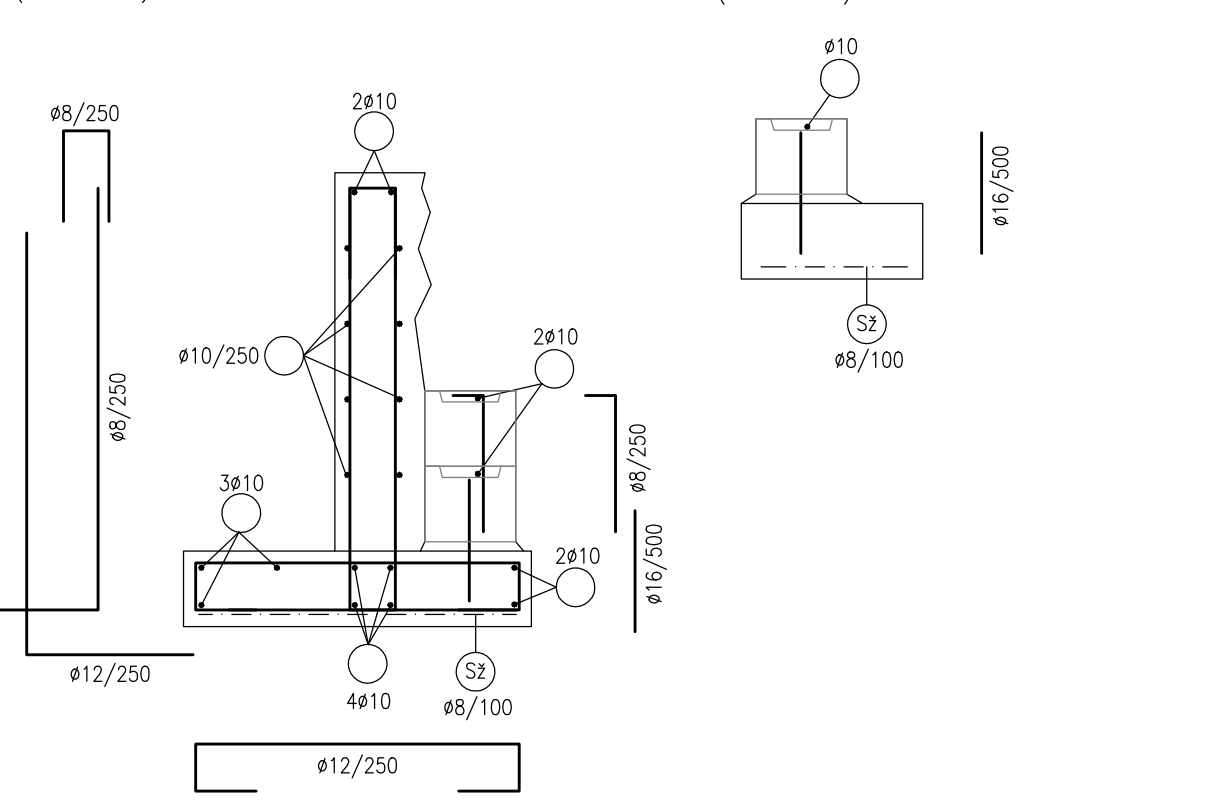

OP2 – SCHÉMA VYZTUŽENÍ (měř. 1:25)

