
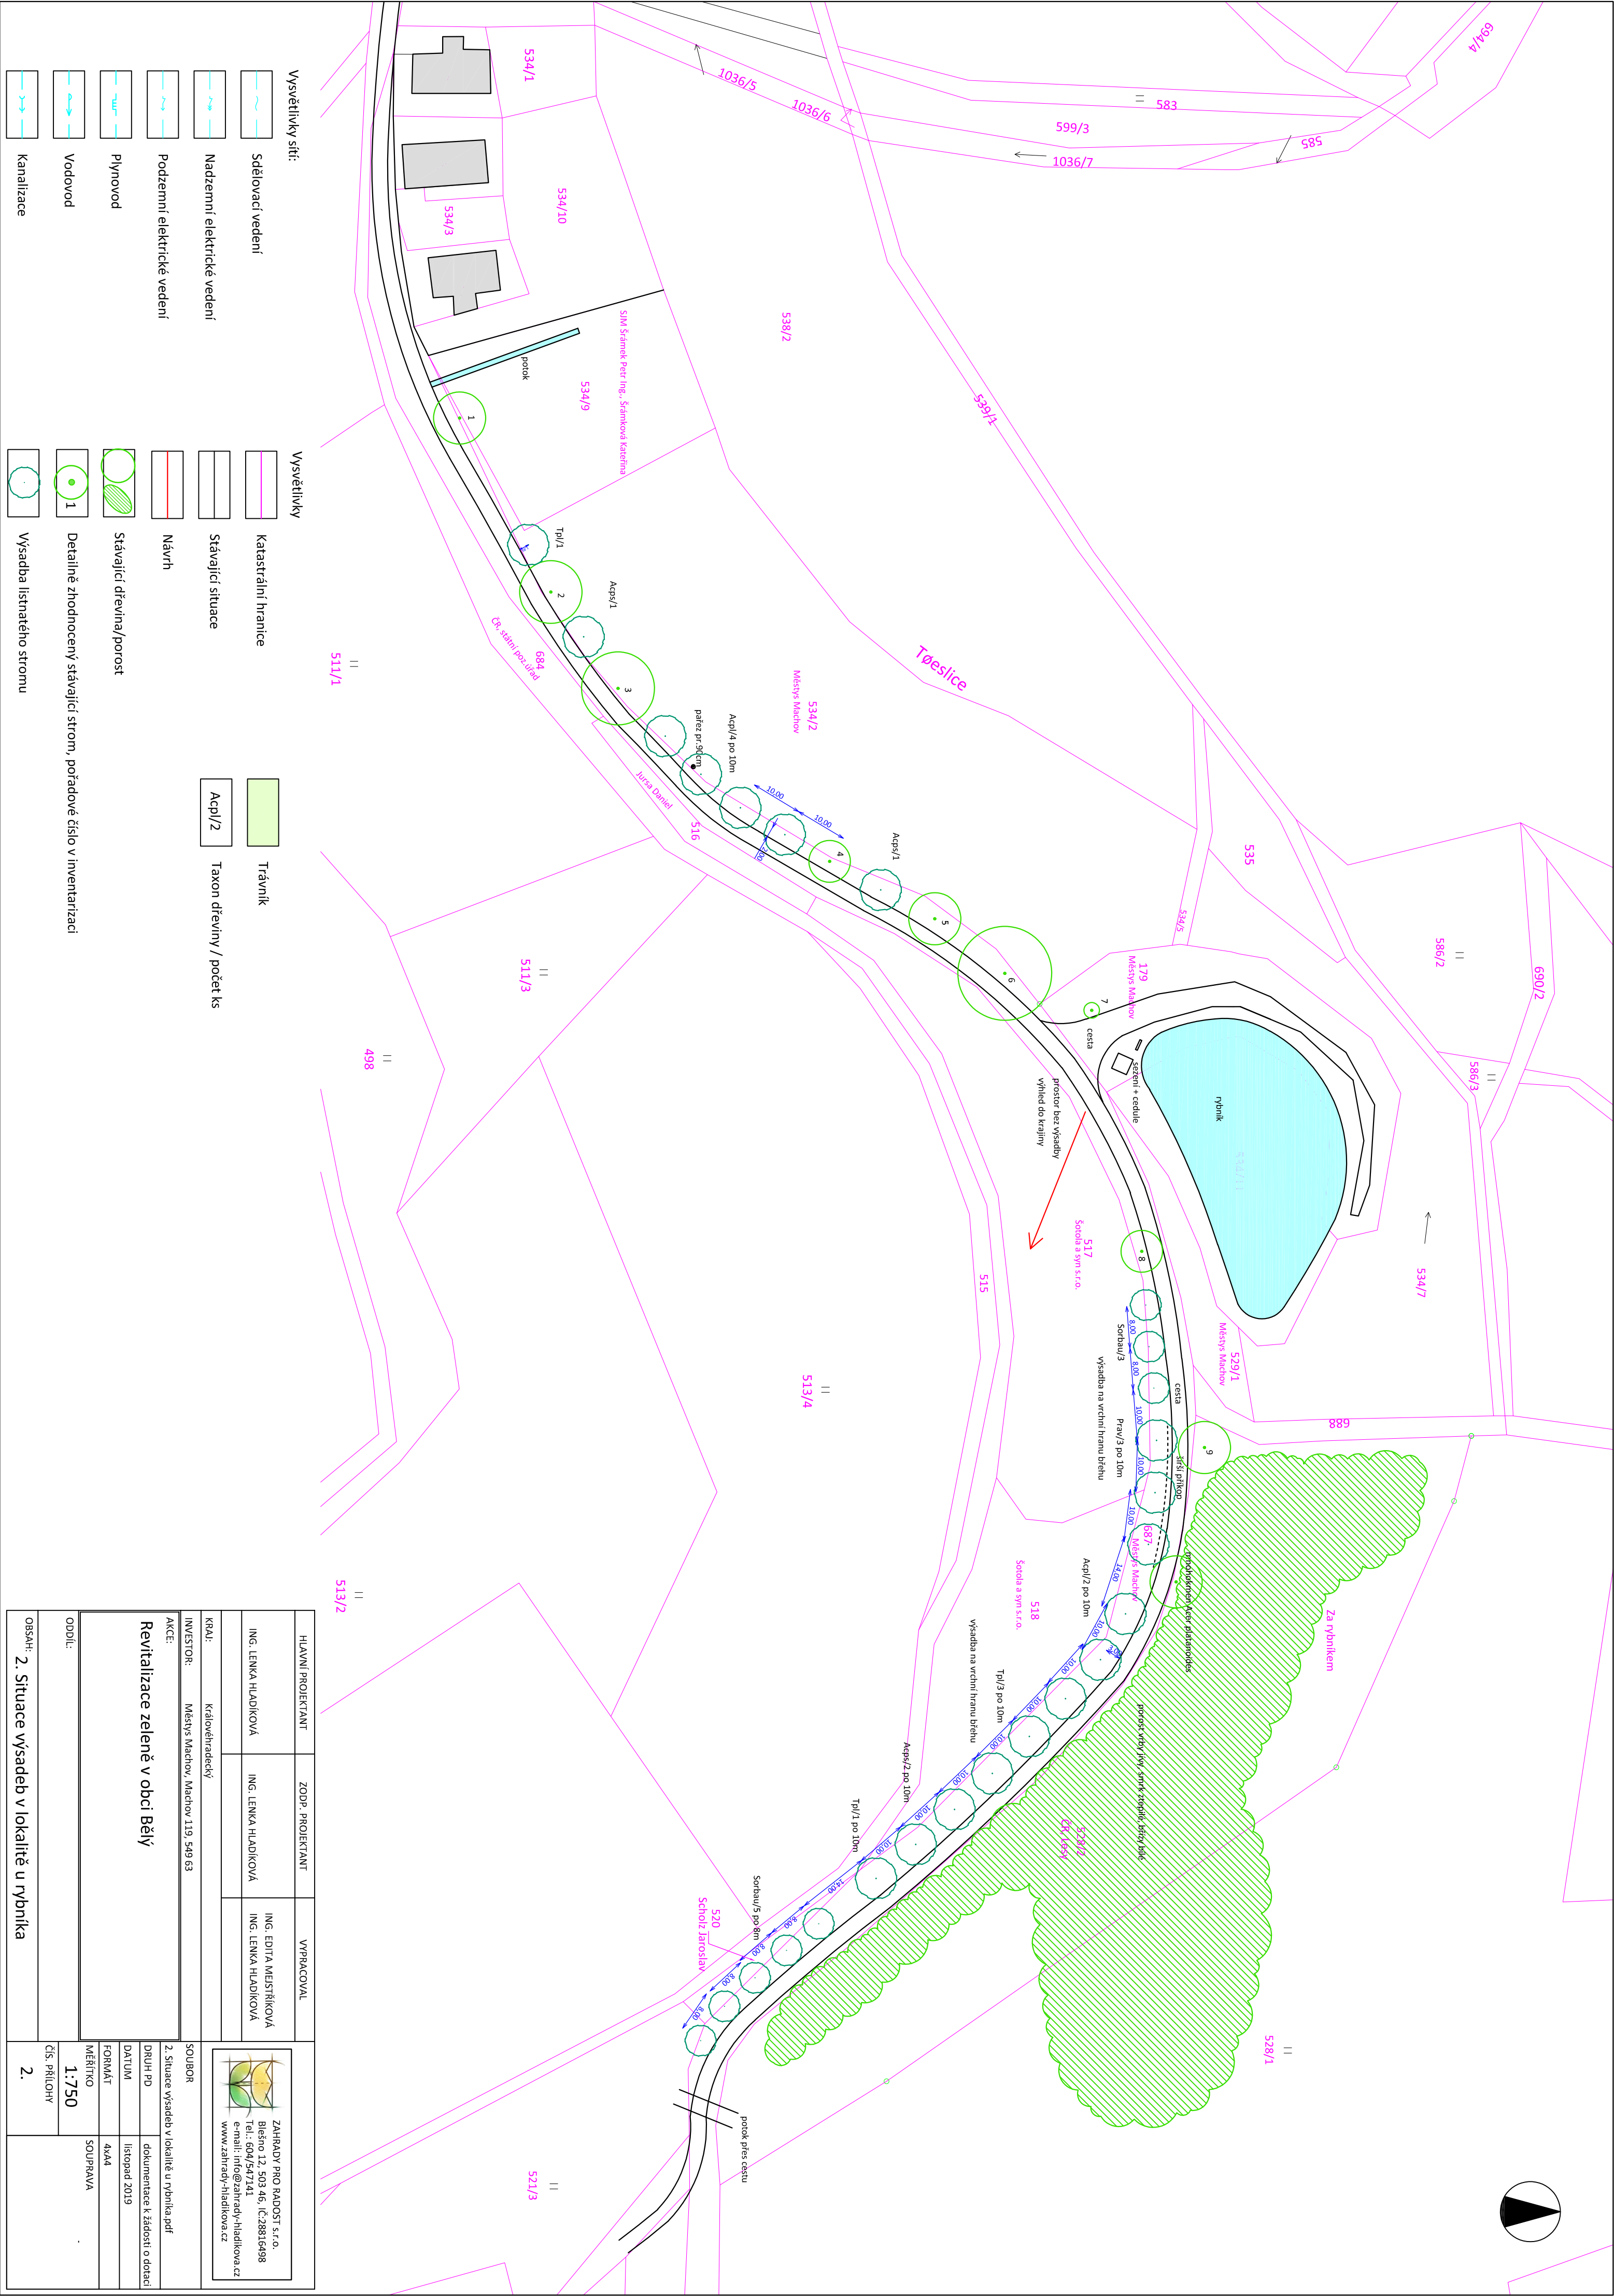


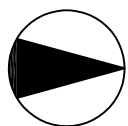

HLAVNÍ PROJEKTANT		ZODP. PROJEKTANT	VYPRACOVAL
ING. LENKA HLADÍKOVÁ		ING. LENKA HLADÍKOVÁ	ING. EDITA MESTŘÍKOVÁ ING. LENKA HLADÍKOVÁ
KRAJ:		Královéhradecký	
INVESTOR:		Městys Machov, Machov 119, 549 63	
AKCE:		SOUBOR	
Revitalizace zeleně v obci Bělý		2. Situace výsadeb v lokalitě u rybníka.pdf	
		DRUH PD	
		datum	
		formát	
ODDÍL:		MĚŘÍTKO	
OBSAH: 2. Situace výsadeb v lokalitě u rybníka		1:750	
		ČÍS. PŘÍLOHY	
		2.	
		ZAHŘADY PRO RADOST s.r.o. Břečno 12, 503 46, IČ:28816498 Tel.: 604/547141 e-mail: info@zahrady-hladikova.cz www.zahrady-hladikova.cz	