


**PŪDORYS 2.NP**  
M 1:50

stávající mlatová cesta

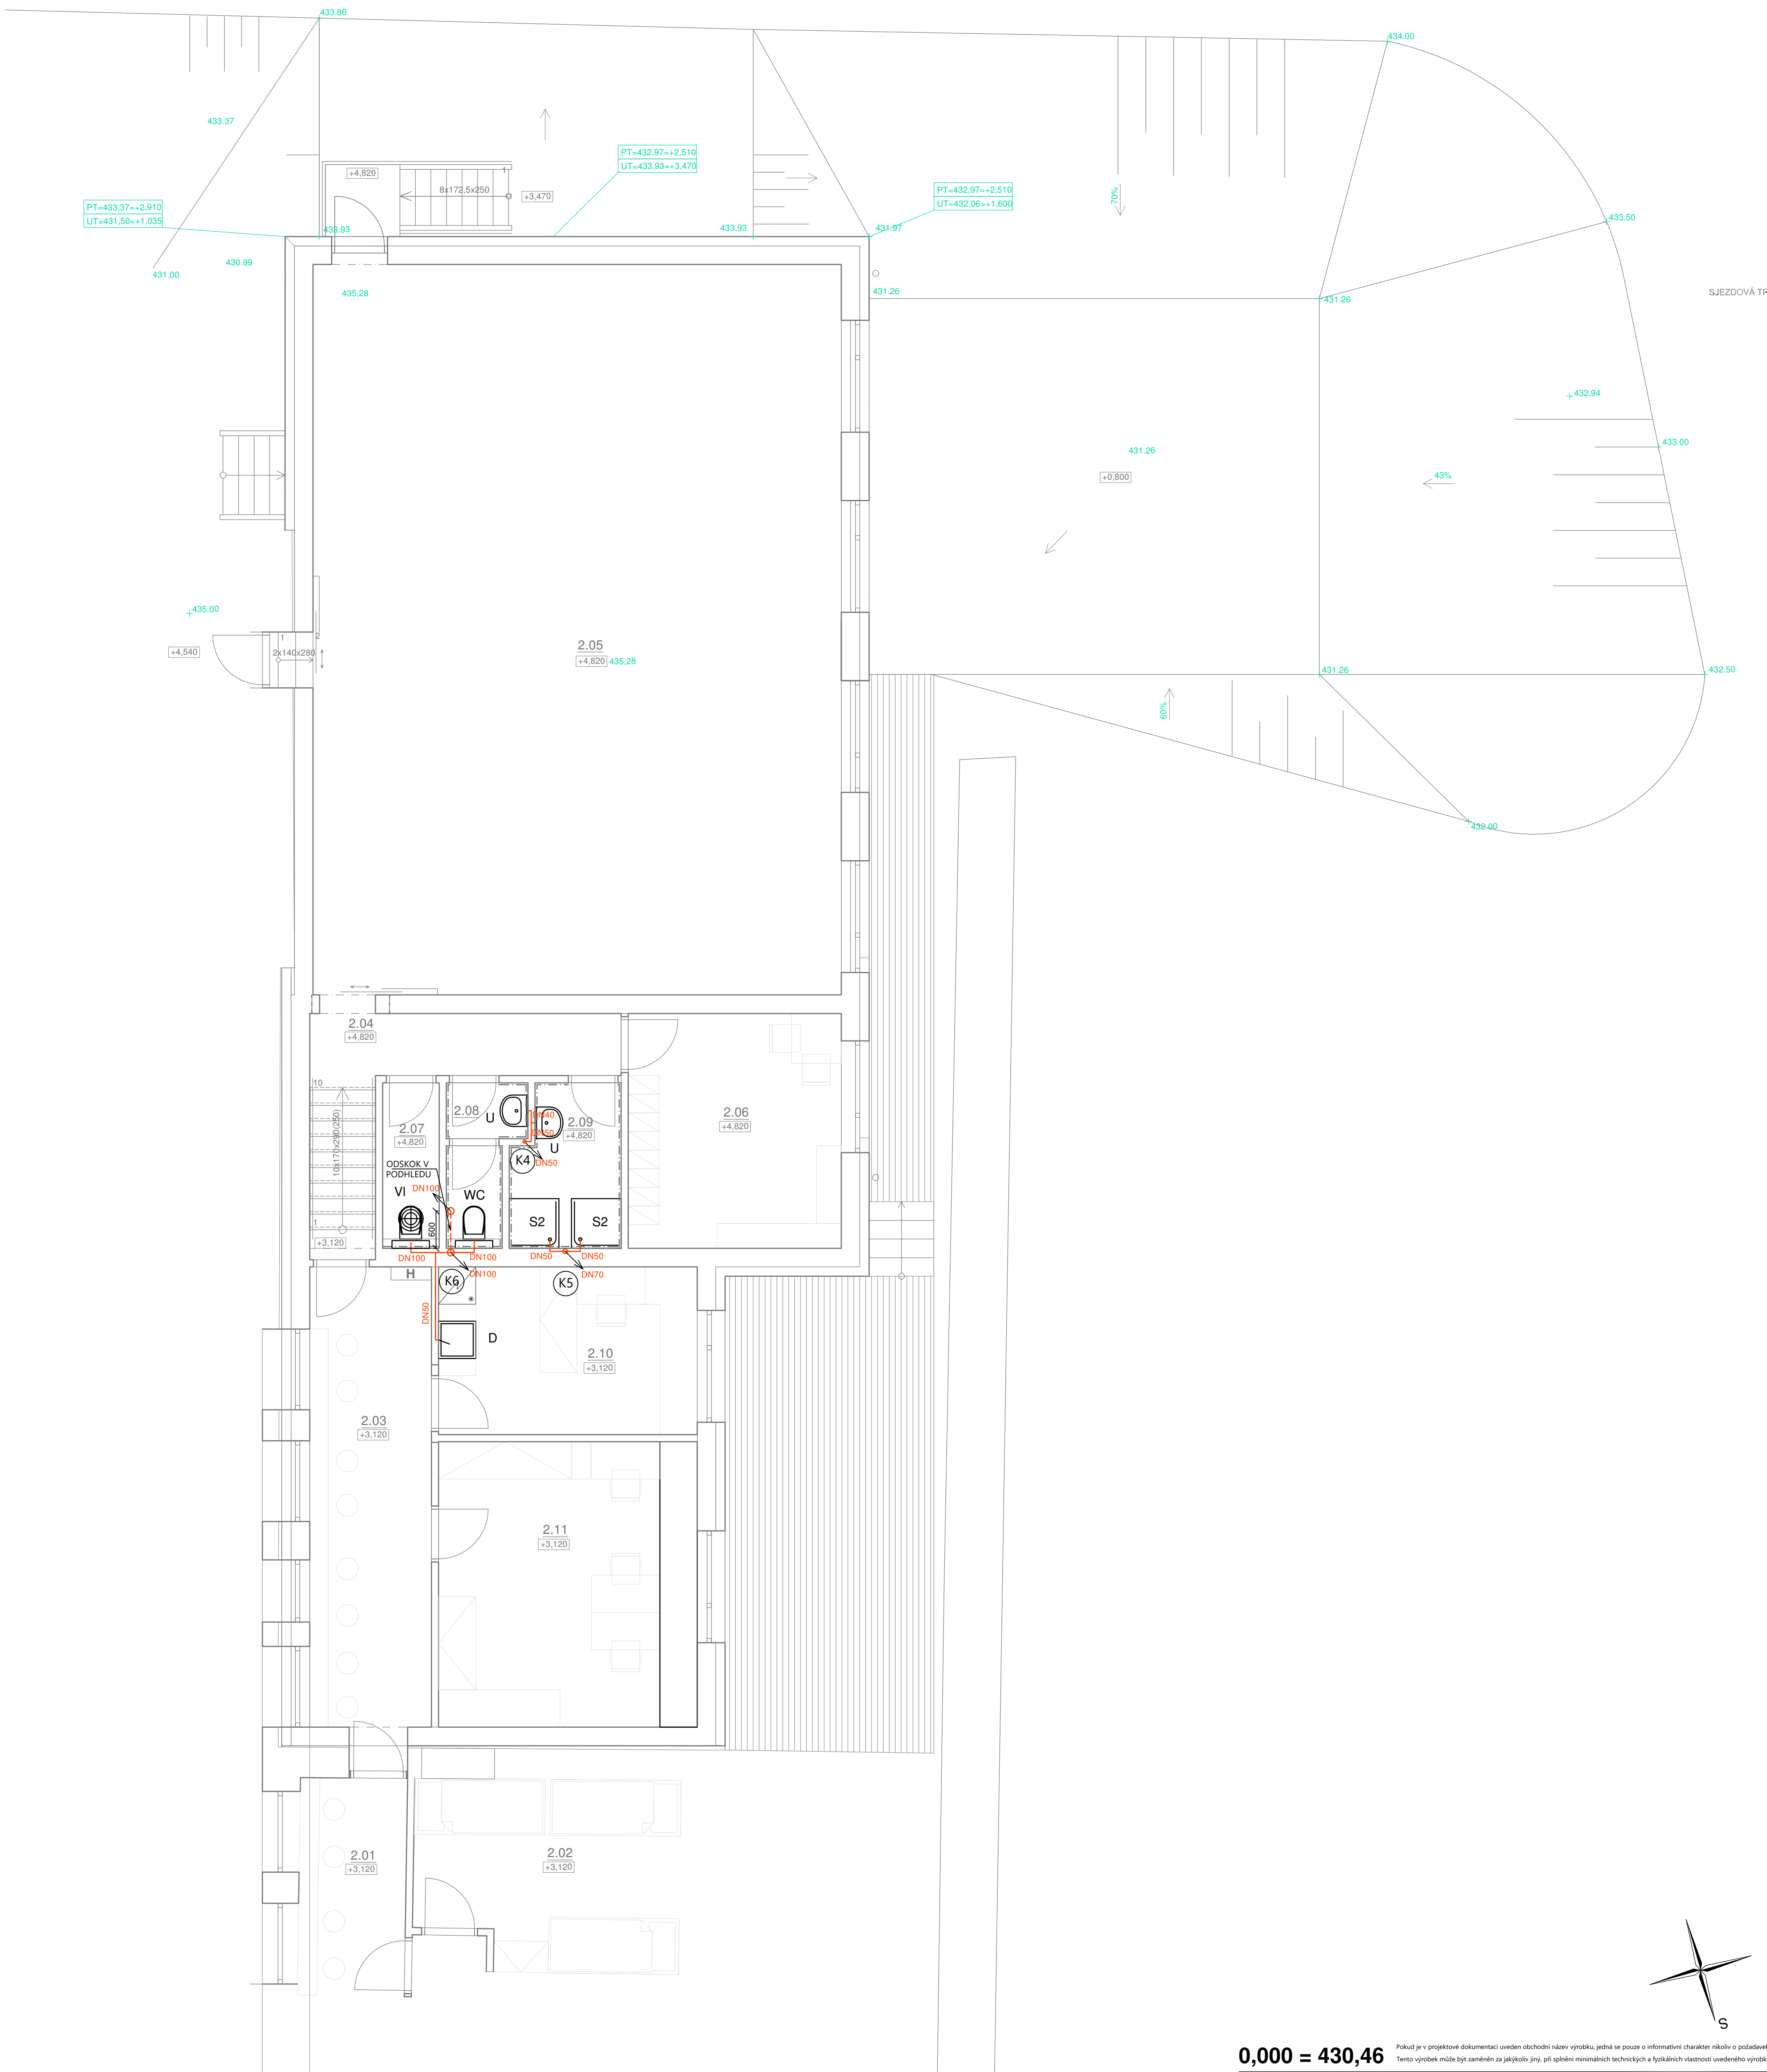

<b>OZN.</b>	<b>ÚČEL MÍSTNOSTI</b>	<b>PLOCHA(M2)</b>
2.01	CHODBA	4,42
2.02	POKOJ - ubytovna	12,44
2.03	CHODBA	15,30
2.04	CHODBA-SCHODIŠTĚ	8,43
2.05	ROZCVICOVNÁ	101,28
2.06	ŠATNA	12,97
2.07	UKLIDOVÁ MÍSTNOST	2,43
2.08	WC	2,76
2.09	SPRCHY	4,38
2.10	KANCELÁŘ	11,22
2.11	KANCELÁŘ	19,14
		<b>Σ 194,77</b>

LEGENDA POTRUBÍ:


- POTRUBÍ SPLAŠKOVÉ KANALIZACE - NOVÉ  
MATERIÁL PP - SPOJOVANÝ DO HRDEL S GUMOVÝM TĚSNĚNÍM
- POTRUBÍ SPLAŠKOVÉ KANALIZACE - NOVÉ - VEDENO V PODZEMÍ  
MATERIÁL PP - SPOJOVANÝ DO HRDEL S GUMOVÝM TĚSNĚNÍM

POZNÁMKA:

Všechny prostupy potrubí mezi požárními úseky budou opatřeny protipožární manžetou.  
Design zařízení předmětů upřesní investor nebo architekt.

LEGENDA ZP:


- |    |  |
|----|--|
| U  | keramické umývadlo, stojánková sméšovací batérie páková, sifon, 2x rohový ventil 1/2"-3/8"   |
| S2 | sprchová vanička akrylátová čtvercová 800x800mm, nástenná sméšovací batérie, sprchová sada, sprchová závesná rohová                  |
| VI | keramická vývleka závesná včtne mřížky, montážní modul do lehkých konstrukcí, dvoubodové tlačítko, páková sméšovací nástenná batérie |
| WC | závesný keramický klozet, montážní modul do lehkých konstrukcí, dvoubodové tlačítko  |
| 2  | 2x rohový ventil 1/2"-3/8" - drez, drezová stojánková batérie a sifon (dodává vybavení interiéru)                                    |

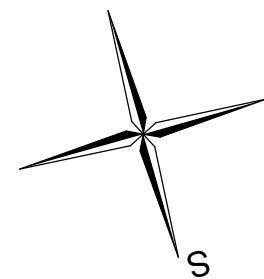

**0,000 = 430,46**

Pokud je v projektové dokumentaci uveden obchodní název výrobku, jedná se pouze o informativní charakter nikoliv o požadavek. Tento výrobek může být zaměněn za jakýkoliv jiný, při splnění minimálních technických a fyzikálních vlastností uvedeného výrobku.

REVIZE	POPIS REVIZE	DATUM	POZNÁMKA

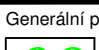Generální projektant  <b>CODE, s.r.o.</b> Computer Design IČO 492 85 960		<b>PARDUBICE</b> Pardubice, Na Vrátné 84 tel. 466 053 111, fax 466 053 125		Zpracovatel části <b>Ing. Petr Kulička</b> Autorizovaný technik výstřední, vzduchoteknicka Záměl 147, 517 43 Poštějn	
PROJEKTANT	VYPRACOVAL	VYPRACOVAL	KONTROLOVAL	ČÍSLO ZAKÁZKY	2023/002/B00
Ing. Petr Kulička			Ing. Jirf Sochůrek	POČET FORMÁTŮ	9x A 4
				DATUM	07/2022
INVESTOR	Město Nová Paka, Dukelské náměstí 39, 509 24 Nová Paka			MĚRITKO	1:50
<b>ZIMNÍ STADION NOVÁ PAKA</b> <b>ZÁZEMÍ SPORTOVNÍHO KLUBU - PŘÍSTAVBA</b>					
D1.4.500 Zdravotné technické instalace				DPS Č. KOPIE ČAST Č. PŘÍLOHY	
<b>PŮDORYS 2.NP - KANALIZACE</b>				<b>D1 4.505</b>	