


PŮDORYS ZÁKLADŮ
M 1:50

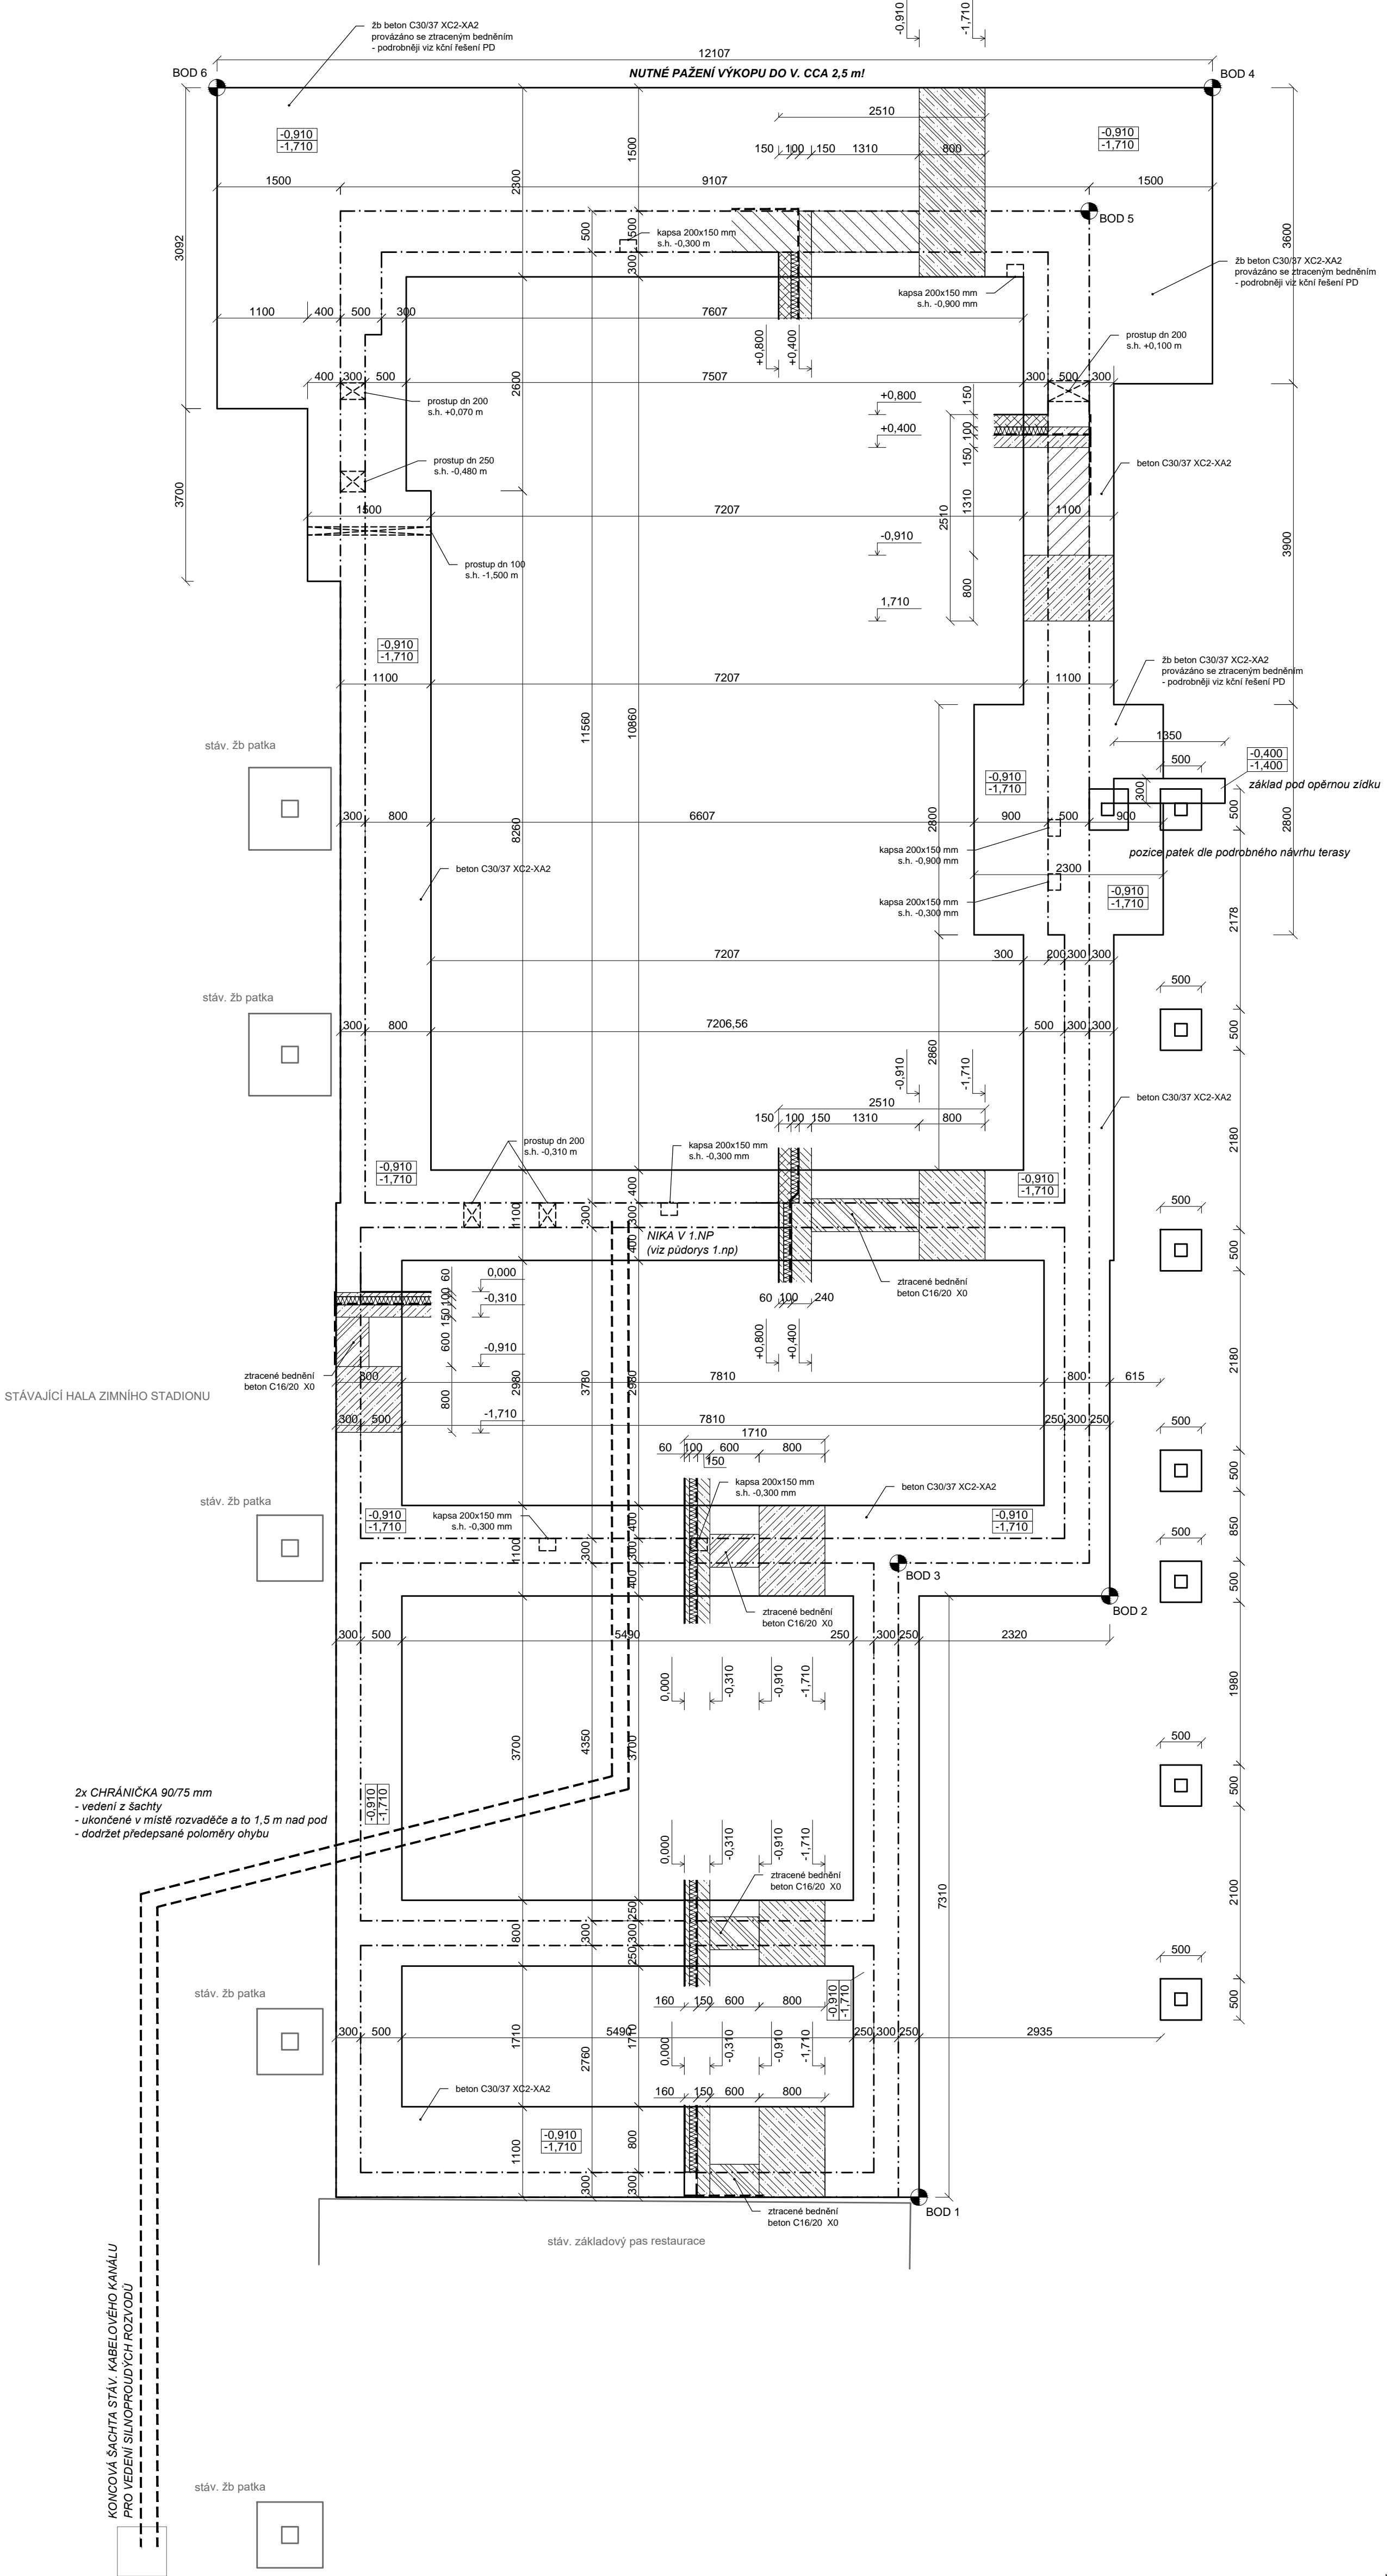

LEGENDA:

- OBRYSY ZÁKLADOVÝCH KONSTRUKCÍ
- OBRYSY KERAMICKÉHO ZDIVA
- VÝŠKOVÉ KÓTY ZÁKLADOVÝCH PASŮ (VRCHNÍ/SPODNÍ ÚROVEŇ)
- CHRÁNIČKY
- PROSTUPY A KAPSY V ZÁKLADOVÝCH KONSTRUKCÍCH
- VYTÝČOVACÍ BODY

VYTÝČOVACÍ BODY:

	x	y
BOD 1 - vnější líc základu	660310,1955	1008264,4163
BOD 2 - vnější líc základu	660314,4282	1008270,6118
BOD 3 - vnější líc zdiva	660312,0669	1008271,9002
BOD 4 - vnější líc základu	660320,6517	1008288,1088
BOD 5 - vnější líc zdiva(opěrka)	660316,7983	1008287,0768
BOD 6 - vnější líc základu	660308,0077	1008291,4234

POZN.:

- POZICE A ÚROVEŇ PATEK TERASY DLE JEJÍHO PODROBNÉHO NÁVRHU
- ZÁKLADOVÉ PASY BUDOU Z BETONU C30/37 (XC2-XA2), BUDOU PROVÁDĚNY PŘÍMO DO VÝKOPU
- ŽB ZÁKLADY Z BETONU C30/37 (XC2-XA2) BUDOU PROVÁZĚNY SE ZTRACENÝM BEDNĚNÍM (PODROBNĚJI VIZ KČNÍ ČÁST PD)
- STÁVAJÍCÍ ZÁKLADOVÉ KČE ZIMNÍHO STADIONU A OBJEKTU RESTAURACE JSOU POUZE PŘEDPOKLÁDÁNY, BUDE ŘEŠENO OPERATIVNĚ BĚHEM VÝSTAVBY (NUTNÁ KONZULTACE SE STATIKEM)
- PROSTUPY HYDROIZOLACEMI BUDOU PO OSAZENÍ POTRUBÍ A KABELŮ RÁDNĚ DOTEŠNĚNY
- VRCHNÍ ČÁST ZÁKLADŮ OD KOTY -0,910 m) BUDE TVORIT ZTRACENÉ BEDNĚNÍ
- NOVÉ ZÁKLADOVÉ KONSTRUKCE BUDOU OD STÁVAJÍCÍCH ZÁKLADOVÝCH KONSTRUKCÍ RÁDNĚ ODILATOVÁNY
- DO ZÁKLADOVÉ SPÁRY BUDE ULOŽEN ZEMNÍČNÍ PÁSEK VIZ ČÁST PD - SILNOPROUDÉ ELEKTROINSTALACE
- PROSTUPY BUDOU VEDENY V BET. KONSTRUKCÍCH (BET. ZÁKLAD, PASY, ZTRAC. BEDNĚNÍ)

0,000 = 430,46

REVIZE	POPIS REVIZE	DATUM	POZNÁMKA

Generální projektant CODE, s.r.o. PARDUBICE Computer Design IČO 492 86 960		Zpracovatel částí Pardubice, Na Vrtálné 84 tel. 486 053 111, fax 486 053 125	
PROJEKTANT Bc. David Meduna	VYPRACOVAL	KONTROLOVAL Ing. Viktor Meduna	ČÍSLO ZAKÁZKY 2022/006/500
INVESTOR Město Nová Paka, Dukelské náměstí 39, 509 24 Nová Paka			POČET FORMÁTŮ 6x A 4
ZIMNÍ STADION NOVÁ PAKA ZÁZEMÍ SPORTOVNÍHO KLUBU - PŘÍSTAVBA			DATUM 07/2022
			MĚŘITKO 1:50
			Jméno souboru
			Stupeň dokumentace
D1.000 Architektonicko-stavební řešení			DPS
PŮDORYS ZÁKLADŮ			Č. KOPIE ČÁST Č. PŘÍLOHY
			D1 006