


TECHNOLOGICKÉ SCHÉMA CHLAZENÍ

Zimní stadion NOVÁ PAKA - 02.2021

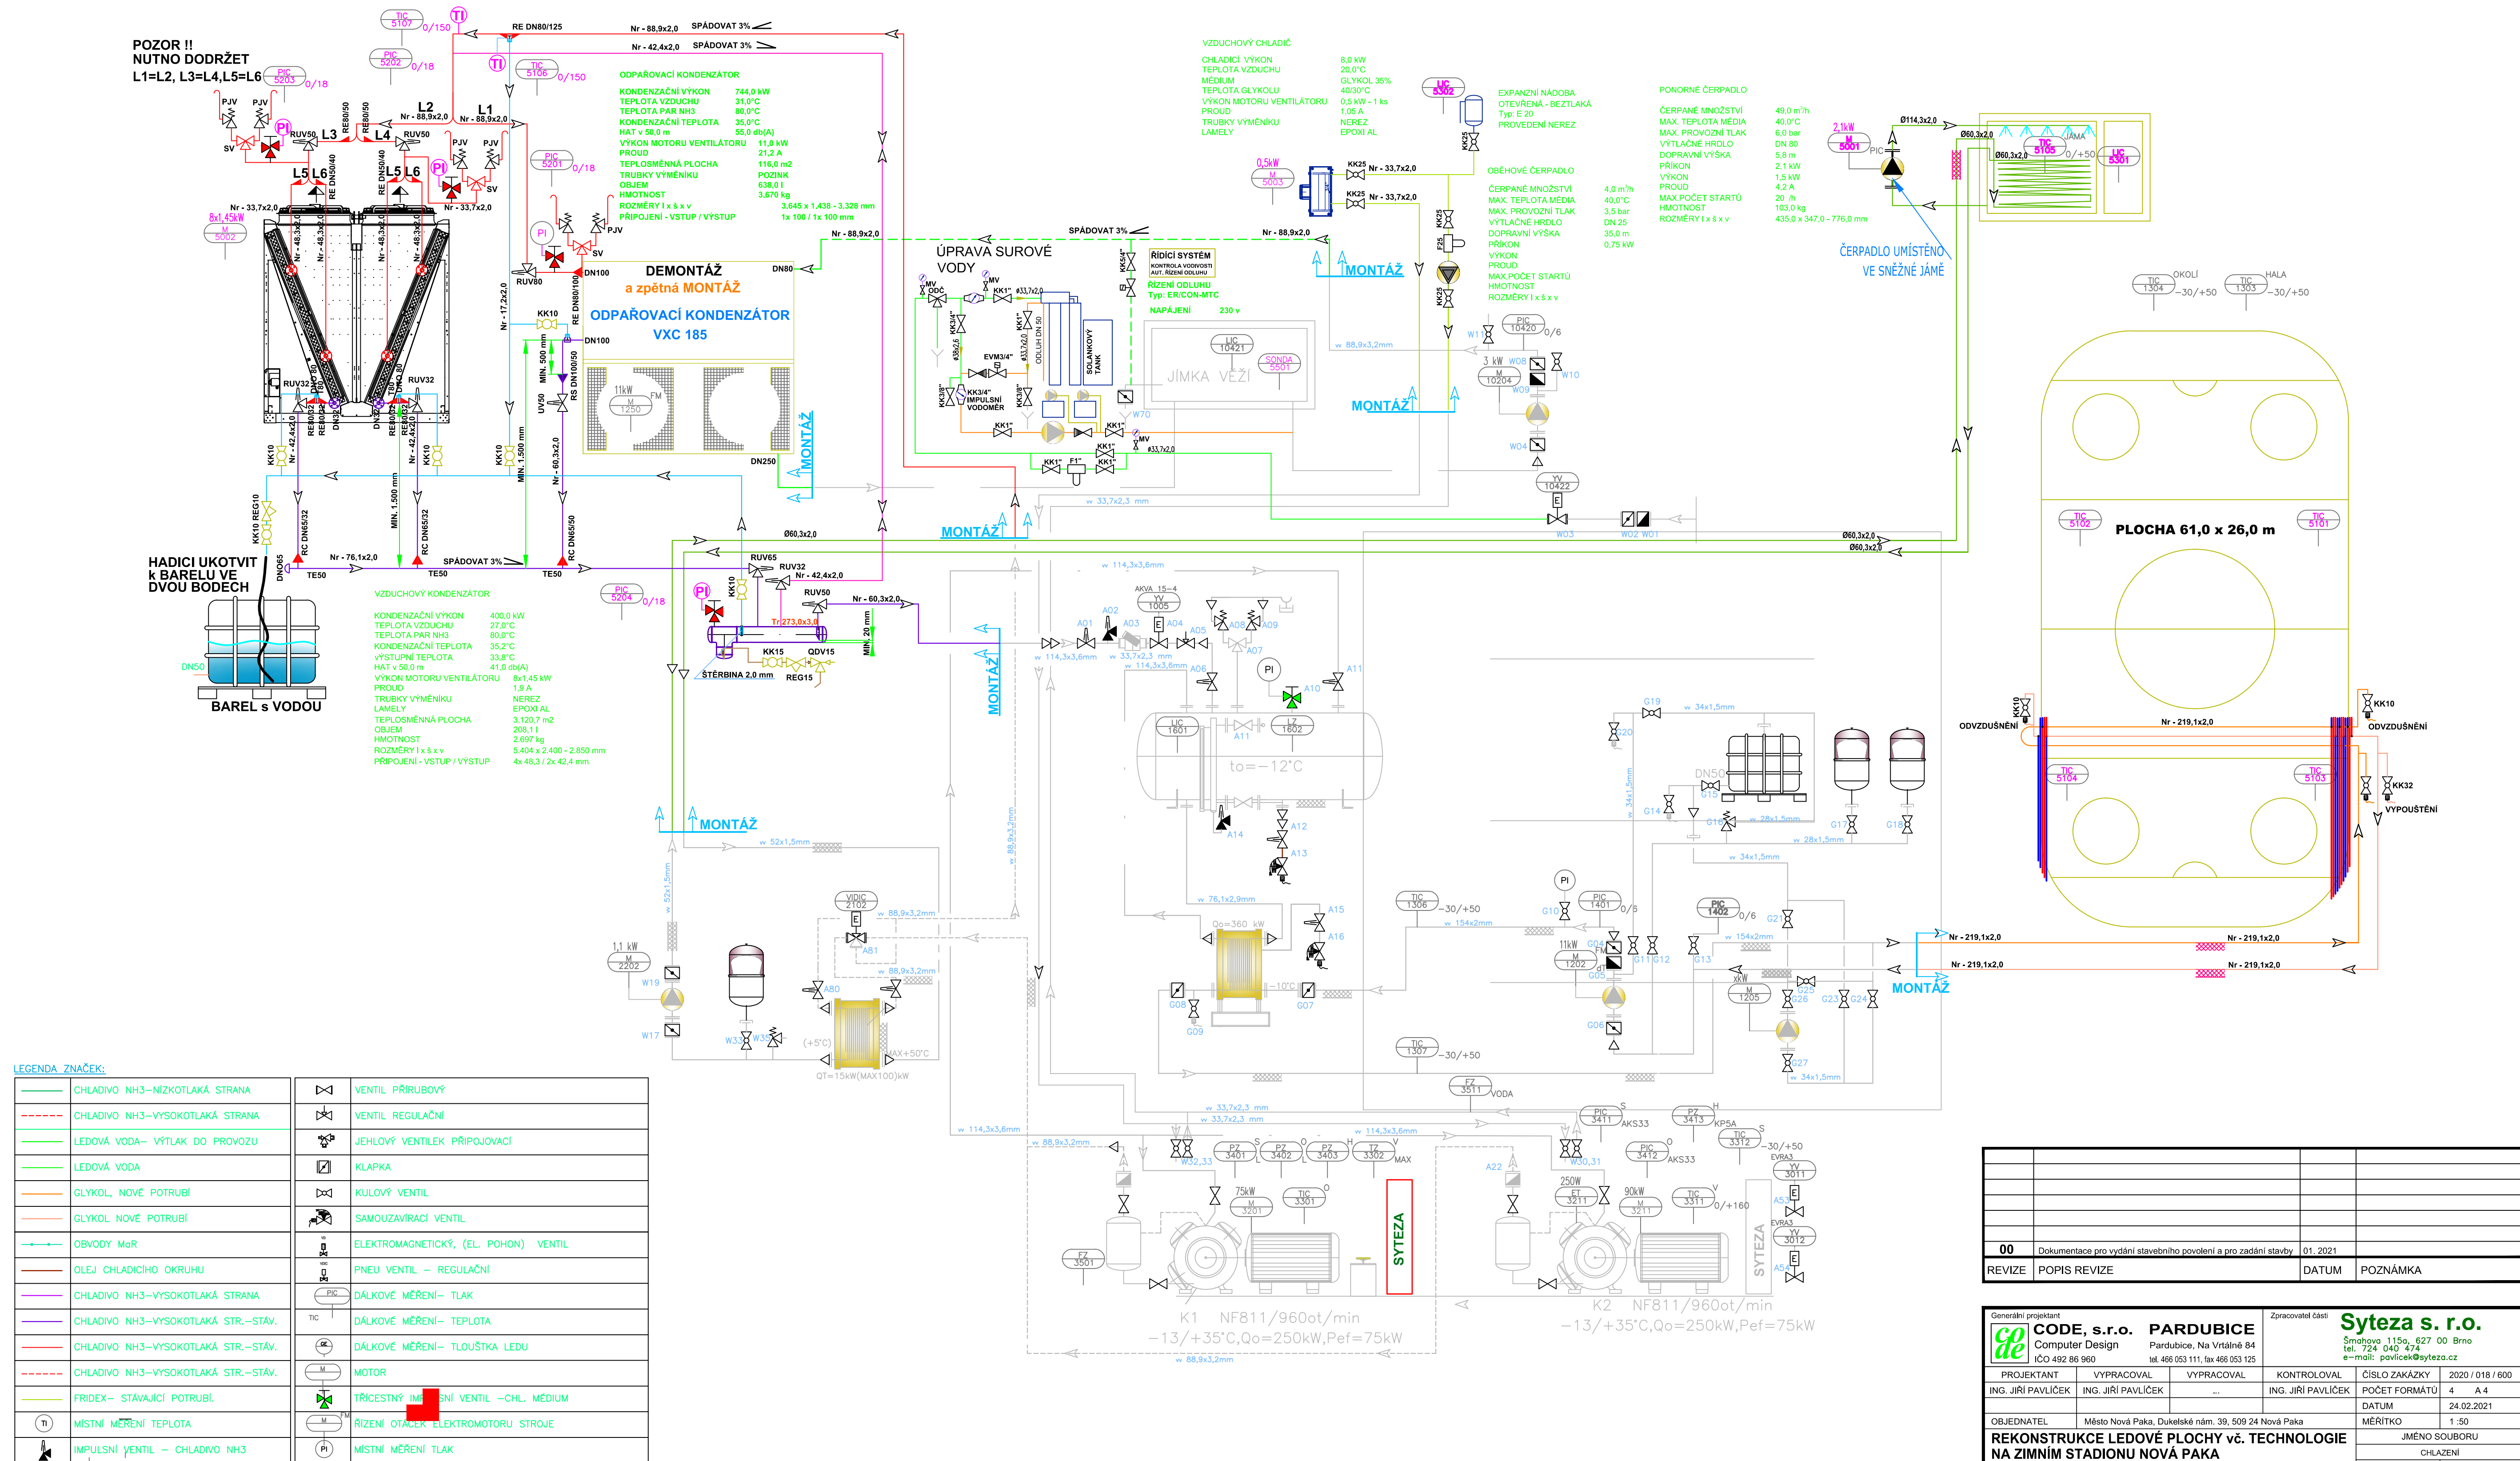

00	Dokumentace pro vydání stavebního povolení a pro zadání stavby	01. 2021	
REVIZE	POPIS REVIZE	DATUM	POZNÁMKA

Generální projektant CODE, s.r.o. PARDUBICE Computer Design IČO 492 86 960		Zpracoval část Syteza s. r.o. Smahova 115a, 627 00 Brno tel. 724 040 374 e-mail: pavlicek@syteza.cz	
PROJEKTANT ING. JIŘÍ PAVLÍČEK	VYPRACOVAL ING. JIŘÍ PAVLÍČEK	KONTROLOVAL ING. JIŘÍ PAVLÍČEK	ČÍSLO ZAKÁZKY 2020 / 018 / 600
DATUM 24.02.2021	POČET FORMÁTŮ 4 A 4	MĚŘÍTKO 1 : 50	JMÉNO SOUBORU CHLAZENÍ
OBJEDNATEL Město Nová Paka, Dukelské nám. 39, 509 24 Nová Paka	REKONSTRUKCE LEDOVÉ PLOCHY Vč. TECHNOLOGIE NA ZIMNÍM STADIONU NOVÁ PAKA	STUPĚN PROJ. DSP+DZS	ČÍSLO KOPIE ČÁST ČÍSLO PRÍL.
5.100 : TECHNOLOGIE CHLAZEN, ELEKTRO, MaR			
TECHNOLOGICKÉ SCHÉMA CHLAZENÍ			D1.01 5.103