






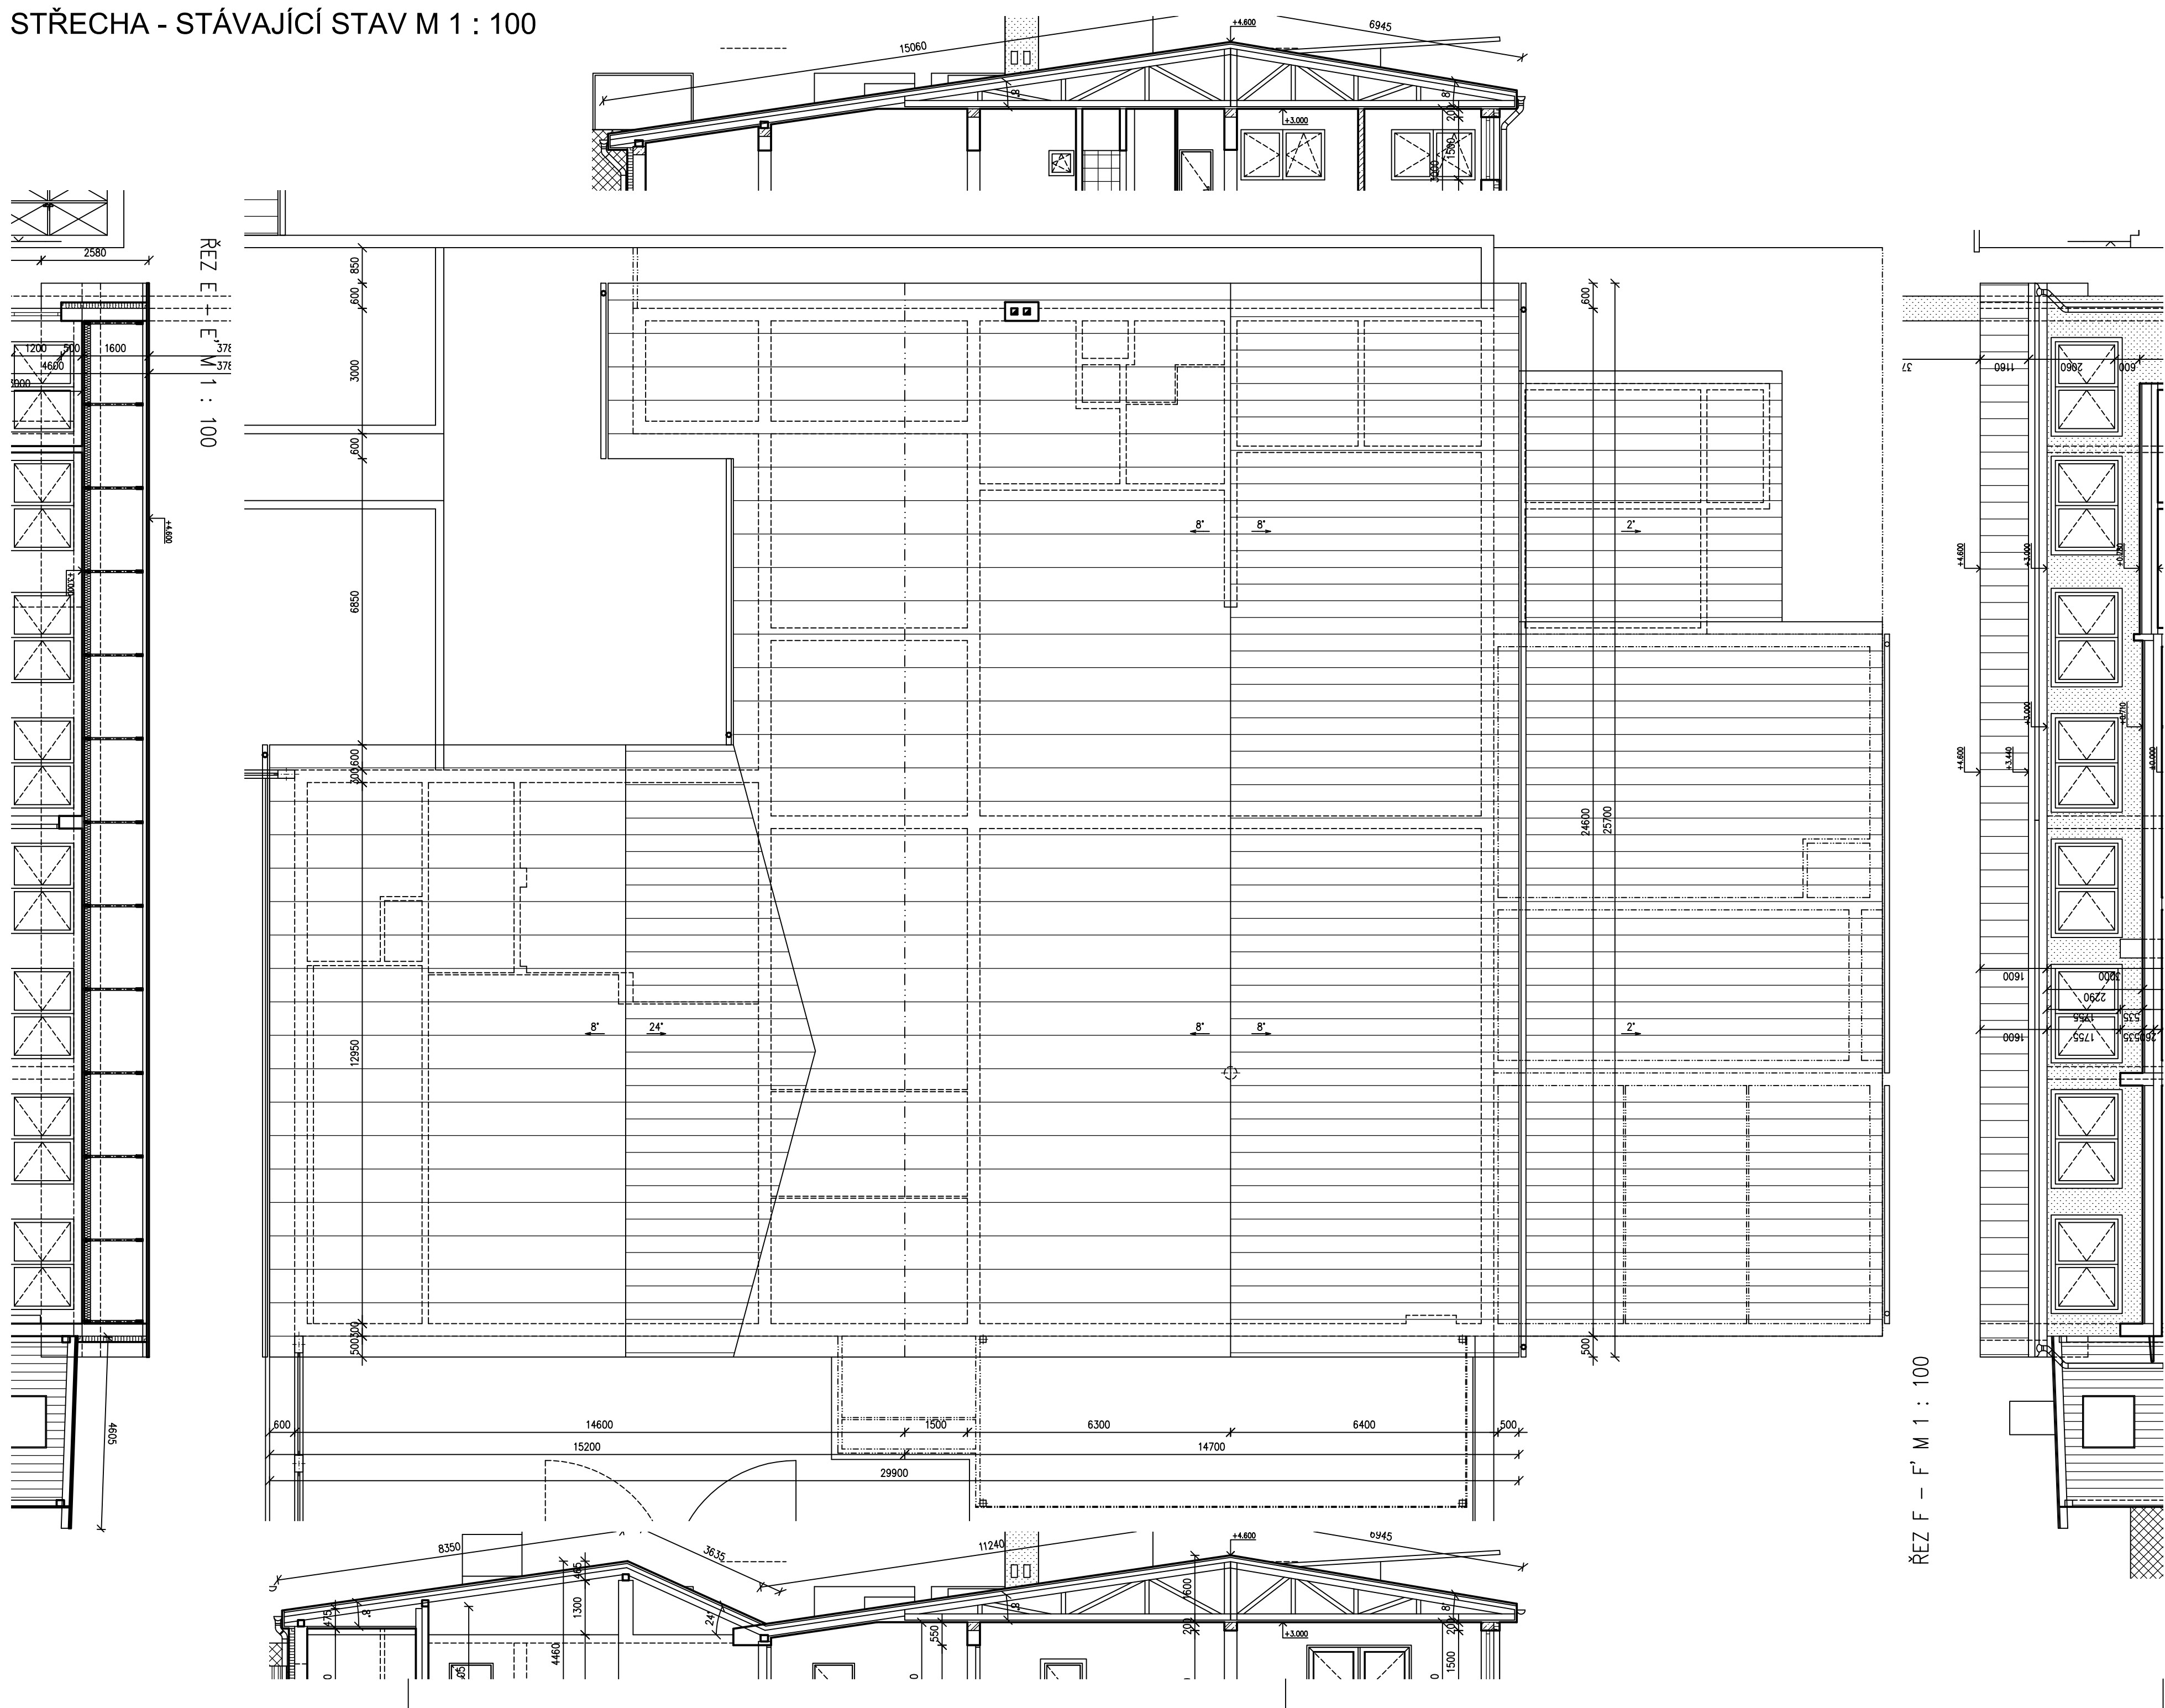

STŘECHA - STÁVAJÍCÍ STAV M 1 : 100



LEGENDA MATERIÁLŮ

- | | |
|---|---|
|  | STÁVAJÍCÍ KONSTRUKCE A ZDIVO |
|  | STÁVAJÍCÍ ZDIVO Z BETONOVÝCH TVAROVEK |
|  | STÁVAJÍCÍ ZPEVNĚNÉ PLOCHY – BETONOVÁ ZÁMKOVÁ DLAŽBA |
|  | STÁVAJÍCÍ TRÁVNÍK |
|  | STÁVAJÍCÍ BETONOVÉ KONSTRUKCE |
|  | STÁVAJÍCÍ DŘEVĚNÉ KONSTRUKCE |

POZNÁMKA:

- ÚROVEŇ PODLAHY 1NP Č.P. 1994 $\pm 0,000$ (VSTUPNÍ HALA) = 405,65 M.N.M. BPV
- V PŘÍPADĚ NESROVNALOSTI MEZI PROJEKTOVOU DOKUMENTACÍ A SE ZJIŠTĚNÝM SKUTEČNÝM STAVEM JE NUTNO KONTAKTOVAT PROJEKTANTA A ZÁLEŽITOSTI ŘEŠIT !!!
- V PRŮBĚHU REALIZACE STAVBY SE MOHOU OBJEVIT NOVÉ SKUTEČNOSTI, KTERÉ MOHOU OVLIVNIT PŮVODNÍ ZÁMĚR ZAPRACOVÁNÍ DO DOKUMENTACE A PROTO JE NUTNÉ VŠECHNY TYTO PŘÍPADNÉ ZÁLEŽITOSTI NEPRODLENĚ KONZULTOVAT S PROJEKNTAMEM.

HLAVNÍ ING. PROJEKTU:	ZODP. PROJEKTANT:	VYPRACOVAL:	HLAVNÍ PROJEKTANT:	LIBOR KLUBAL, DIŠ.	
LIBOR KLUBAL, DIŠ.	LIBOR KLUBAL, DIŠ.	LIBOR KLUBAL, DIŠ.		ZBOROVSKÁ 493, 547 01 NÁCHOD	
<i>Libor Klubal</i>				TEL.: 739 278 085, E-MAIL: KLUBAL.LIBOR@GMAIL.COM	
STAVEBNÍK:			ZPRACOVATEL PROFESE: LIBOR KLUBAL, DIŠ.		
OBLASTNÍ CHARITA NÁCHOD, MLÝNSKÁ 189, 547 01 NÁCHOD			ZBOROVSKÁ 493, 547 01 NÁCHOD		
TEL.: 491 433 499, E-MAIL: CHARITA@NACH.HK.CARITAS.CZ			TEL.: 739 278 085, E-MAIL: KLUBAL.LIBOR@GMAIL.COM		
NÁZEV AKCE:			STUPEŇ DOKUMENTACE:		
STAVEBNÍ ÚPRAVY, PŘÍSTAVBA A NÁSTAVBA Č.P. 1994			PROJEKTOVÁ DOKUMENTACE PRO PROVÁDĚNÍ STAVBY		
UL. DOBENÍNSKÁ, NÁCHOD			KATASTRÁLNÍ ÚZEMÍ: NÁCHOD		
ČÁST DOKUMENTACE:			NA PARCELE:		
D – DOKUMENTACE OBJEKTŮ A TECHNICKÝCH A TECHNOLOGICKÝCH ZAŘÍZENÍ			P.P.Č. 1863/1, 1863/2, 1863/4		
D.1 DOKUMENTACE STAVEBNÍHO NEBO INŽENÝRSKÉHO OBJEKTU			ST.P.Č. 3363, 3651		
D.1 SO 01 Č.P. 1994			MĚŘÍTKO: 1 : 100		DATUM: 02/2024
D.1.1 ARCHITEKTONICKO STAVEBNÍ ŘEŠENÍ			FORMÁT: 8 A4		JEDNOTKY: MM
			EVIDENČNÍ ČÍSLO AKCE:		ČÍSLO PARÉ:
			060 18 2023		
NÁZEV PŘÍLOHY:			ČÍSLO PŘÍLOHY:		ČÍSLO ZMĚNY:
STŘECHA – STÁVAJÍCÍ STAV			D.1.1.17 SO 01		