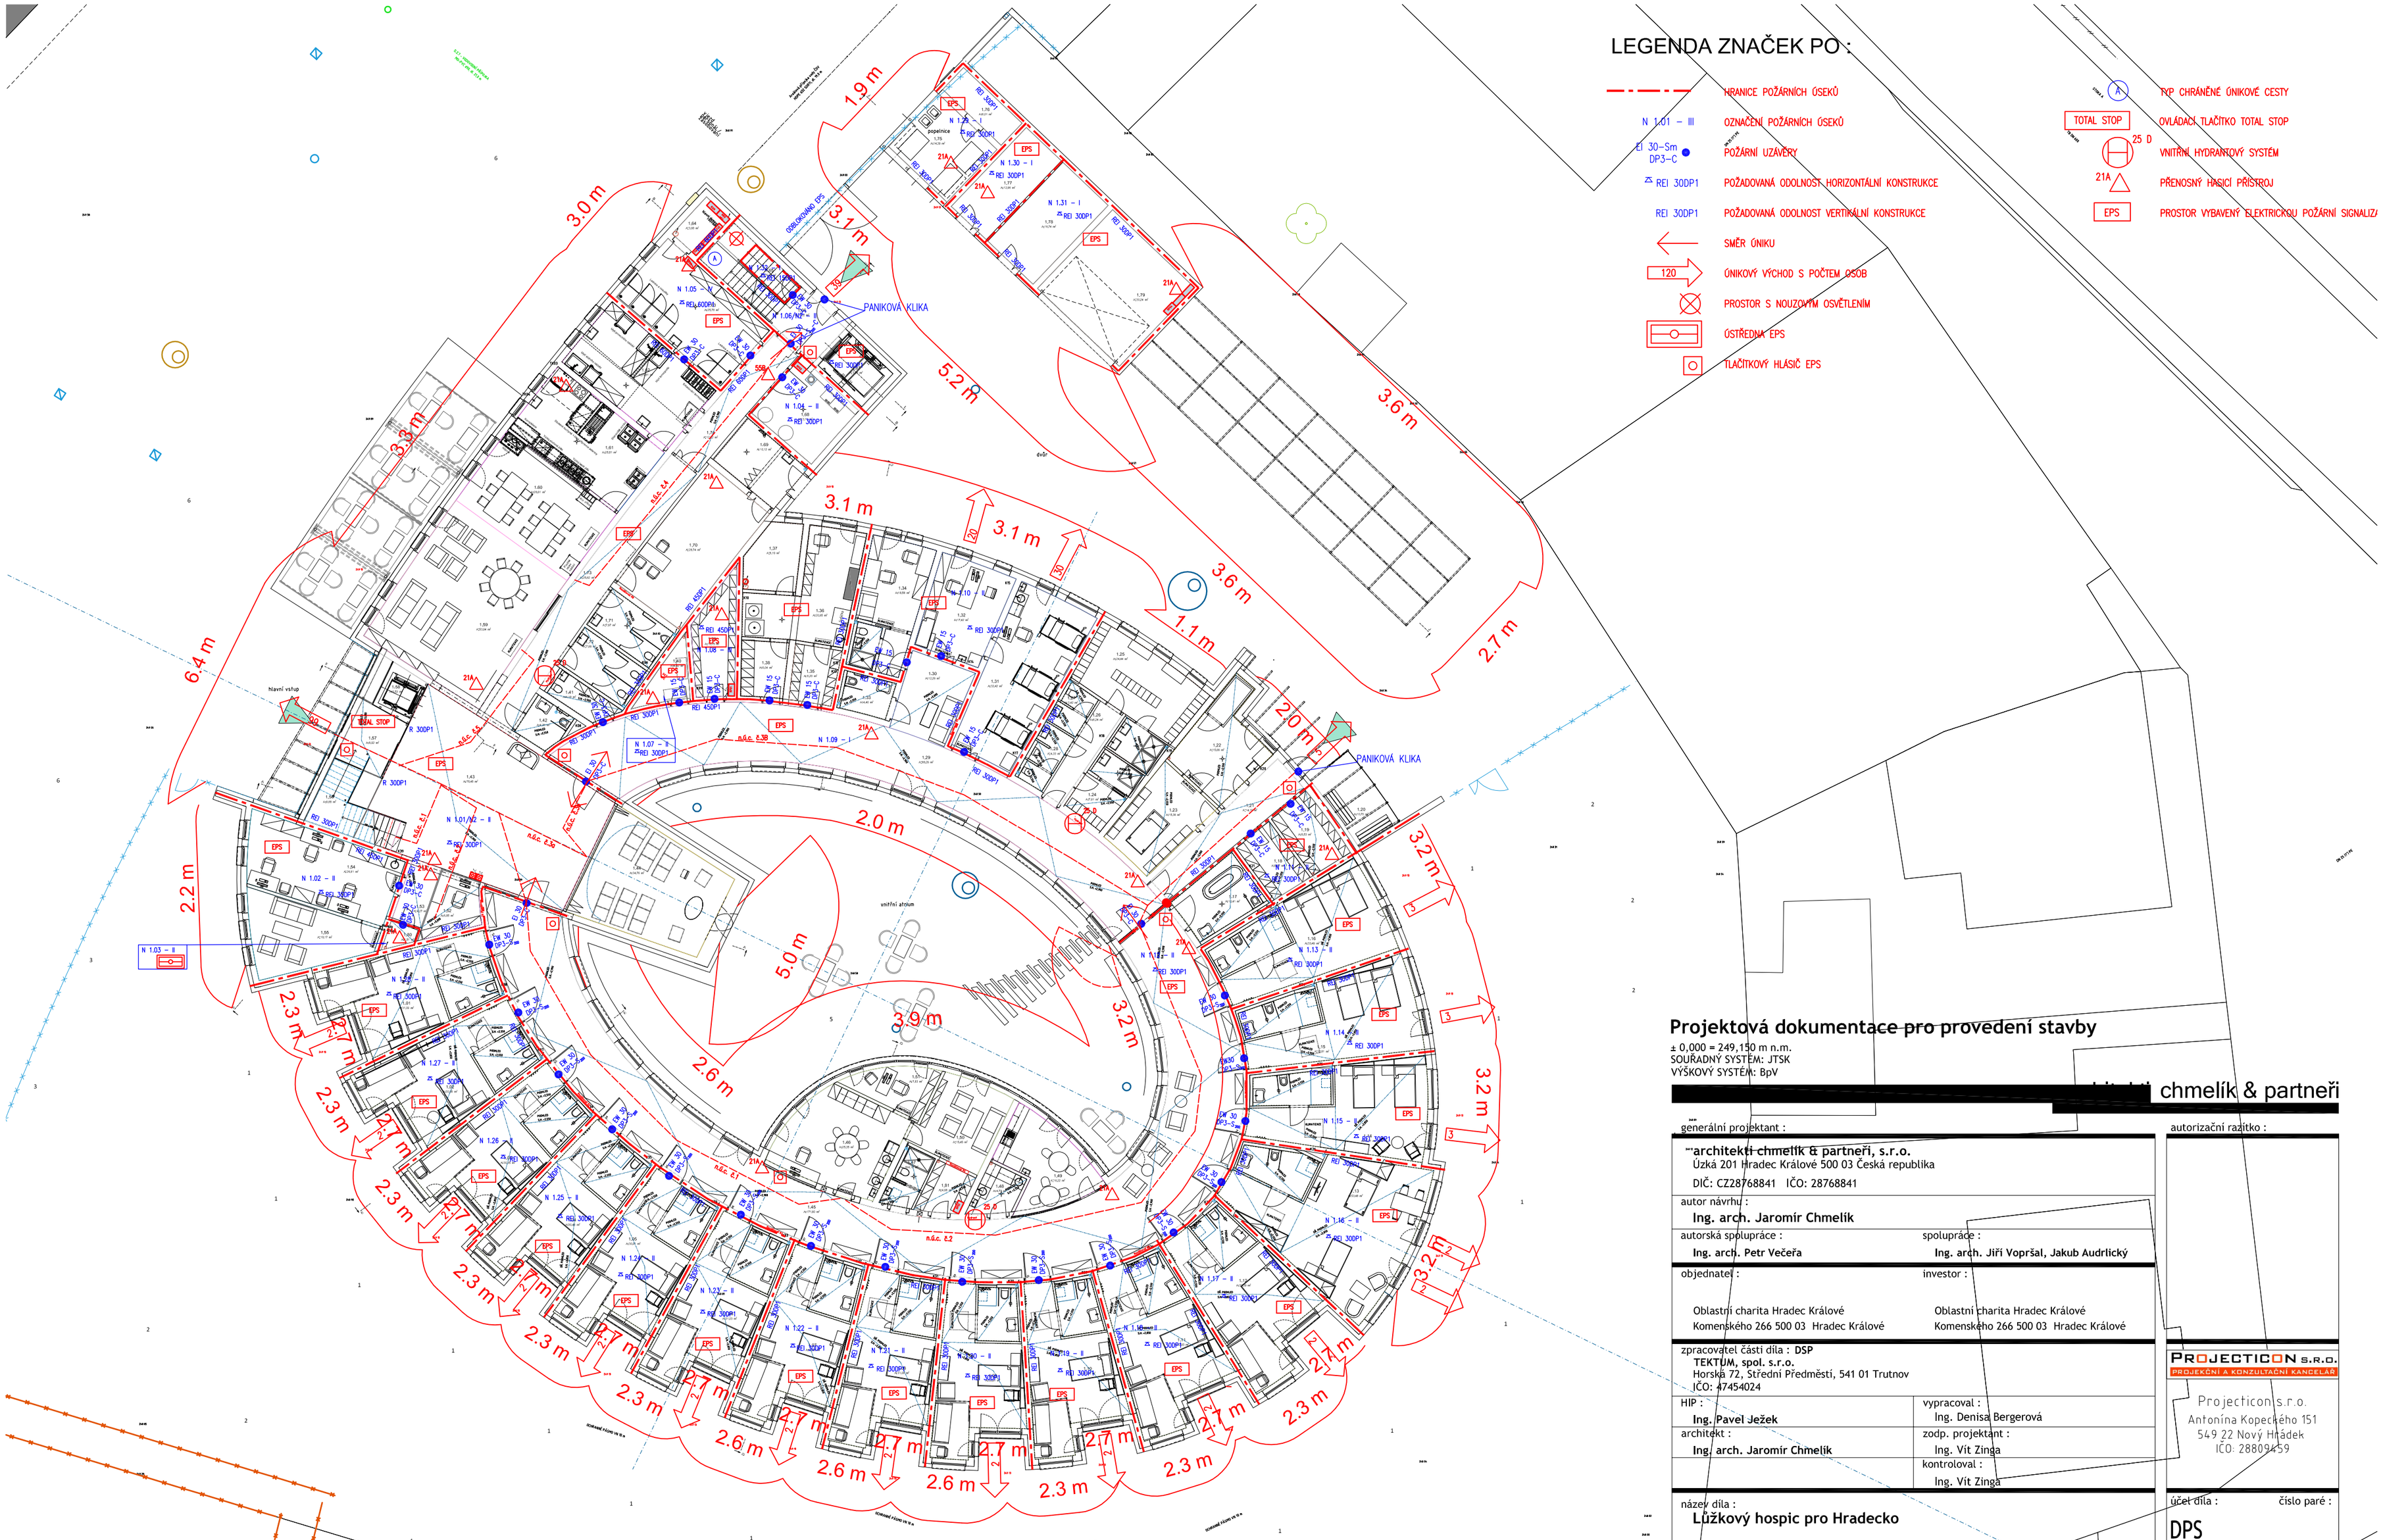

LEGENDA ZNAČEK PO :

- HRANICE POŽÁRNÍCH ÚSEKŮ
- N 1.01 – III — OZNAČENÍ POŽÁRNÍCH ÚSEKŮ
- EI 30-Sm DP3-C — POŽÁRNÍ UZÁVĚRY
- REI 30DP1 — POŽADOVANÁ ODOLNOST HORIZONTÁLNÍ KONSTRUKCE
- REI 30DP1 — POŽADOVANÁ ODOLNOST VERTIKÁLNÍ KONSTRUKCE
- SMĚR ÚNIKU
- 120 — ÚNIKOVÝ VÝCHOD S POČTEM OSOB
- PROSTOR S NOUZOVÝM OSVĚTLENÍM
- ÚSTŘEDNA EPS
- TLAČÍTKOVÝ HLÁSIČ EPS
- PVP CHRÁNĚNÉ ÚNIKOVÉ CESTY
- TOTAL STOP — OVLÁDACÍ TLAČÍTKO TOTAL STOP
- 25 D — VNITŘNÍ HYDRANTOVÝ SYSTÉM
- 21A — PŘENOSNÝ HASICÍ PŘÍSTROJ
- EPS — PROSTOR VYBAVENÝ ELEKTRICKOU POŽÁRNÍ SIGNALIZACÍ

Projektová dokumentace pro provedení stavby

± 0,000 = 249,150 m n.m.
SOUŘADNÝ SYSTÉM: JTSK
VÝŠKOVÝ SYSTÉM: BpV

[redacted] chmelík & partneři

generální projektant :

architekti chmelík & partneři, s.r.o.
Úzká 201 Hradec Králové 500 03 Česká republika
DIČ: CZ28768841 IČO: 28768841

autor návrhu :
Ing. arch. Jaromír Chmelík

autorská spolupráce :
Ing. arch. Petr Večeřa

spolupráce :
Ing. arch. Jiří Vopršal, Jakub Audrlický

objednatel :
Oblastní charita Hradec Králové
Komenského 266 500 03 Hradec Králové

investor :
Oblastní charita Hradec Králové
Komenského 266 500 03 Hradec Králové

zpracovatel části díla : DSP
TEKTUM, spol. s.r.o.
Horská 72, Střední Předměstí, 541 01 Trutnov
IČO: 47454024

HIP :
Ing. Pavel Ježek

vypracoval :
Ing. Denisa Bergerová

architekt :
Ing. arch. Jaromír Chmelík

zodp. projektant :
Ing. Vít Zinga

kontroloval :
Ing. Vít Zinga

název díla :
Lůžkový hospic pro Hradecko

místo stavby :
Stěžery

název :
PBŘ
PŮDORYS 1.NP

číslo přílohy :
D.1.1.3.2

autorizační razítko :

PROJECTICON S.R.O.
PROJEKČNÍ A KONZULTAČNÍ KANCELÁŘ
Projecticon s.r.o.
Antonína Kopeckého 151
549 22 Nový Hrádek
IČO: 28809459

účel díla : DPS
číslo paré :

datum : 19.05.2022

měřítko : 1:200