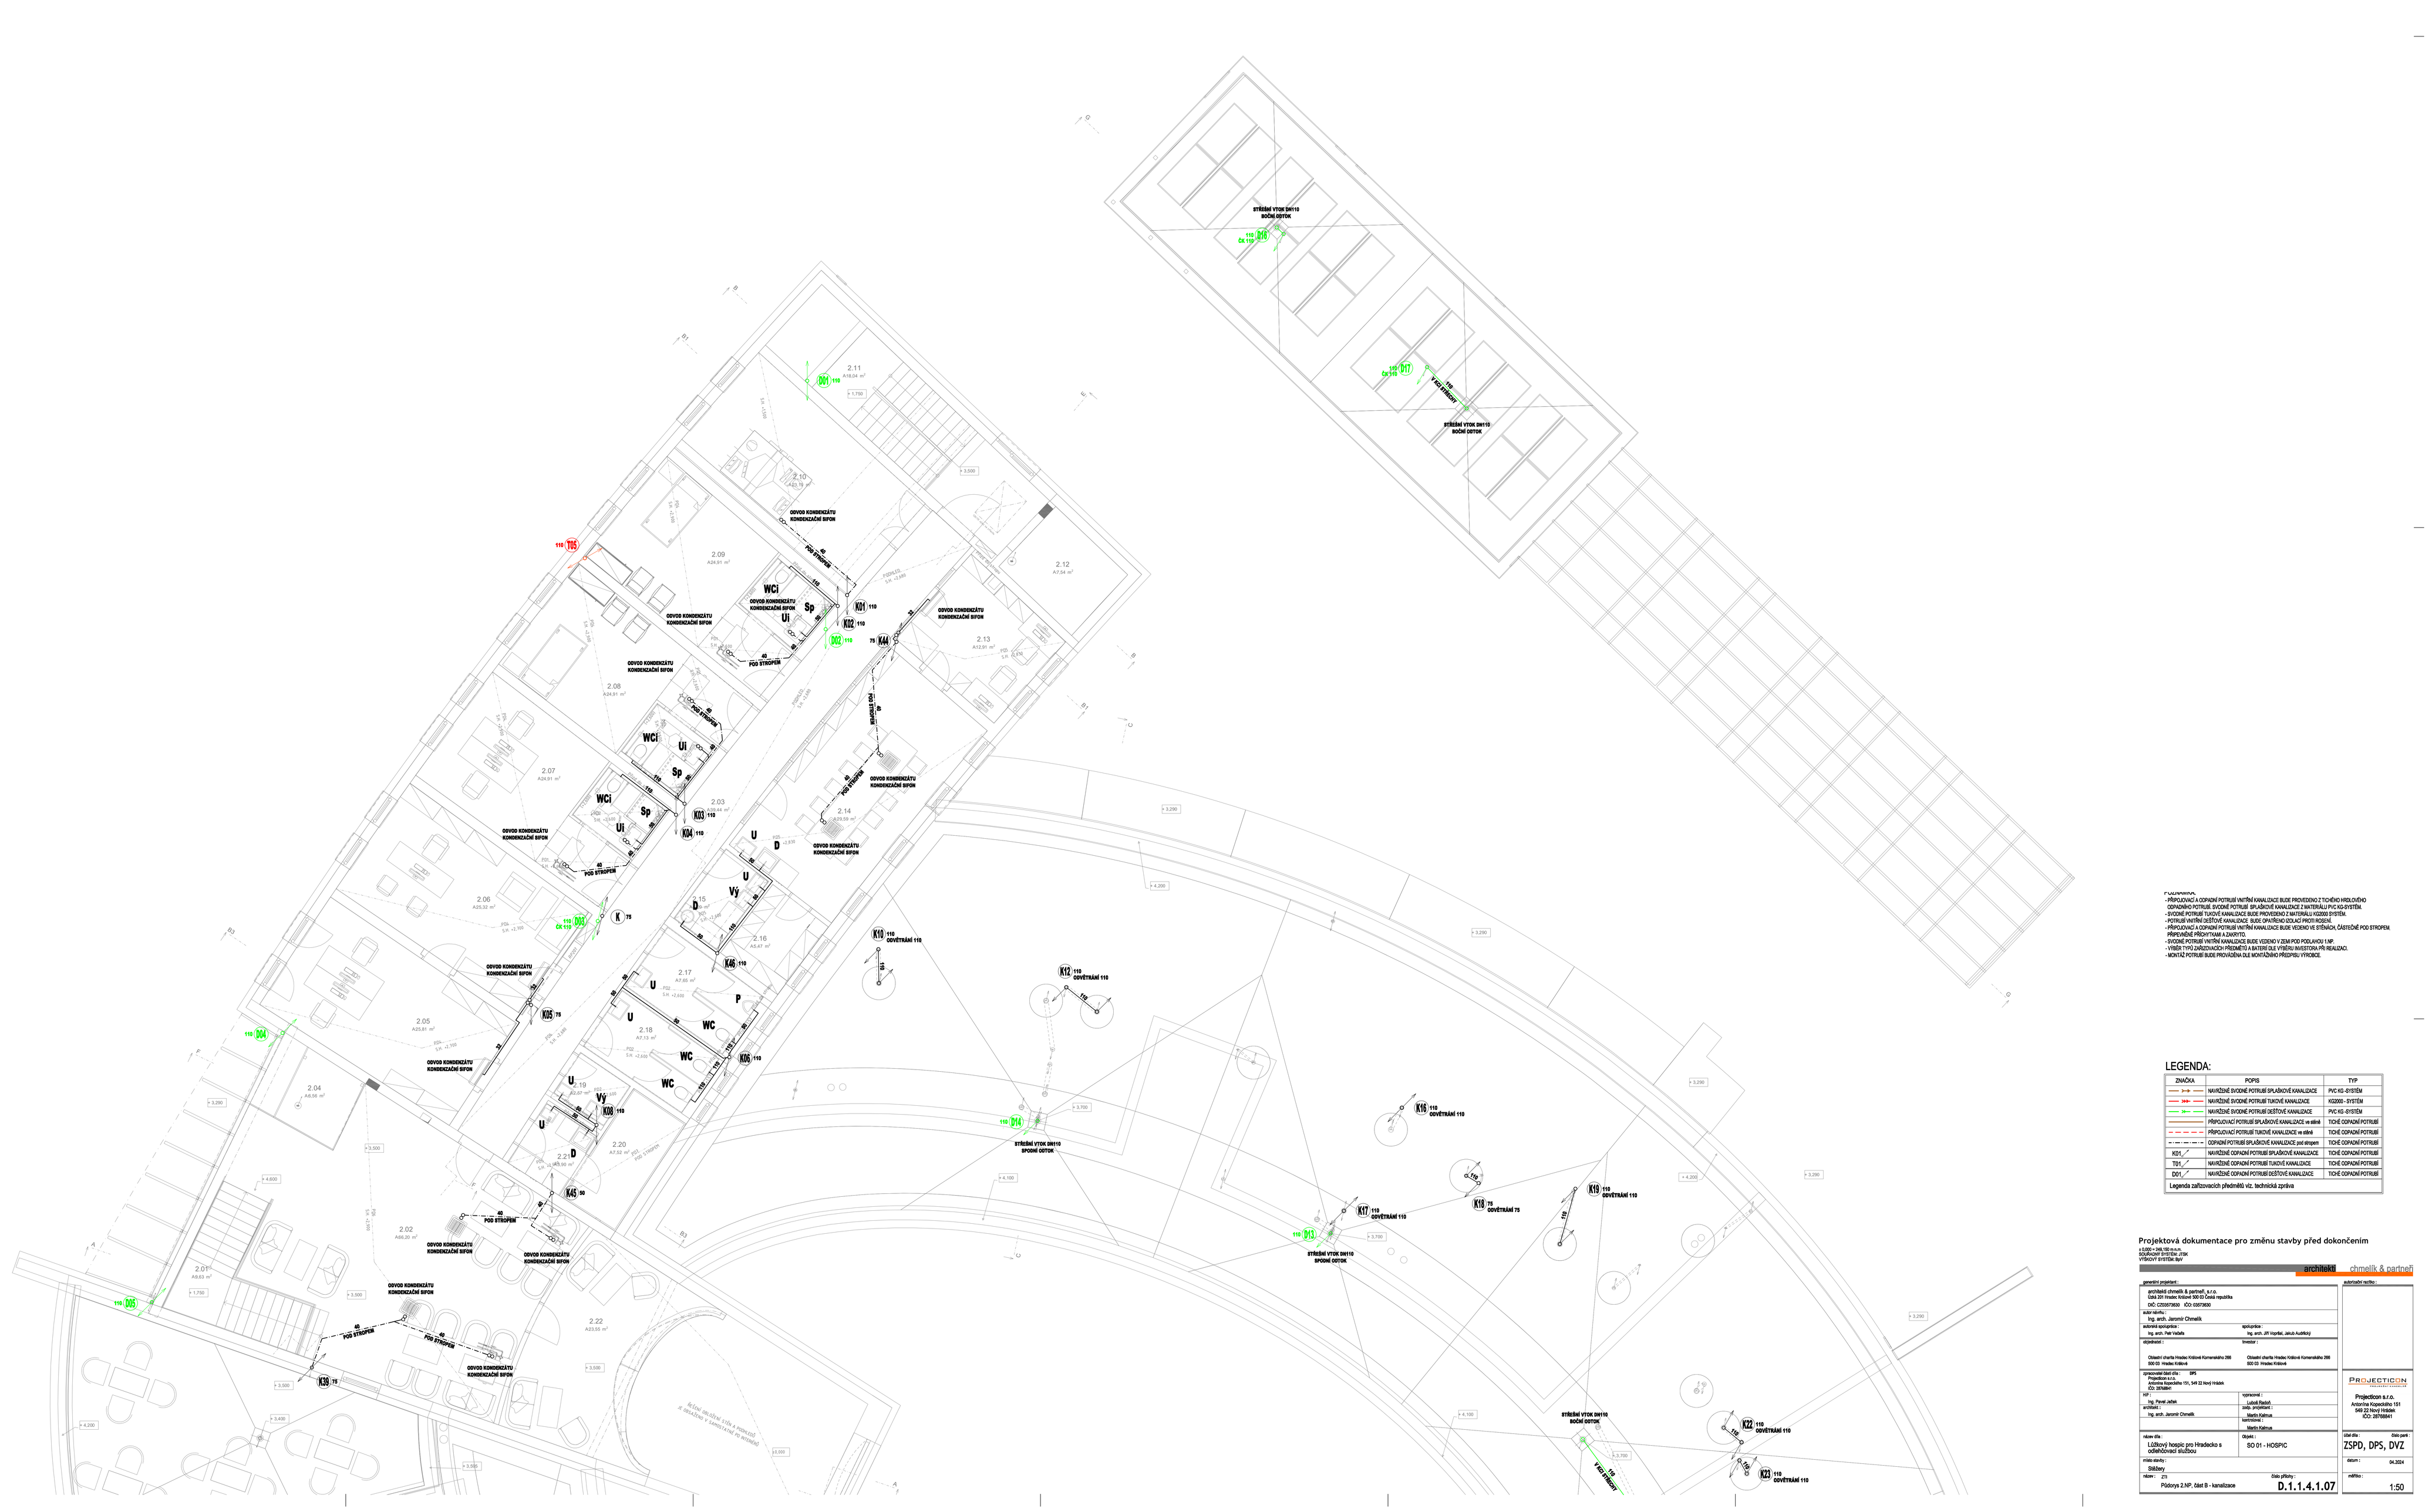

PODKLADY:
- PŘÍPOJOVACÍ A ODPADNÍ POTRUBÍ VNITŘNÍ KANALIZACE BUDE PROVEDENO Z TICHÉHO HRDLOVÉHO ODPADNÍHO POTRUBÍ SVODNÉ POTRUBÍ SPLAŠKOVÉ KANALIZACE Z MATERIÁLU PVC KG-SYSTÉM.
- SVODNÉ POTRUBÍ TUKOVÉ KANALIZACE BUDE PROVEDENO Z MATERIÁLU KG2000 SYSTÉM.
- POTRUBÍ VNITŘNÍ DEŠŤOVÉ KANALIZACE BUDE OPATŘENO IZOLACÍ PROTI ROSENÍ.
- PŘÍPOJOVACÍ A ODPADNÍ POTRUBÍ VNITŘNÍ KANALIZACE BUDE VEDENO VE STĚNÁCH, ČÁSTEČNĚ POD STROPEM. PŘÍPOJOVACÍ PŘÍPOJTKAMI A ZAVĚSY DO.
- SVODNÉ POTRUBÍ VNITŘNÍ KANALIZACE BUDE VEDENO V ZEMI POD PODLAHOU 1.NP.
- VÝBĚR TYPŮ ZAŘÍZOVACÍCH PŘEDMĚTŮ A MATERIÁLŮ BYL VYŘÍZEN INVESTOREM PŘI REALIZACI.
- MONTÁŽ POTRUBÍ BUDE PROVÁDĚNA DLE MONTÁŽNÍHO PŘEDPISU VÝROBCE.

LEGENDA:

ZNAČKA	POPIS	TYP
	NAVRŽENÉ SVODNÉ POTRUBÍ SPLAŠKOVÉ KANALIZACE	PVC KG -SYSTÉM
	NAVRŽENÉ SVODNÉ POTRUBÍ TUKOVÉ KANALIZACE	KG2000 - SYSTÉM
	NAVRŽENÉ SVODNÉ POTRUBÍ DEŠŤOVÉ KANALIZACE	PVC KG -SYSTÉM
	PŘÍPOJOVACÍ POTRUBÍ SPLAŠKOVÉ KANALIZACE ve stěně	TICHÉ ODPADNÍ POTRUBÍ
	PŘÍPOJOVACÍ POTRUBÍ TUKOVÉ KANALIZACE ve stěně	TICHÉ ODPADNÍ POTRUBÍ
	ODPADNÍ POTRUBÍ SPLAŠKOVÉ KANALIZACE pod stropem	TICHÉ ODPADNÍ POTRUBÍ
K01	NAVRŽENÉ ODPADNÍ POTRUBÍ SPLAŠKOVÉ KANALIZACE	TICHÉ ODPADNÍ POTRUBÍ
T01	NAVRŽENÉ ODPADNÍ POTRUBÍ TUKOVÉ KANALIZACE	TICHÉ ODPADNÍ POTRUBÍ
D01	NAVRŽENÉ ODPADNÍ POTRUBÍ DEŠŤOVÉ KANALIZACE	TICHÉ ODPADNÍ POTRUBÍ
Legenda zařizovacích předmětů viz. technická zpráva		

Projektová dokumentace pro změnu stavby před dokončením

+ 0,000 = 340,150 m.n.m.
SOUŘADNÝ SYSTÉM: JTSK
VÝŠKOVÝ SYSTÉM: Bpv

architekti chmelík & partneři

generální projektant:	autorizační razítko:
architekti chmelík & partneři, s.r.o. Gočár 201 Hradec Králové 500 03 Česká republika DIČ: CZ05973630 IČO: 05973630	
autor návrhu: Ing. arch. Jaromír Chmelík	
autorská spolupráce: Ing. arch. Petr Vašata	spolupráce: Ing. arch. Jiří Vopřal, Jakub Auričkový
objednatel:	investor:
Oblastní charita Hradec Králové Komenského 396 500 03 Hradec Králové	Oblastní charita Hradec Králové Komenského 396 500 03 Hradec Králové
zpracovatel části dle §9: PROJECTION s.r.o. Antonína Kopečného 151, 549 22 Nový Hrádek IČO: 28768641	
vyl.: Ing. Pavel Jahak	vypracoval: Luboš Řezník
archivář: Ing. arch. Jaromír Chmelík	zodp. projektant: Martin Kalmus
	kontrolované: Martin Kalmus
název díla: Lůžkový hospic pro Hradecko s odlehčovací službou	Objekt: SO 01 - HOSPIC
vlastní stavby: Stávby	
název: Půdorys 2.NP, část B - kanalizace	číslo přílohy: D.1.1.4.1.07

PROJECTION

Projection s.r.o.
Antonína Kopečného 151
549 22 Nový Hrádek
IČO: 28768641

účel díla:	číslo paré:
ZSPD, DPS, DVZ	
datum:	04.2024
měřítko:	1:50