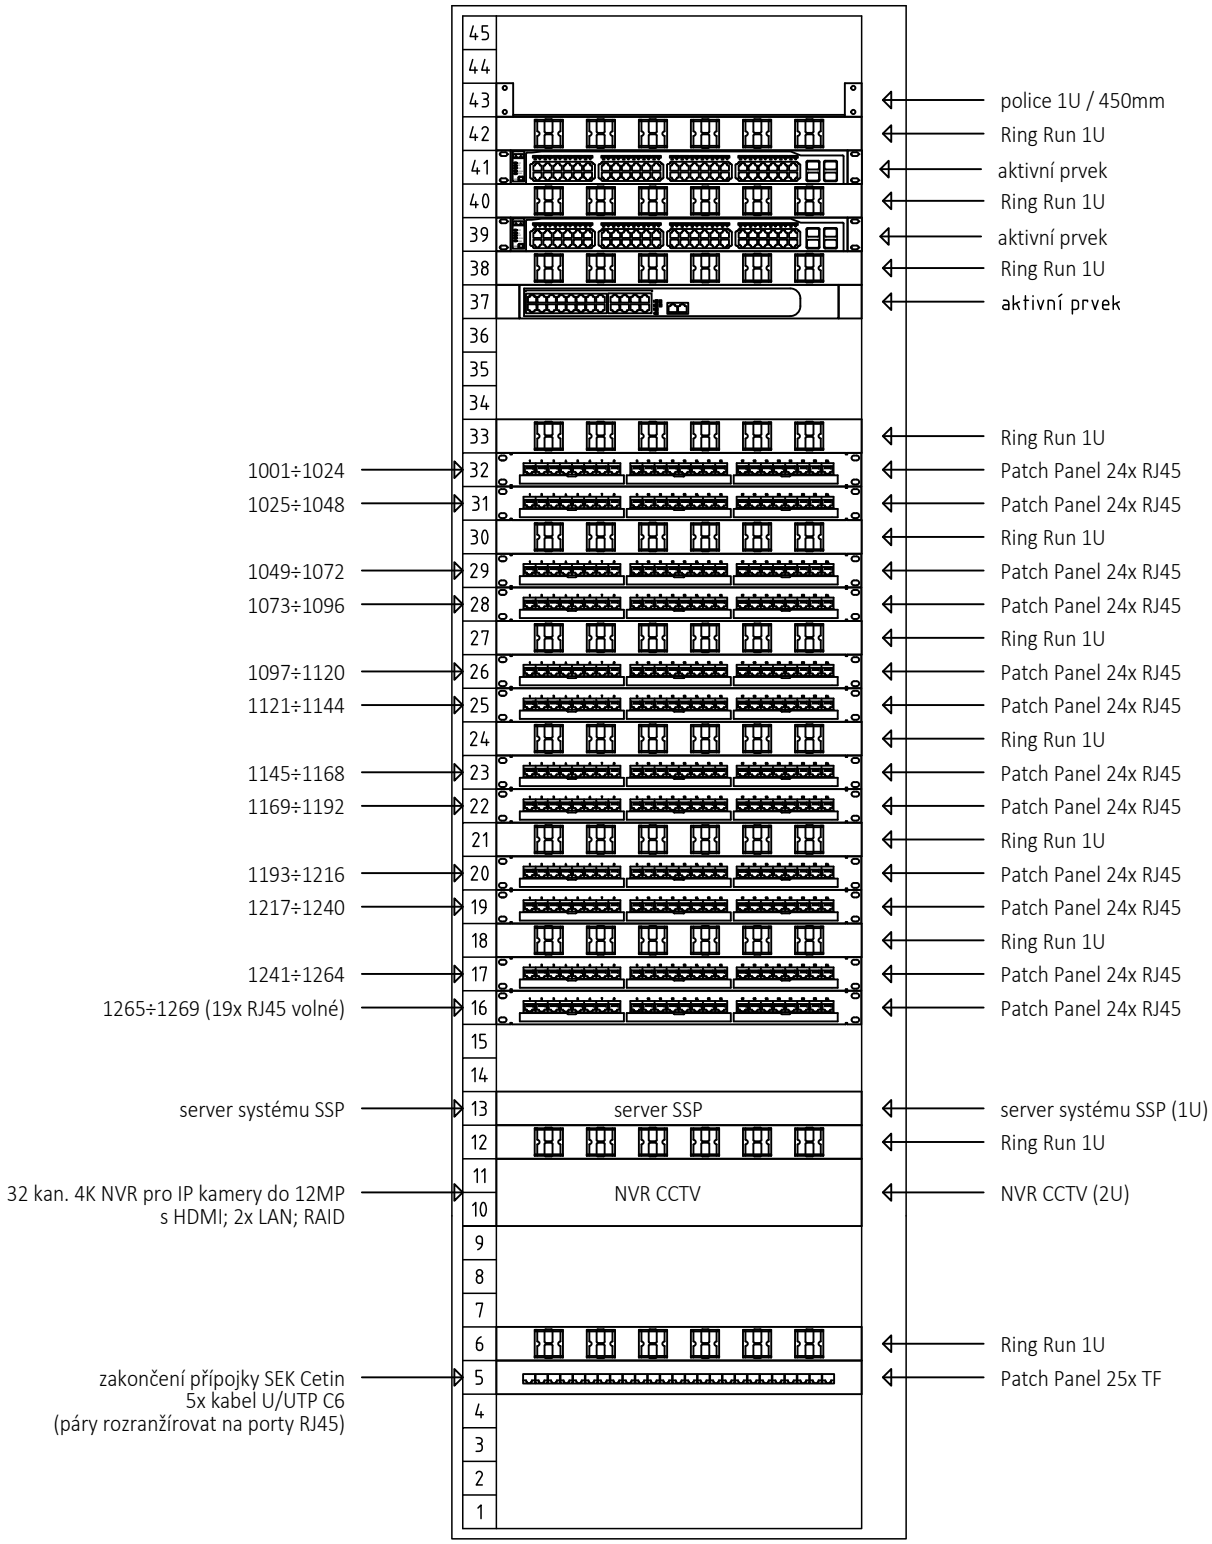

AKCE: Lůžkový hospic pro Hradecko - Stěžery		ARCHIV:	D1146-01-2_2128_RDS_SLP_RD01_R01.DWG
		KRESLIL:	JIŘÍ MACHÁČEK
TYP: 45U / 600x800		DATUM:	04/2024
			RD01