

Dlažby exteriér - princip spárořezu

1:250

LEGENDA PLOCH:

- 1

ASFALTOBETON, barva černá
- 2

BETONOVÁ DLAŽBA, 100x100x60mm, skládaná na vazbu, barva přírodní
- 3

ZATRAVŇOVACÍ DLAŽBA, spáry vysypány štěrkem, obdélníkový formát, 300x150x80mm, skládaná na vazbu, barva šedo-bílá
- 4

BETONOVÁ DLAŽBA, 300x200x80mm, skládaná na vazbu, barva přírodní
- 5

BETONOVÁ DLAŽBA, obdélníkový formát, 800-400x300-150mm, barva šedo-bílá
- 6

BETONOVÁ DLAŽBA, velký formát, 1000x500x60mm, barva přírodní
- 7

VSAKOVACÍ DLAŽBA, 300x150x80mm, spáry vysypány štěrkem, barva šedo-bílá
- 8


ZATRAVŇOVACÍ DLAŽBA, beton, 200x200mm, barva přírodní
- 9

BETONOVÁ VODÍČÍ LINIE, 200x200x60mm, barva bílá
- 10

SIGNÁLNÍ PÁS, 200x200x60mm, barva bílá
- 11

MLATOVÁ PLOCHA, barva okrová, lemování plochy nerezovými plechy
- 12

ŠTĚRKOVÝ KAČÍREK, barva okrová, lemování plochy nerezovými plechy

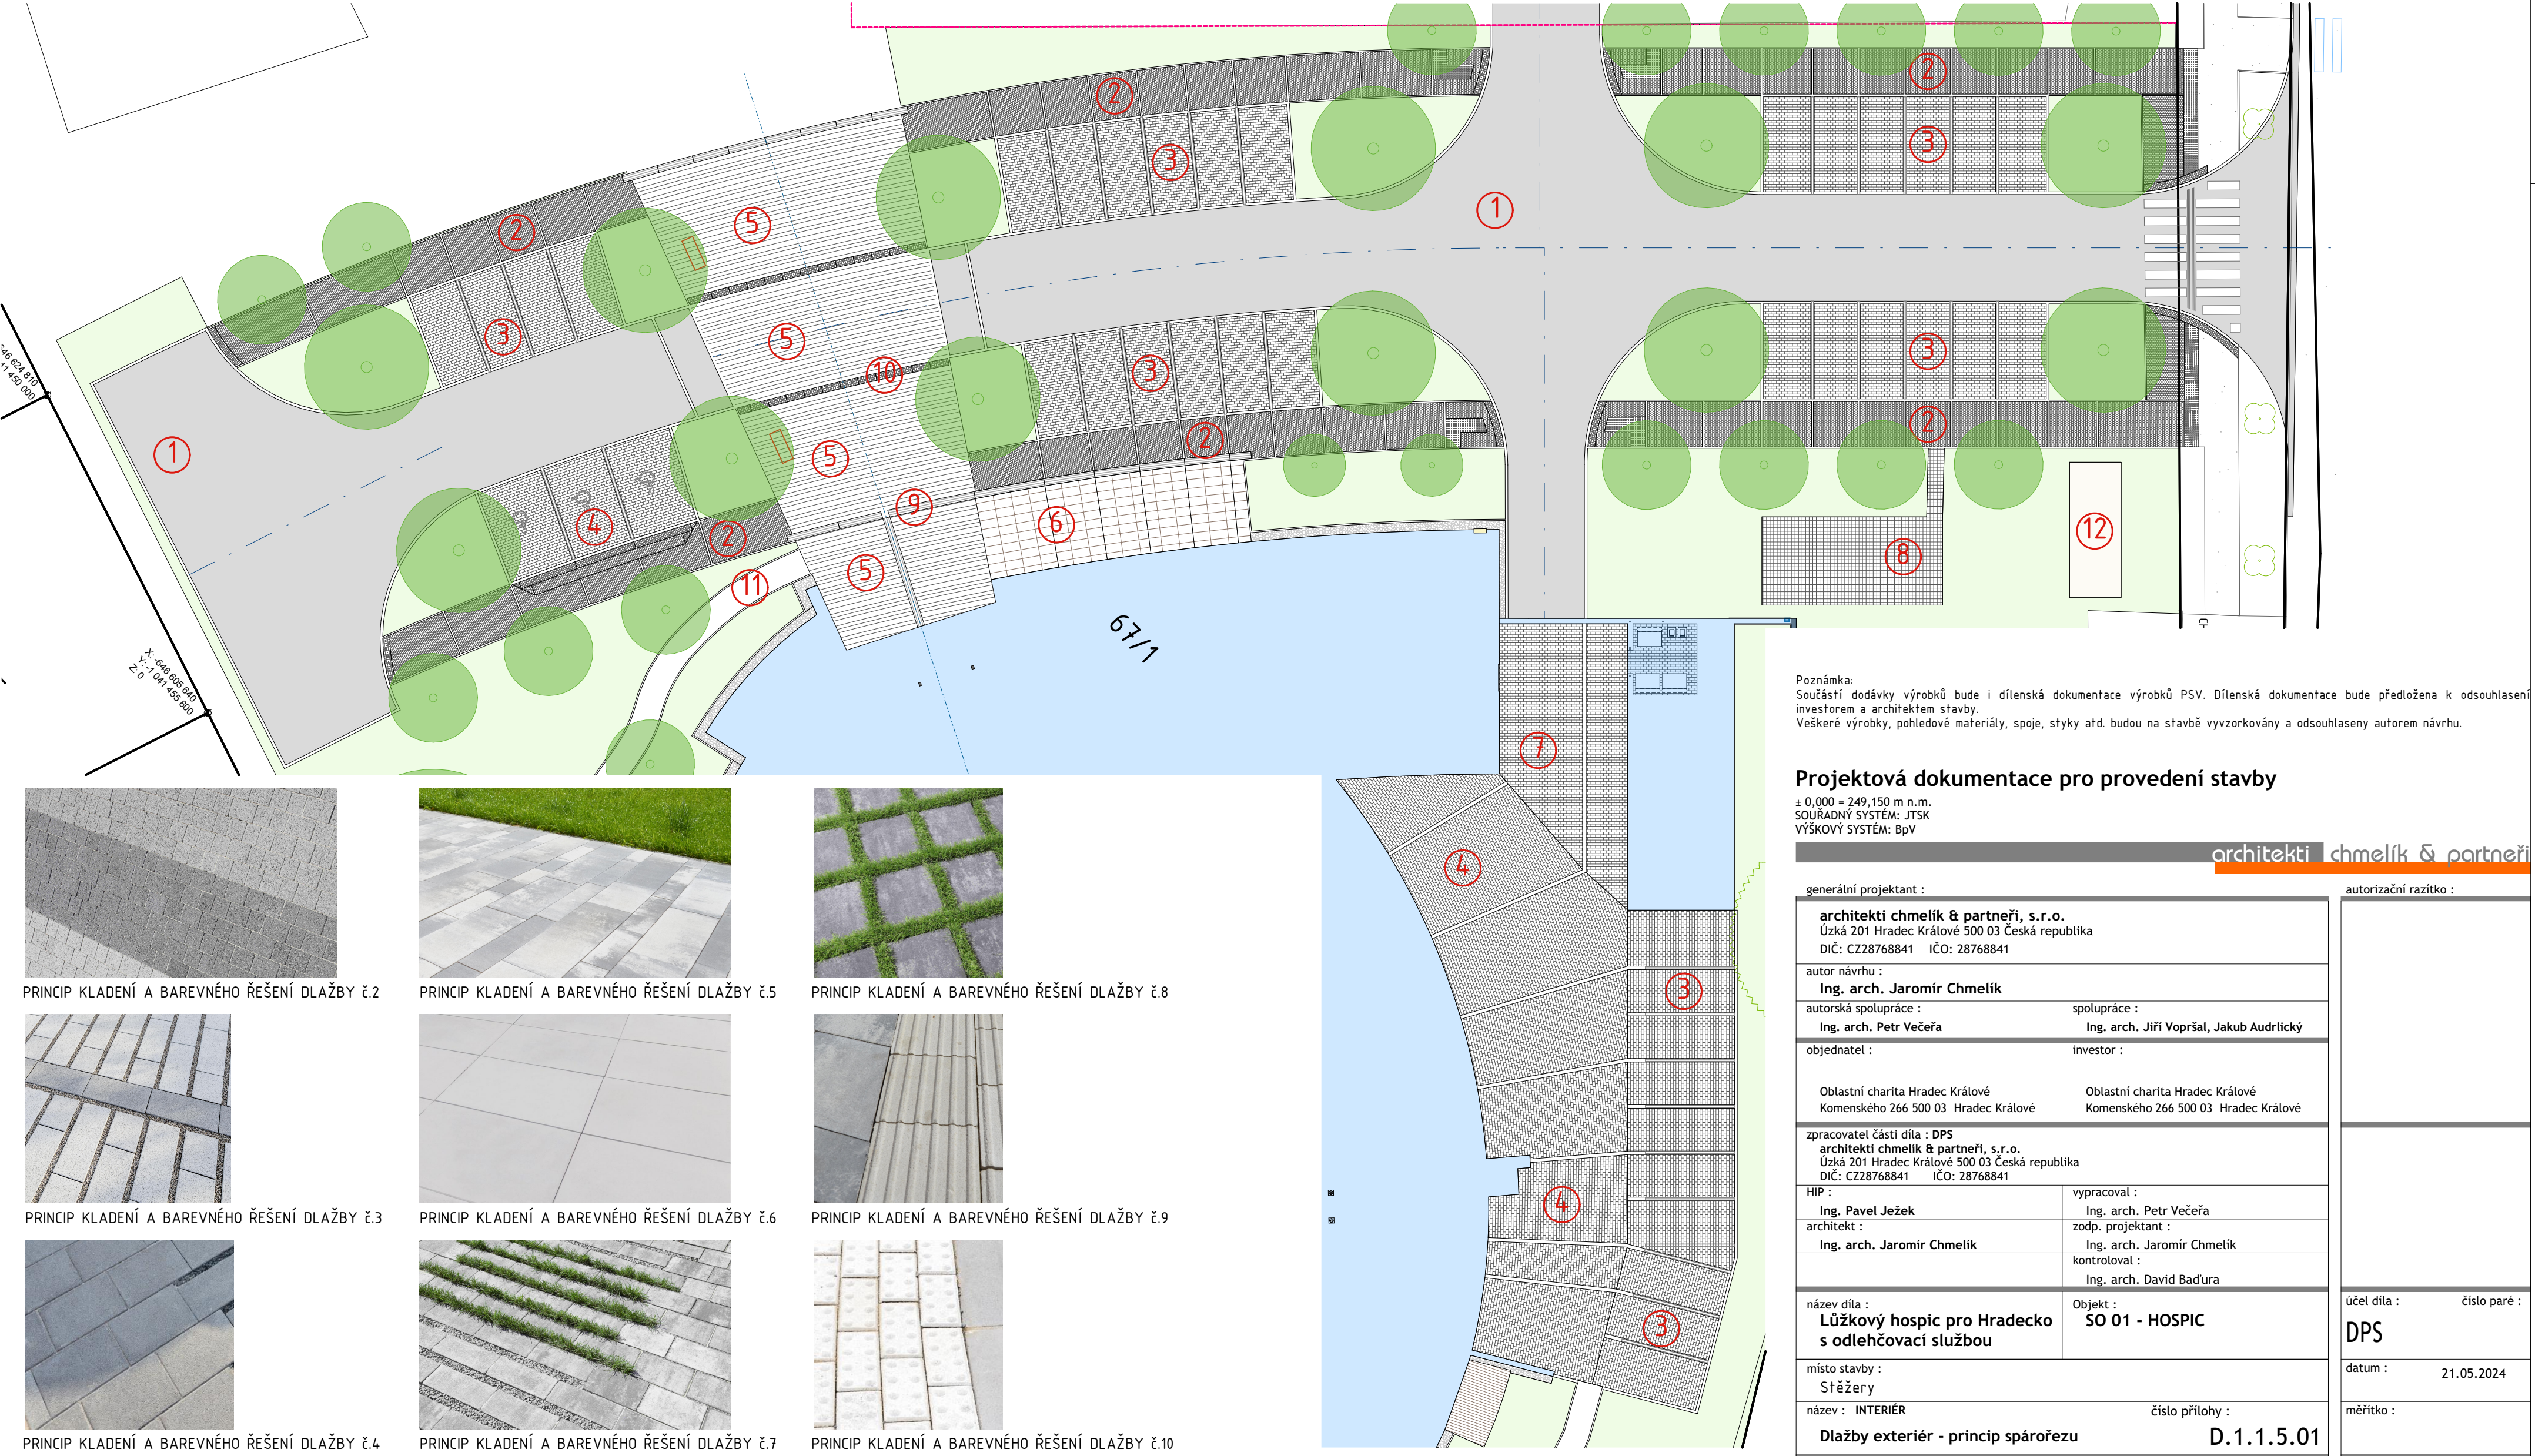

Poznámka:  
Součástí dodávky výrobků bude i dílenská dokumentace výrobků PSV. Dílenská dokumentace bude předložena k odsouhlasení investorem a architektem stavby.  
Veškeré výrobky, pohledové materiály, spoje, styky atd. budou na stavbě vyzorkovány a odsouhlaseny autorem návrhu.

Projektová dokumentace pro provedení stavby

± 0,000 = 249,150 m n.m.  
SOUDADNÝ SYSTÉM: JTSK  
VÝŠKOVÝ SYSTÉM: BpV

architekti chmelík & partneři

generální projektant :		autorizační razítko :	
<div>architekti chmelík &amp; partneři, s.r.o. Úzká 201 Hradec Králové 500 03 Česká republika DIČ: CZ28768841 IČO: 28768841</div>			
autor návrhu : Ing. arch. Jaromír Chmelík			
autorská spolupráce :		spolupráce :	
Ing. arch. Petr Večeřa		Ing. arch. Jiří Vopršal, Jakub Audrlický	
objednatel :		investor :	
Oblastní charita Hradec Králové Komenského 266 500 03 Hradec Králové		Oblastní charita Hradec Králové Komenského 266 500 03 Hradec Králové	
zpracovatel části díla : DPS architekti chmelík & partneři, s.r.o. Úzká 201 Hradec Králové 500 03 Česká republika DIČ: CZ28768841 IČO: 28768841			
HIP :		vypracoval :	
Ing. Pavel Ježek		Ing. arch. Petr Večeřa	
architekt :		zodp. projektant :	
Ing. arch. Jaromír Chmelík		Ing. arch. Jaromír Chmelík	
		kontroloval :	
		Ing. arch. David Baďura	
název díla : Lůžkový hospic pro Hradecko s odlehčovací službou		Objekt : SO 01 - HOSPIC	
místo stavby : Stěžery			
název : INTERIÉR		číslo přílohy :	
Dlažby exteriér - princip spárořezu		D.1.1.5.01	

účel díla :	číslo paré :
DPS	
datum :	21.05.2024
měřítko :	