


ŘEZ 2 - 2

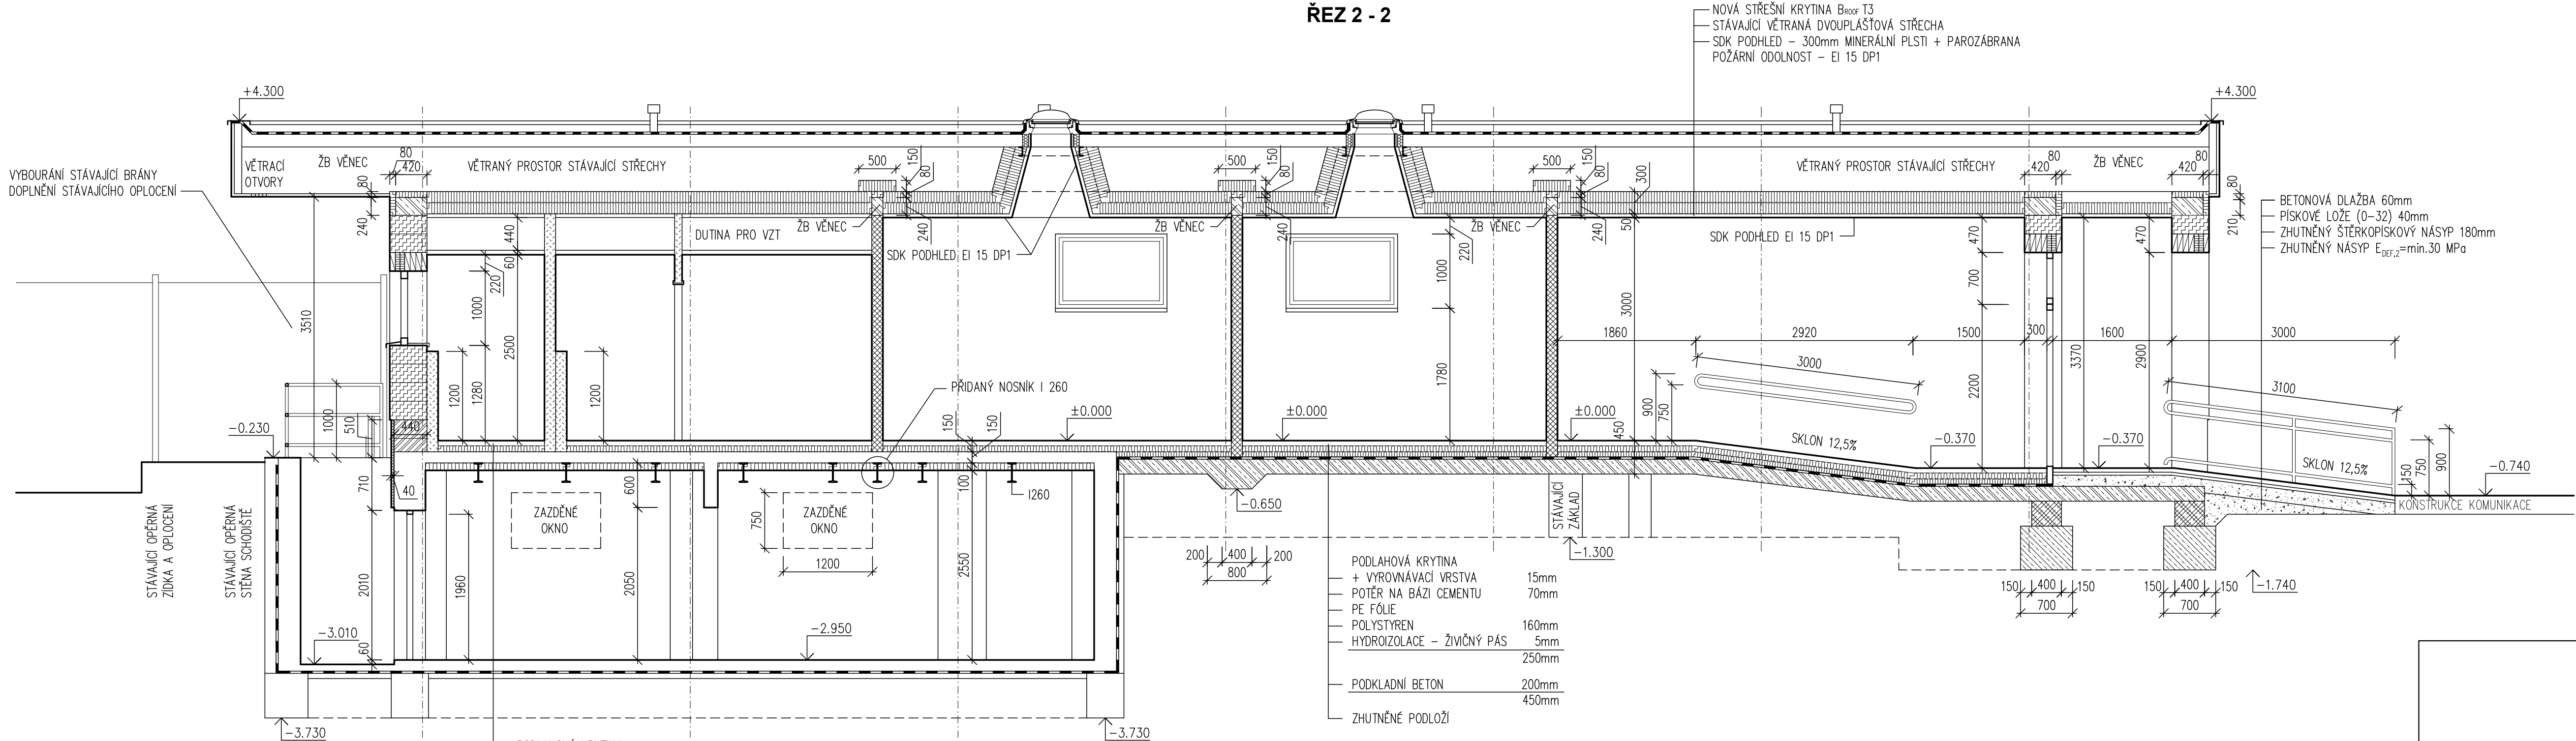

LEGENDA MATERIÁLŮ

	STÁVAJÍCÍ KONSTRUKCE		SÁDROKARTONOVÁ PŘÍČKA NEBO PŘEDSTĚNA-RŮZNÉ TL.		ZHUTNĚNÝ NÁSYP
	OBVODOVÉ ZDIVO Z CIHELNÝCH BLOKŮ TL. 500 mm, BROUŠENÁ, DUTINY VYPLNĚNÝ POLYSTYRENEM		ZDIVO Z BETON. BEDNÍČÍCH TVÁRNIC TL. 300 A 400 mm		ŠTĚRKOPÍSKOVÝ ZHUTNĚNÝ NÁSYP
	OBVODOVÉ ZDIVO Z CIHELNÝCH BLOKŮ TL. 440 mm, BROUŠENÁ, DUTINY VYPLNĚNÝ POLYSTYRENEM		ŽELEZOBETON		MINERÁLNÍ PLST
	PŘÍČKA Z CIHELNÝCH BLOKŮ TL. 140 mm, BROUŠENÁ		BETON PROSTÝ		EXPANDOVANÝ POLYSTYREN
					EXTRUDOVANÝ POLYSTYREN

ARCHITEKTONICKO STAVEBNÍ ČÁST

VEDOUcí PROJEKTANT	ZODPOVĚDNÝ PROJ. STAVEBNÍ ČÁST	SPOLUPRÁCE
ING. PETR MICHALIK	ING. PETR MICHALIK	ING. JITKA MICHALIKOVÁ

STAVEBNÍ ÚPRAVY A ZMĚNA UŽÍVÁNÍ
ZÁZEMÍ PRO TERÉNNÍ PEČOVATELSKOU SLUŽBU
VELKÁ č.p. 442 - HRADEC KRÁLOVÉ - POUCHOV

INVESTOR | Oblastní charita Hradec Králové – Komenského 266, Hradec Králové, 500 03

PODÉLNÝ ŘEZ 2 - 2

SUMA
projekt

VOLENÉ SPOŘUZENÍ PROJEKTANTŮ
Jižní 870, HRADEC KRÁLOVÉ, www.sumaprojekt.cz

STUPEŇ	SP	č. paré
DATUM	02/2024	
FORMÁT	4 A4	
MĚŘÍTKO	1 : 50	

č.výkresu
D.1.1.15