


ŘEZ 2 - 2

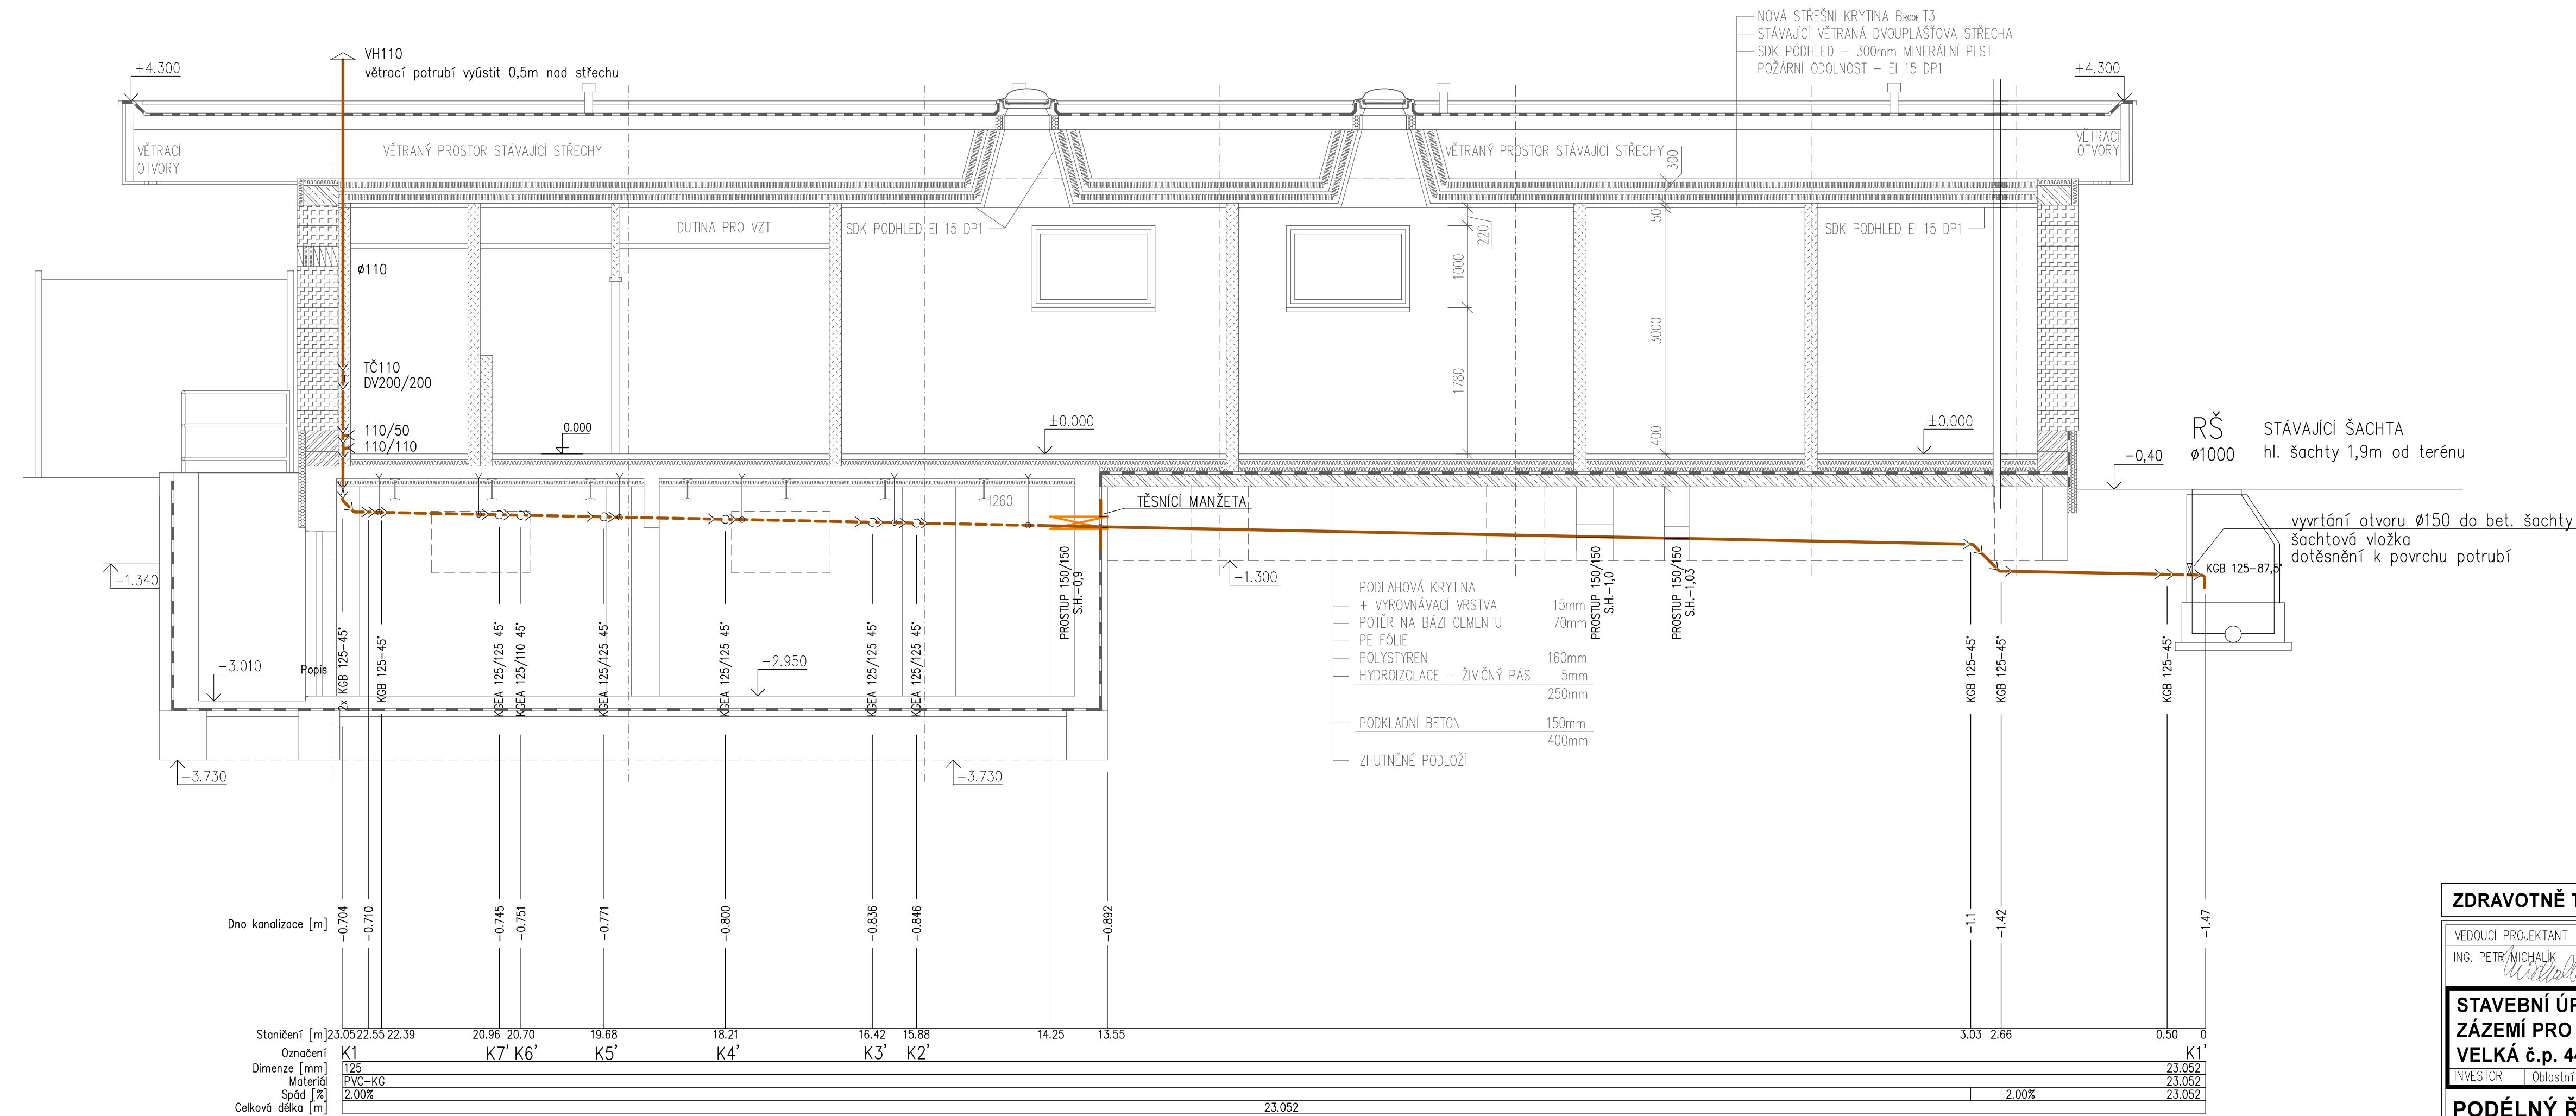

ZDRAVOTNĚ TECHNICKÉ INSTALACE A PLYNOVÁ ZAŘÍZENÍ

VEDOUcí PROJEKTANT	ZODPOVĚDNÝ PROJ. PROFESE	VYPRACOVALA
ING. PETR MICHALÍK <i>Michalík</i>	ING. JIŘÍ PEŠEK	ING. JANA KRÍŽKOVÁ
STAVEBNÍ ÚPRAVY A ZMĚNA UŽÍVÁNÍ ZÁZEMÍ PRO TERÉNNÍ PEČOVATELSKOU SLUŽBU VELKÁ č.p. 442 - HRADEC KRÁLÓVÉ - POUCHOV		
INVESTOR	Oblastní charita Hradec Králové – Komenského 266, Hradec Králové, 500 03	
PODÉLNÝ ŘEZ SPLAŠKOVÉ KANALIZACE		

SUMA projekt	
VOLNÉ SDRUŽENÍ PROJEKTANTŮ JIDŇO B70, HRADEC KRÁLÓVÉ, www.sumaprojekt.cz	
STUPĚŇ	SP
DATUM	02/2024
FORMÁT	4 A4
MEŘITKO	1 : 50
č.výkresu	D.1.4d.5