


OU
AlMgSi 8mm
SZ(v=1,85m)
FeZn d=10mm
SR2dv

OU
AlMgSi 8mm
SZ(v=1,85m)
FeZn d=10mm
SR2dv

OU
AlMgSi 8mm
SZ(v=1,85m)
FeZn d=10mm
SR2dv

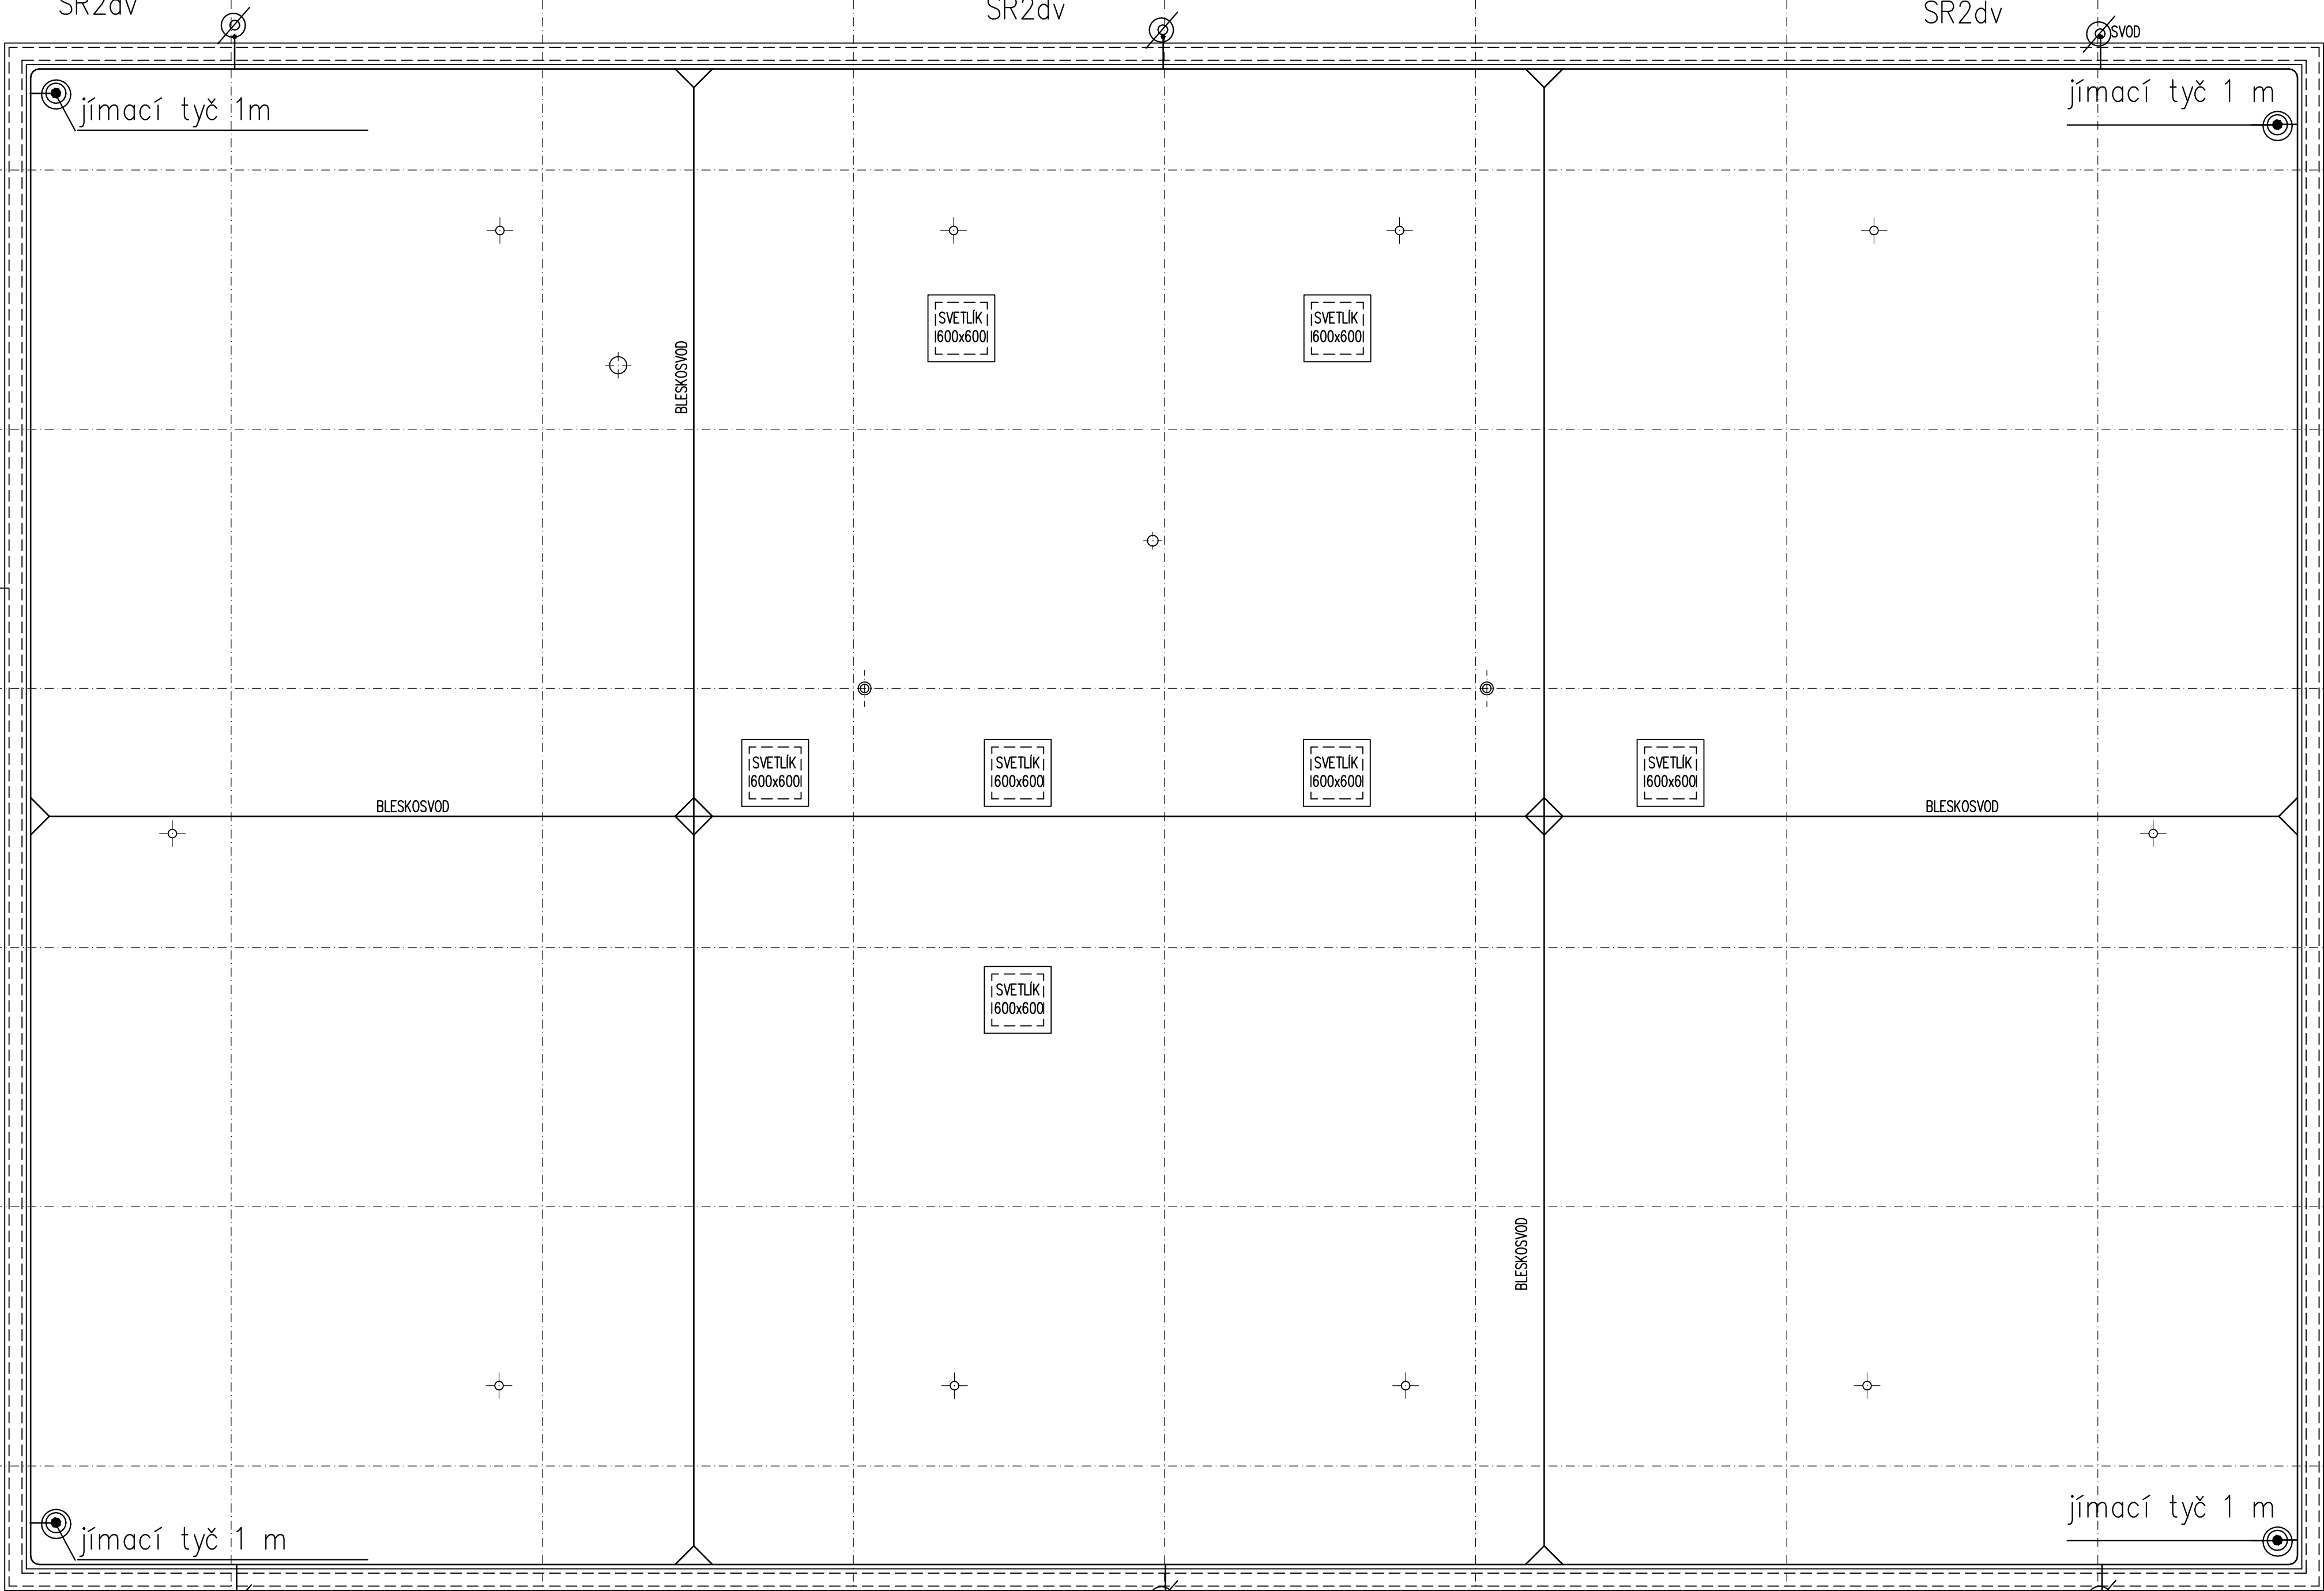

AlMgSi 8mm
SZ(v=1,85m)
FeZn d=10mm
OU SR2dv

AlMgSi 8mm
SZ(v=1,85m)
FeZn d=10mm
OU SR2dv

AlMgSi 8mm
SZ(v=1,85m)
FeZn d=10mm
OU SR2dv


BLESKOSVOD

VEDOUCÍ PROJEKTANT	ZODPOVĚDNÝ PROJ. STAVEBNÍ ČÁST	SPOLUPRÁCE
ING. PETR MICHALÍK	ING. PETR MICHALÍK	ING. JITKA MICHALÍKOVÁ

STAVEBNÍ ÚPRAVY A ZMĚNA UŽIVÁNÍ
ZÁZEMÍ PRO TERÉNNÍ PÉČOVATELSKOU SLUŽBU
VELKÁ č.p. 442 - HRADEC KRÁLOVÉ - POUCHOV

INVESTOR Oblastní charita Hradec Králové – Komenského 266, Hradec Králové, 500 03

STŘECHA-BLESKOSVOD

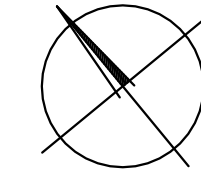

SUMA
projekt
VOLNÉ SPOLEČNÉ PROJEKTANTY
Jiří Březina, Hradec Králové, www.sumaprojekt.cz

STUPĚŇ	JEDNOSTUP.	č. paré
DATUM	11/2023	
FORMAT	6 A4	
MĚŘÍTKO	1 : 50	

č.výkresu

D.1.4 c.EL04