

SO XX, IO XX SCHEMA ZNAČENÍ STAVEBNÍCH A INŽEN. OBJEKTŮ
SKLADBA STAVEBNÍCH A INŽENÝRSKÝ OBJEKTŮ

- SO 01 Č. P. 11 - OBECNÍ DŮM + BYTY = ŘÍDÍCÍ OBJEKT
SO 02 Č. P. 11 - HOSPODÁŘSKÁ ČÁST = STAVEBNÍ OBJEKT
IO 03 PODZEMNÍ TRASA PŘÍPOJKY ELEKTRO = INŽENÝRSKÝ OBJEKT
IO 04 DEŠŤOVÁ KANALIZACE (DN160) = INŽENÝRSKÝ OBJEKT
IO 05 SPLAŠKOVÁ KANALIZACE (DN160) = INŽENÝRSKÝ OBJEKT
SO 06 ZPEVNĚNÉ PLOCHY POCHŮZNÉ A POJÍZDNÉ = STAVEBNÍ OBJEKT
SO 07 KONEČNÉ TERÉNNÍ ÚPRAVY, NEZPEVNĚNÉ PLOCHY, OZELENĚNÍ = STAVEBNÍ OBJEKT
SO 08 OPLOČENÍ = STAVEBNÍ OBJEKT


LEGENDA POVRCHŮ, PRVKŮ A HRANIC V ÚZEMÍ

- VYMEZENÍ ÚZEMÍ
STÁVAJÍCÍ OKOLNÍ ZASTAVBA
STAVEBNÍ OBJEKTY - SO 01, SO 02
NOVÉ ČÁSTI STAVEBNÍCH OBJEKTŮ - SO 01, SO 02
BOURANÉ ČÁSTI
ZPEVNĚNÉ PLOCHY POCHŮZNÉ A POJÍZDNÉ
DOPLNĚNÍ ASFALTOVÉ PLOCHY
NÍZKÁ ZELEŇ
HRANICE PARCEL A PARCELNÍ ČÍSLA
HRANICE POŽÁRNĚ NEBEZPEČNÉHO PROSTORU
NOVÉ OPLOČENÍ
RUŠENÉ OPLOČENÍ

LEGENDA INŽENÝRSKÝCH SÍTÍ

- TRASA JEDNOTNÉ KANALIZACE (VAK NÁCHOD)
NOVÉ TRASY SPLAŠKOVÉ KANALIZACE
NOVÉ TRASY DEŠŤOVÉ KANALIZACE
NADZEMNÍ TRASA NN (ČEZ)
NADZEMNÍ TRASA NN (ČEZ) - RUŠENÁ
PODZEMNÍ TRASA NN (ČEZ)
NOVÁ PODZEMNÍ TRASA PŘÍPOJKY NN (ČEZ)
TRASA A PŘÍPOJKY VODOVODU (VAK NÁCHOD)
ZAMĚŘ. METAL. KABEL (CETIN)
TRASA PLYNOVODU STL
OCHRANNÁ PÁSMA INŽENÝRSKÝCH SÍTÍ

C.3-KOORDINAČNÍ SITUAČNÍ VÝKRES

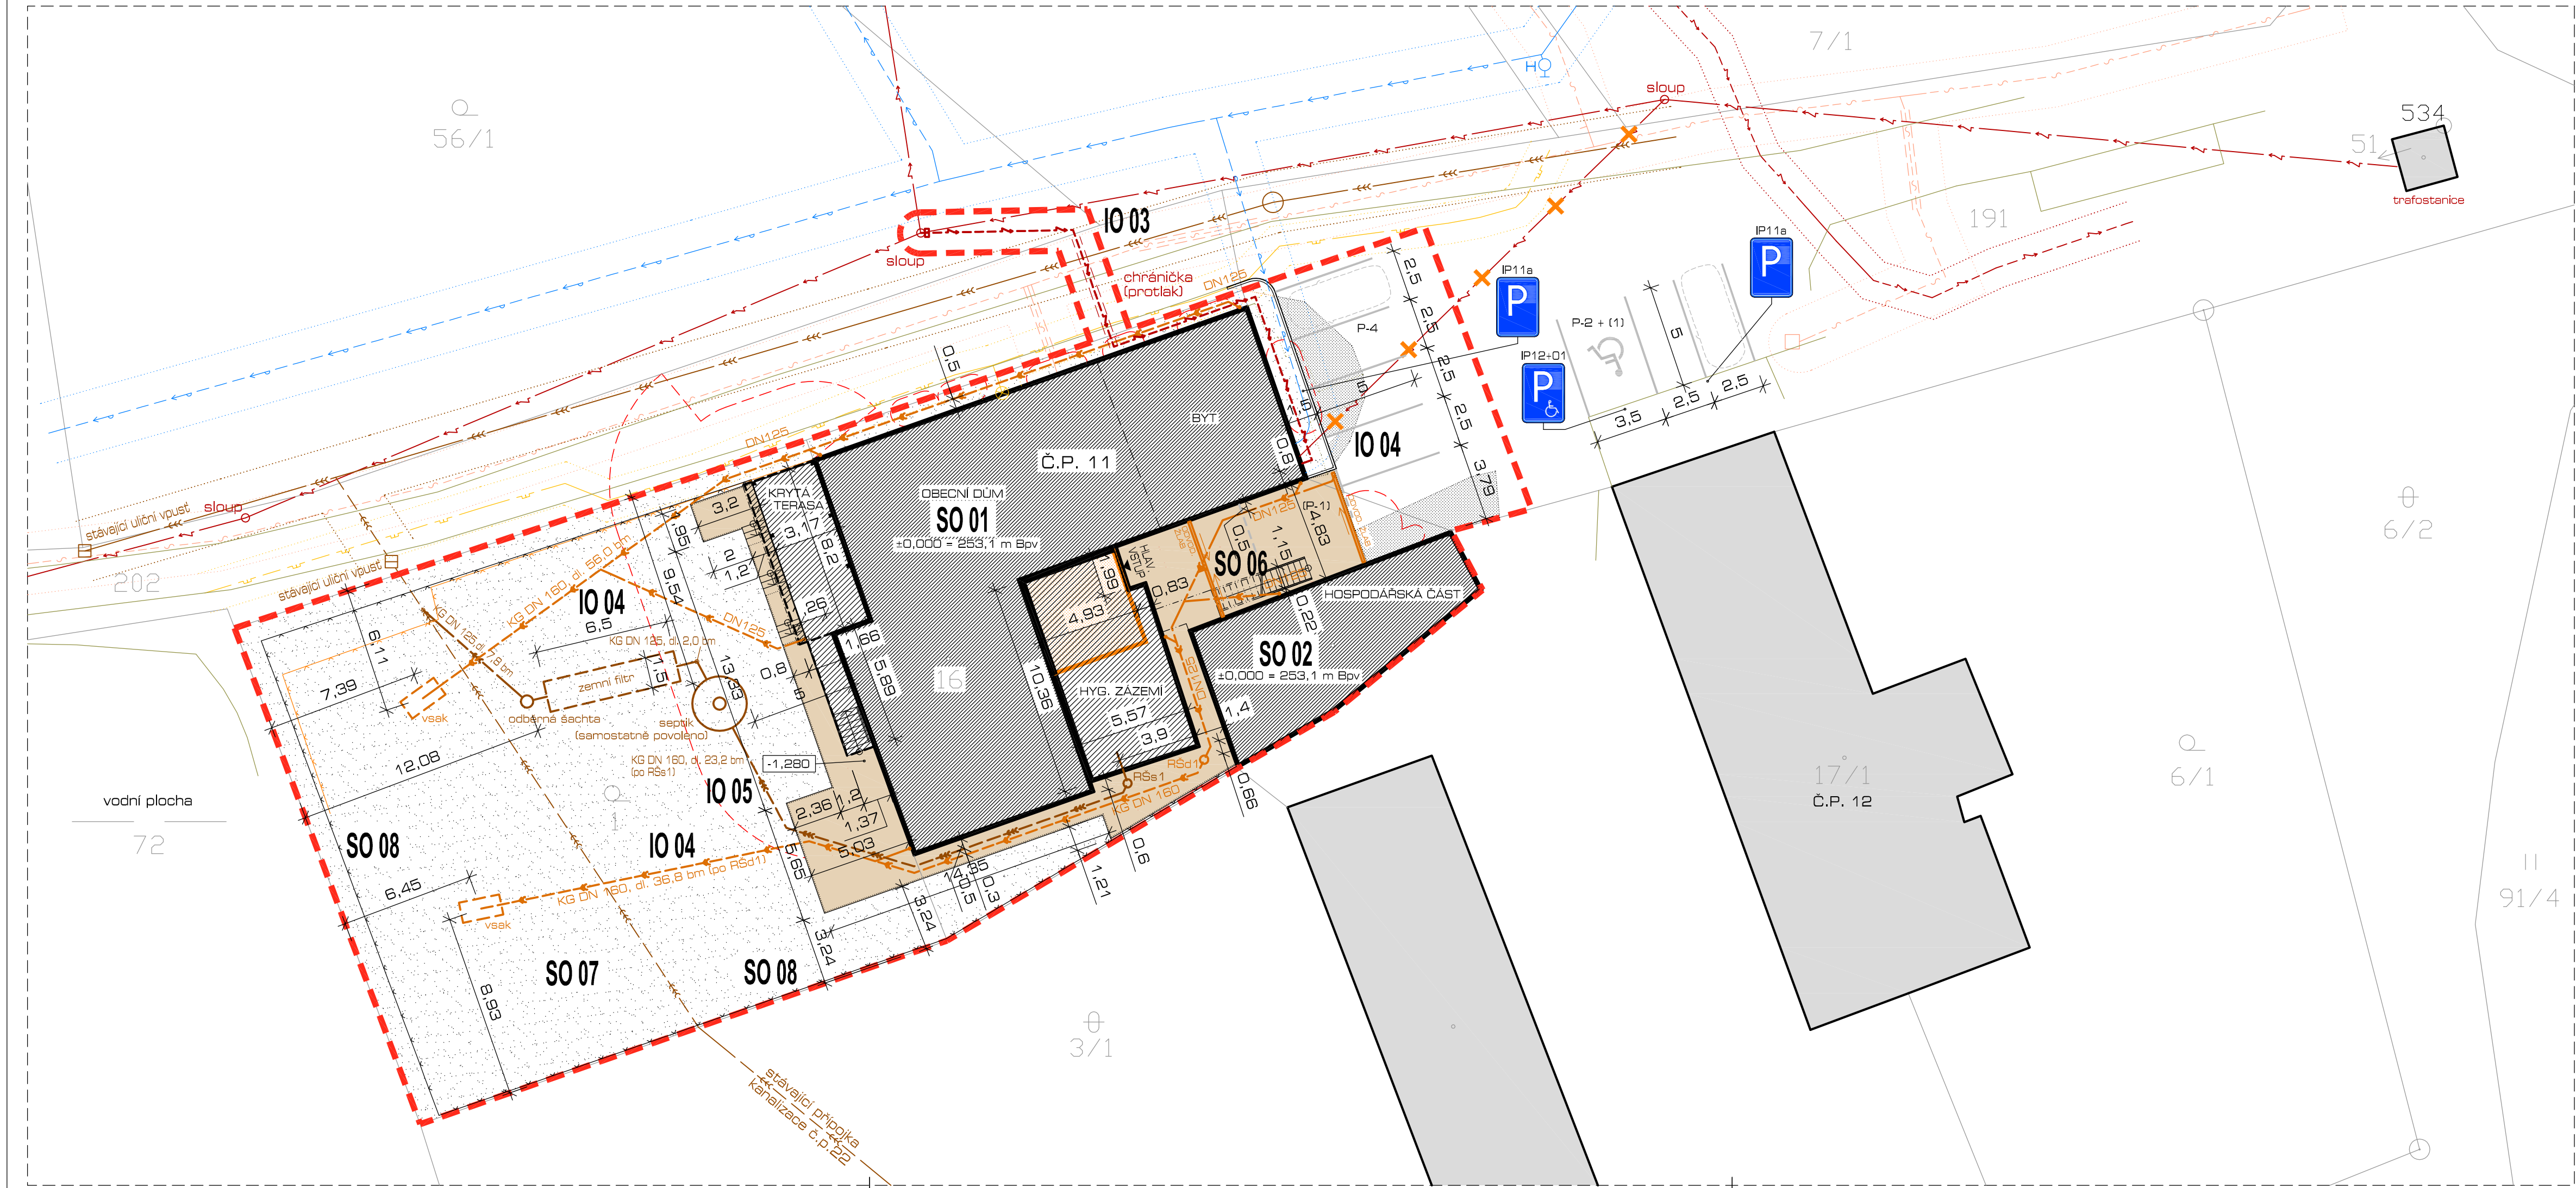

0 1 10 [m]

SROVNÁVACÍ ROVINA = ±0,000 = ÚROVEŇ 1.NP = 253,1 m Bpvl

| | | |
|-------------------------|---|--|
| INVESTOR | OBEK KRAMOLNA KRAMOLNA 172 547 01 NACHOD | ING. ARCH. PAVEL HEJZLAR RIEGROVA 194 547 01 NACHOD tel.: + 420 725 457 745 e-mail: pavel@stetlerph.cz |
| PROFES | OIO - STAVEBNĚ TECHNICKÁ ČÁST | ZODPOVĚDNÝ PROJEKTANT ING. TOMAŠ LHOTSKÝ (ČKAIT 0602333) |
| ZPRACOVATEL DOKUMENTACE | ING. ARCH. PAVEL HEJZLAR RIEGROVA 194 547 01 NACHOD | VYPRACOVAL ING. ARCH. PAVEL HEJZLAR STAVEBNÍ OBJEKT |
| STUPEŇ DOKUMENTACE | ZMĚNA STAVBY PŘED DOKONČENÍM, PROJEKT PRO PROVEDENÍ STAVBY | ČÍSLO ZAKÁZKY 199-2022 |
| NÁZEV VÝKRESU | C.3 - KOORDINAČNÍ SITUAČNÍ VÝKRES | PARC |
| NÁZEV A MÍSTO STAVBY | STAVEBNÍ ÚPRAVY Č. P. 11, ST. P. Č. 16 A P. Č. 1, 56/1, 191 A 202 KN, KÚ LHOTKY | |
| ČÍSLO VÝKRESU | 199-58-010-301 | AKTUAL A |
| FORMÁT | 8x A4 | MĚŘÍTKO 1:200 |
| DATUM | 02/2024 | |