


ŘEZ A - A

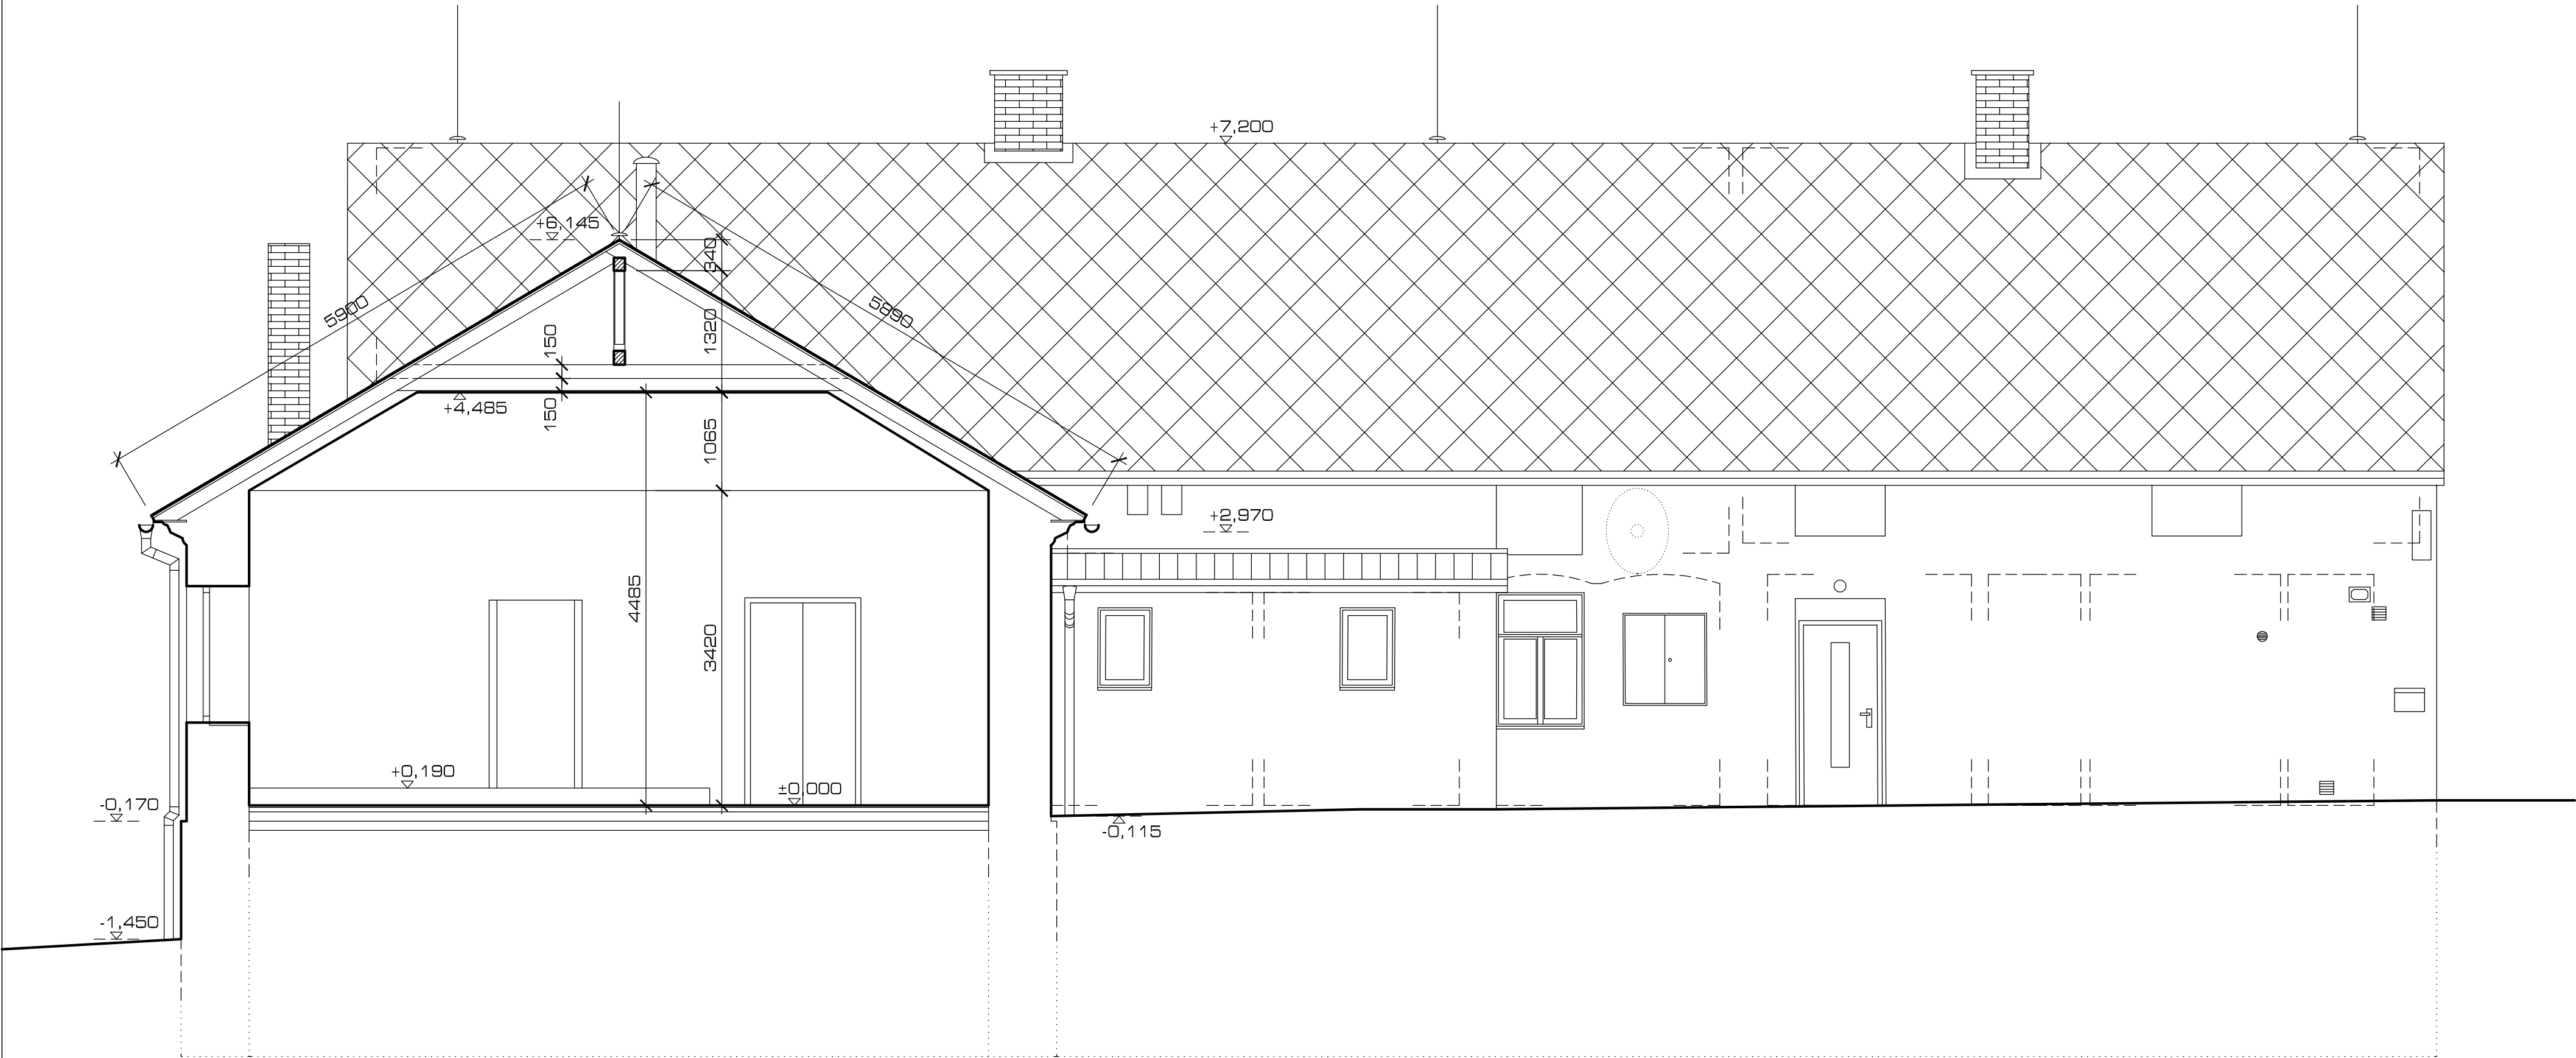

0 1 2 [m]

SROVNÁVACÍ ROVINA = ±0,000 = ÚROVEŇ 1.NP = 253,1 m Bpv

| | | | |
|---|---------|---|---------|
| INVESTOR | | <div><div><div></div><div>ATELIER PH</div></div><div>ING. ARCH. PAVEL HEJZLAR RIEGROVA 194 547 01 NACHOD tel.: + 420 725 457 745 e-mail: pavel@atelierph.cz</div></div> | |
| OBEC KRAMOLNA | | | |
| KRAMOLNA 172 547 01 NACHOD | | | |
| PROFUSE | | ZODPOVĚDNÝ PROJEKTANT | |
| O 10 - STAVEBNĚ TECHNICKÁ ČÁST | | ING. TOMÁŠ LHOTSKÝ (ČKAIT 0602333) | |
| ZPRACOVATEL DOKUMENTACE | | VYPRACOVAL | |
| ING. ARCH. PAVEL HEJZLAR RIEGROVA 194 547 01 NACHOD | | ING. ARCH. PAVEL HEJZLAR <i>P. Hejzlar</i> | |
| | | STAVEBNÍ OBJEKT | |
| | | SO 01 | |
| STUPEŇ DOKUMENTACE | | ČÍSLO ZAKÁZKY | |
| ZMĚNA STAVBY PŘED DOKONČENÍM, PROJEKT PRO PROVEDENÍ STAVBY | | 199-2022 | |
| NÁZEV VÝKRESU | | PARE | |
| D.1.1 - ŘEZ A-A (STÁVAJÍCÍ STAV) | | | |
| NÁZEV A MÍSTO STAVBY | | | |
| STAVEBNÍ ÚPRAVY Č. P. 11, ST. P. Č. 16 A P. Č. 1, 56/1, 191 A 202 KN, KÚ LHOTKY | | | |
| ČÍSLO VÝKRESU | AKTUAL. | FORMÁT | MÉRITKO |
| 199-1-010-601 | A | 4x A4 | 1:50 |
| DATUM | | | |
| 01/2023 | | | |