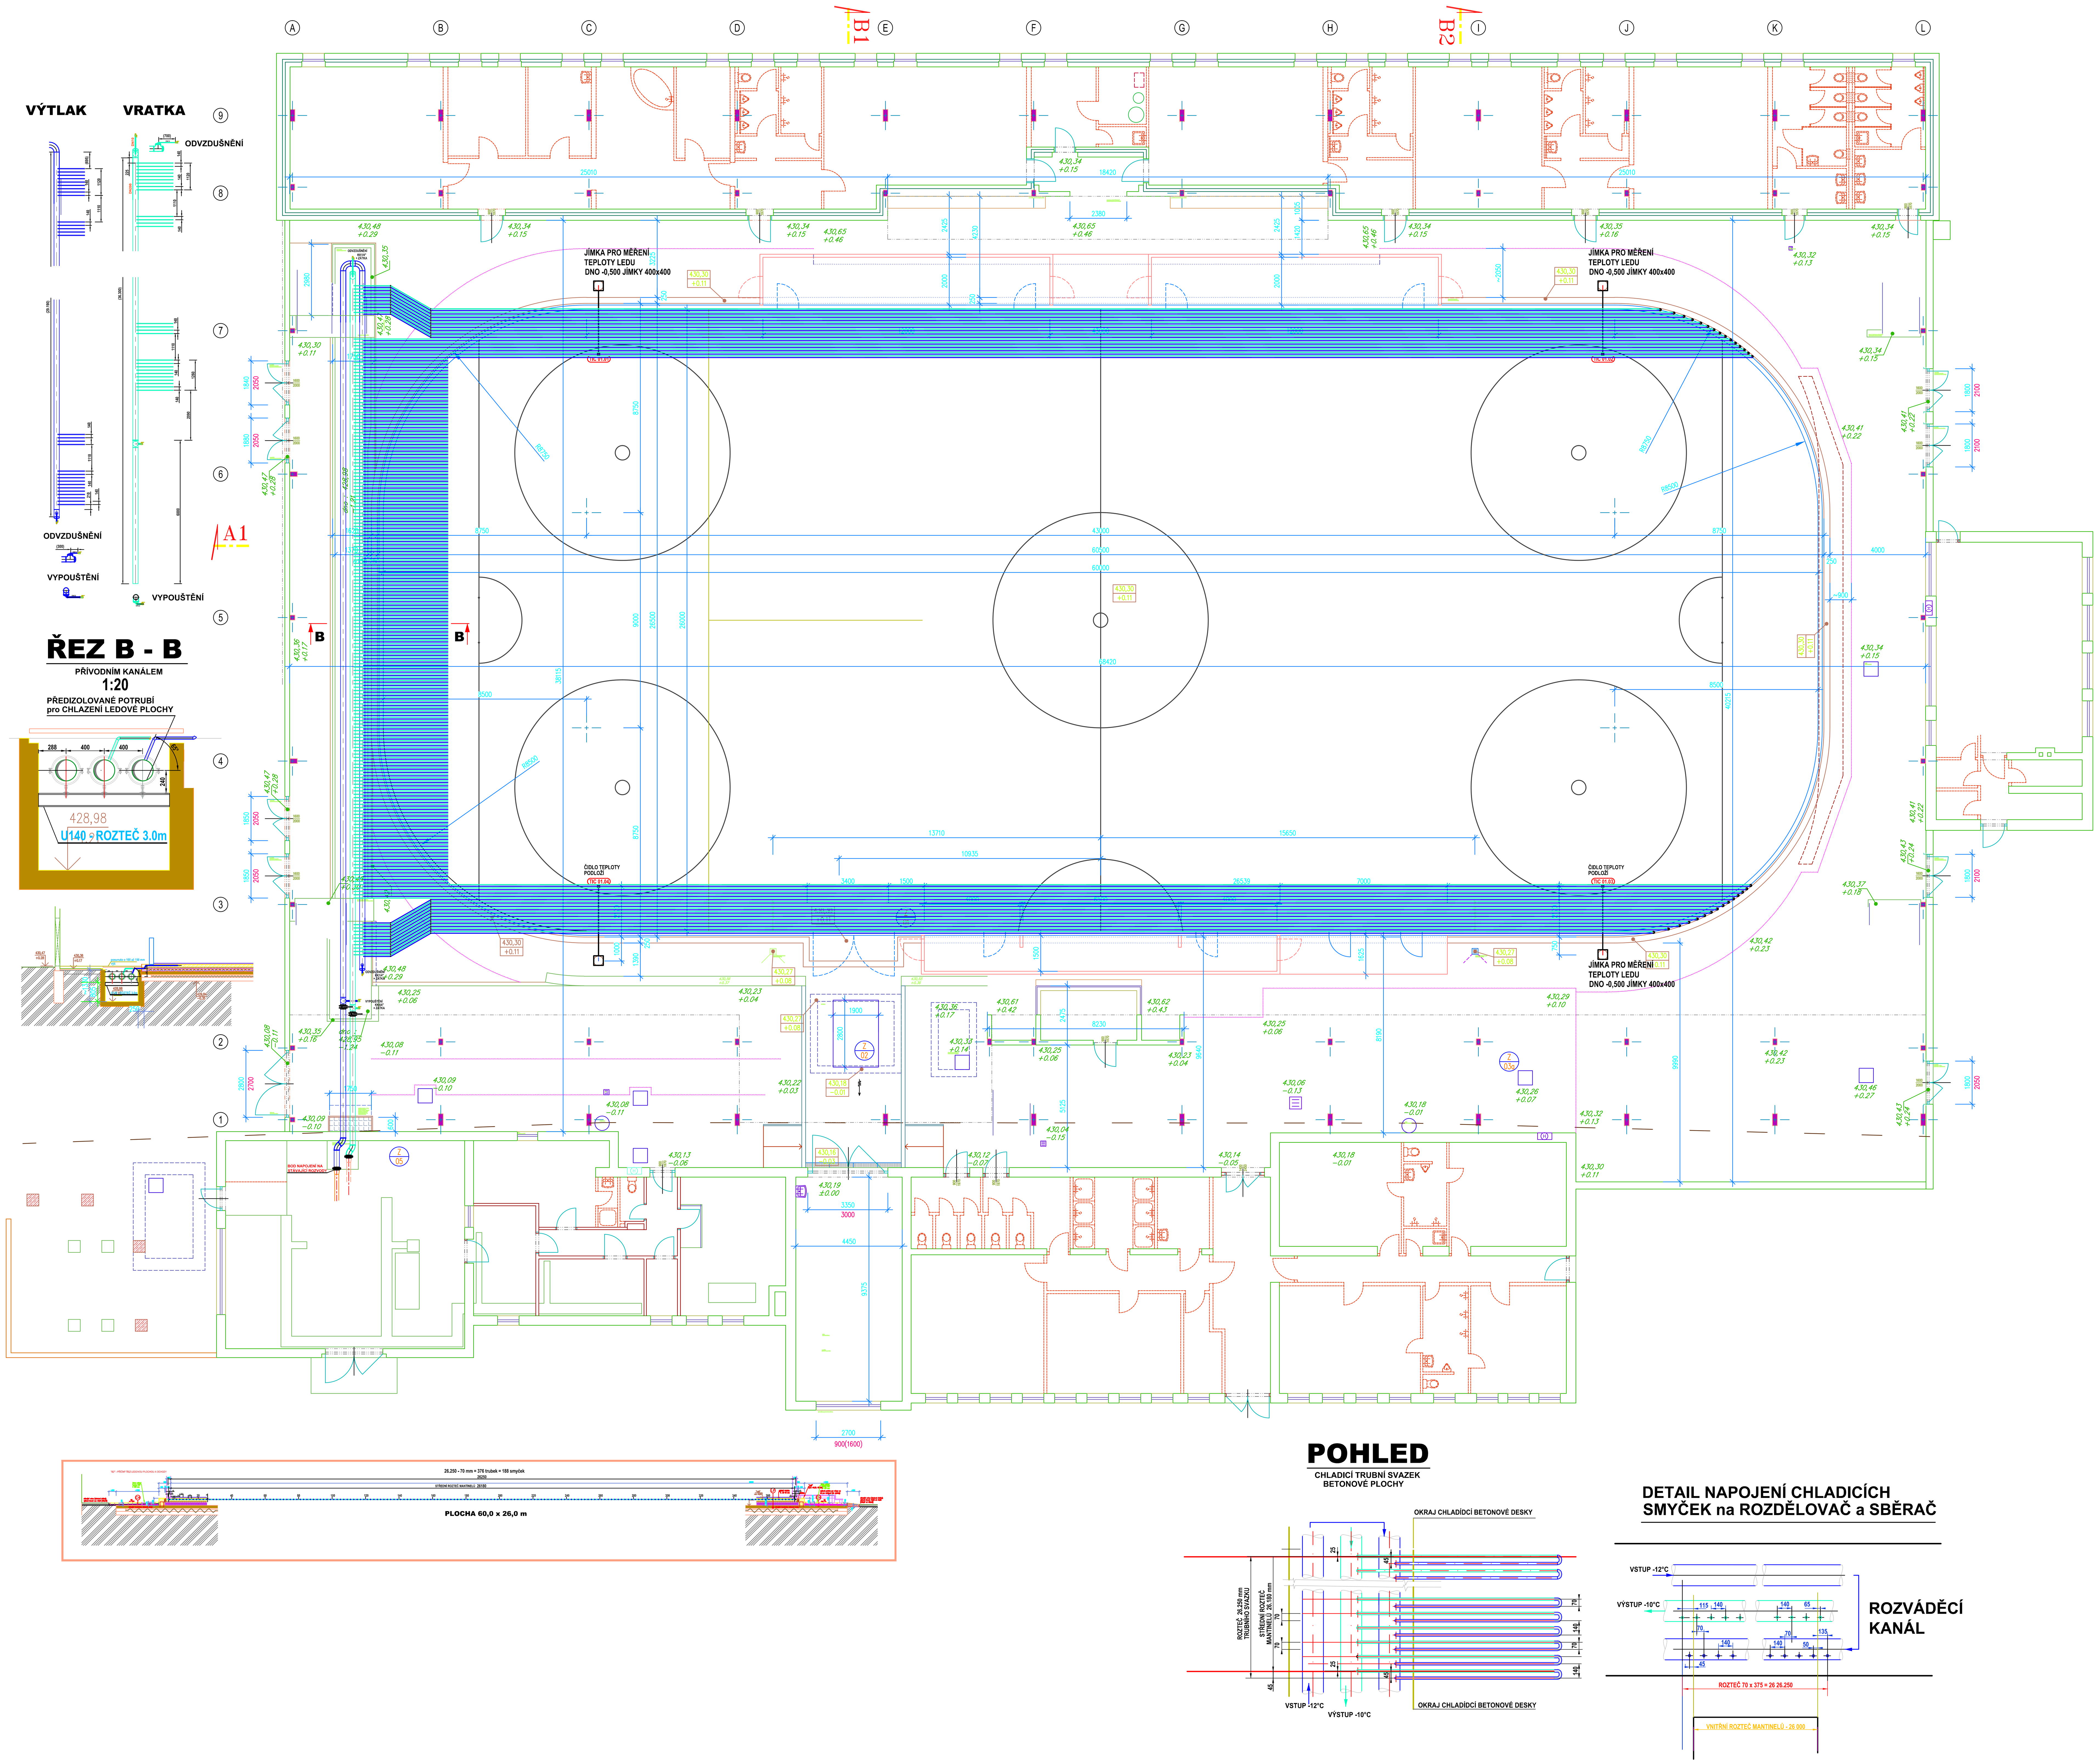

REVIZE	POPIS REVIZE	DATUM	POZNÁMKA
00	Dokumentace pro vydání stavebního povolení a pro zadání stavby	10. 2023	

Generální projektant: CODE, s.r.o. Computer Design, IČO 492 86 960 — PARDUBICE, Pardubice, Na Vrtálně 84, tel. 466 053 111, fax 466 053 125			Zpracovatel části: Syteza s. r.o., Šmahova 115a, 627 00 Brno, tel. 724 040 474, e-mail: pavlicek@syteza.cz		
PROJEKTANT	VYPRACOVAL	VYPRACOVAL	KONTROLOVAL	ČÍSLO ZAKÁZKY	2023 / 009 / 600
ING. JIŘÍ PAVLÍČEK	ING. JIŘÍ PAVLÍČEK	...	ING. JIŘÍ PAVLÍČEK	POČET FORMÁTŮ	10 A 4
				DATUM	10.2023
OBJEDNATEL	Město Nová Paka, Dukelské nám. 39, 509 24 Nová Paka			MĚŘÍTKO	1 :50
REKONSTRUKCE LEDOVÉ PLOCHY vč. TECHNOLOGIE NA ZIMNÍM STADIONU NOVÁ PAKA změna č.1				JMÉNO SOUBORU: CHLAZENÍ	
				STUPEŇ PROJ.	**DSP+DZS**
5.100 : TECHNOLOGIE CHLAZEN, ELEKTRO, MaR				ČÍS.KOPIE / ČÁST	ČÍS.PŘÍL.
DISPOZICE				D1.01	5.106