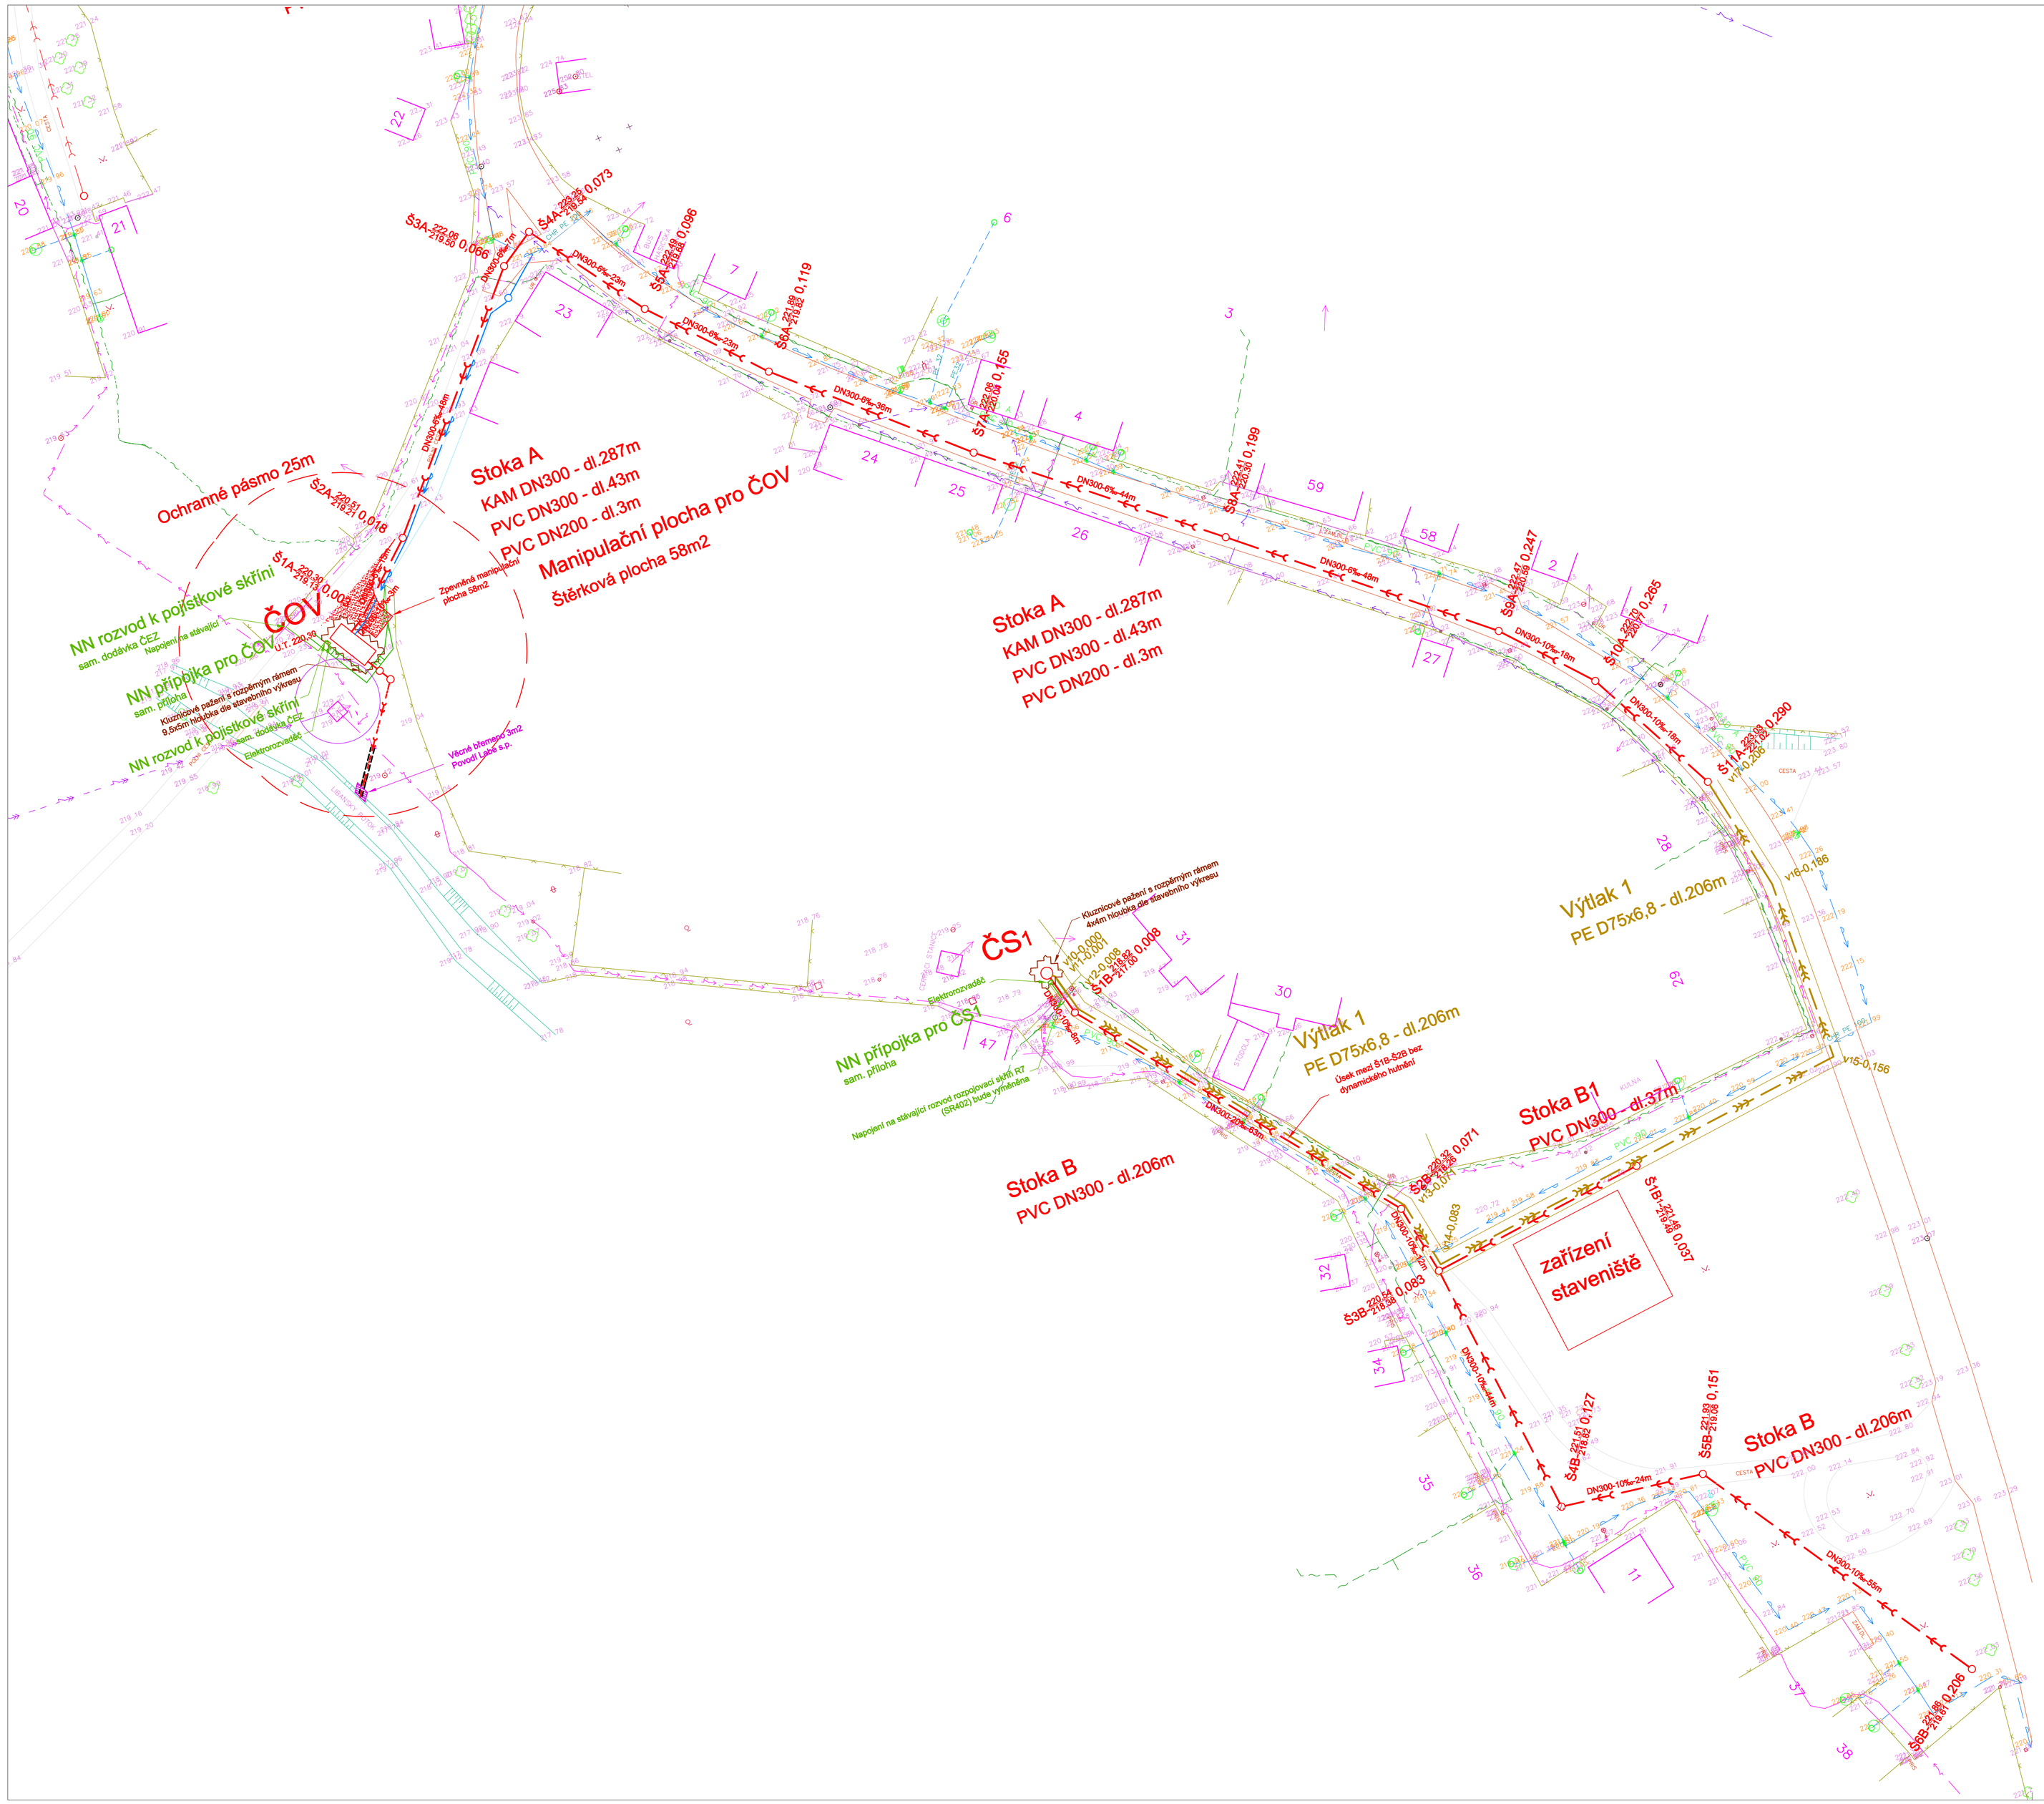

LEGENDA:

- splašková kanalizace PVC DN300
- kanalizační šachta DN1000, čerpací stanice DN2500
- výtlačné potrubí PE
- splašková kanalizace PVC DN300- II.etapa
- kanalizační šachta DN1000- II.etapa
- výtlačné potrubí PE - II.etapa
- odtok z ČOV PVC DN150
- vodovodní přípojka pro ČOV PE D63
- vodoměrná šachta Ø1500
- elektro přípojka k ČOV, ČS
- ochranné pásmo ČOV

stávající sítě:

- vodovod
- telefon
- jednotná kanalizace
- ČEZ NN nadzemní
- ČEZ VN nadzemní
- ČEZ NN podzemní

ostatní:

- komunikace
- obrys stávající objektu
- plot
- geodetická výška
- strom
- sveh
- sloup
- uliční vpusť

Legenda označení šachet:

a-číslo šachty na stoce
b-označení hlavní stoky
c-označení vedlejších stok
d-kóta poklopu
e-kóta dna
f-staničení v km

Zodpovědný projektant	Ing. Roman Klouček	PROIS, a.s. Veverkova 1343 500 02 Hradec Králové DIČ:CZ-25943022 rkloucek@seznam.cz
Vypracoval	Ing. Roman Klouček	
Kraj: Královéhradecký	Obec: Zliv	
Investor: Město Libáň, Nám. Svobody 360, Libáň 507 23		
Akce: Kanalizace a ČOV Zliv *D-2.1 Stoková síť*	Stupeň	DPS
	Datum	11/2024
	Zakázkové číslo	
	Formát	8xA4
Obsah: PODROBNÁ SITUACE	Měřítko:	Číslo přílohy: D-2.1.02