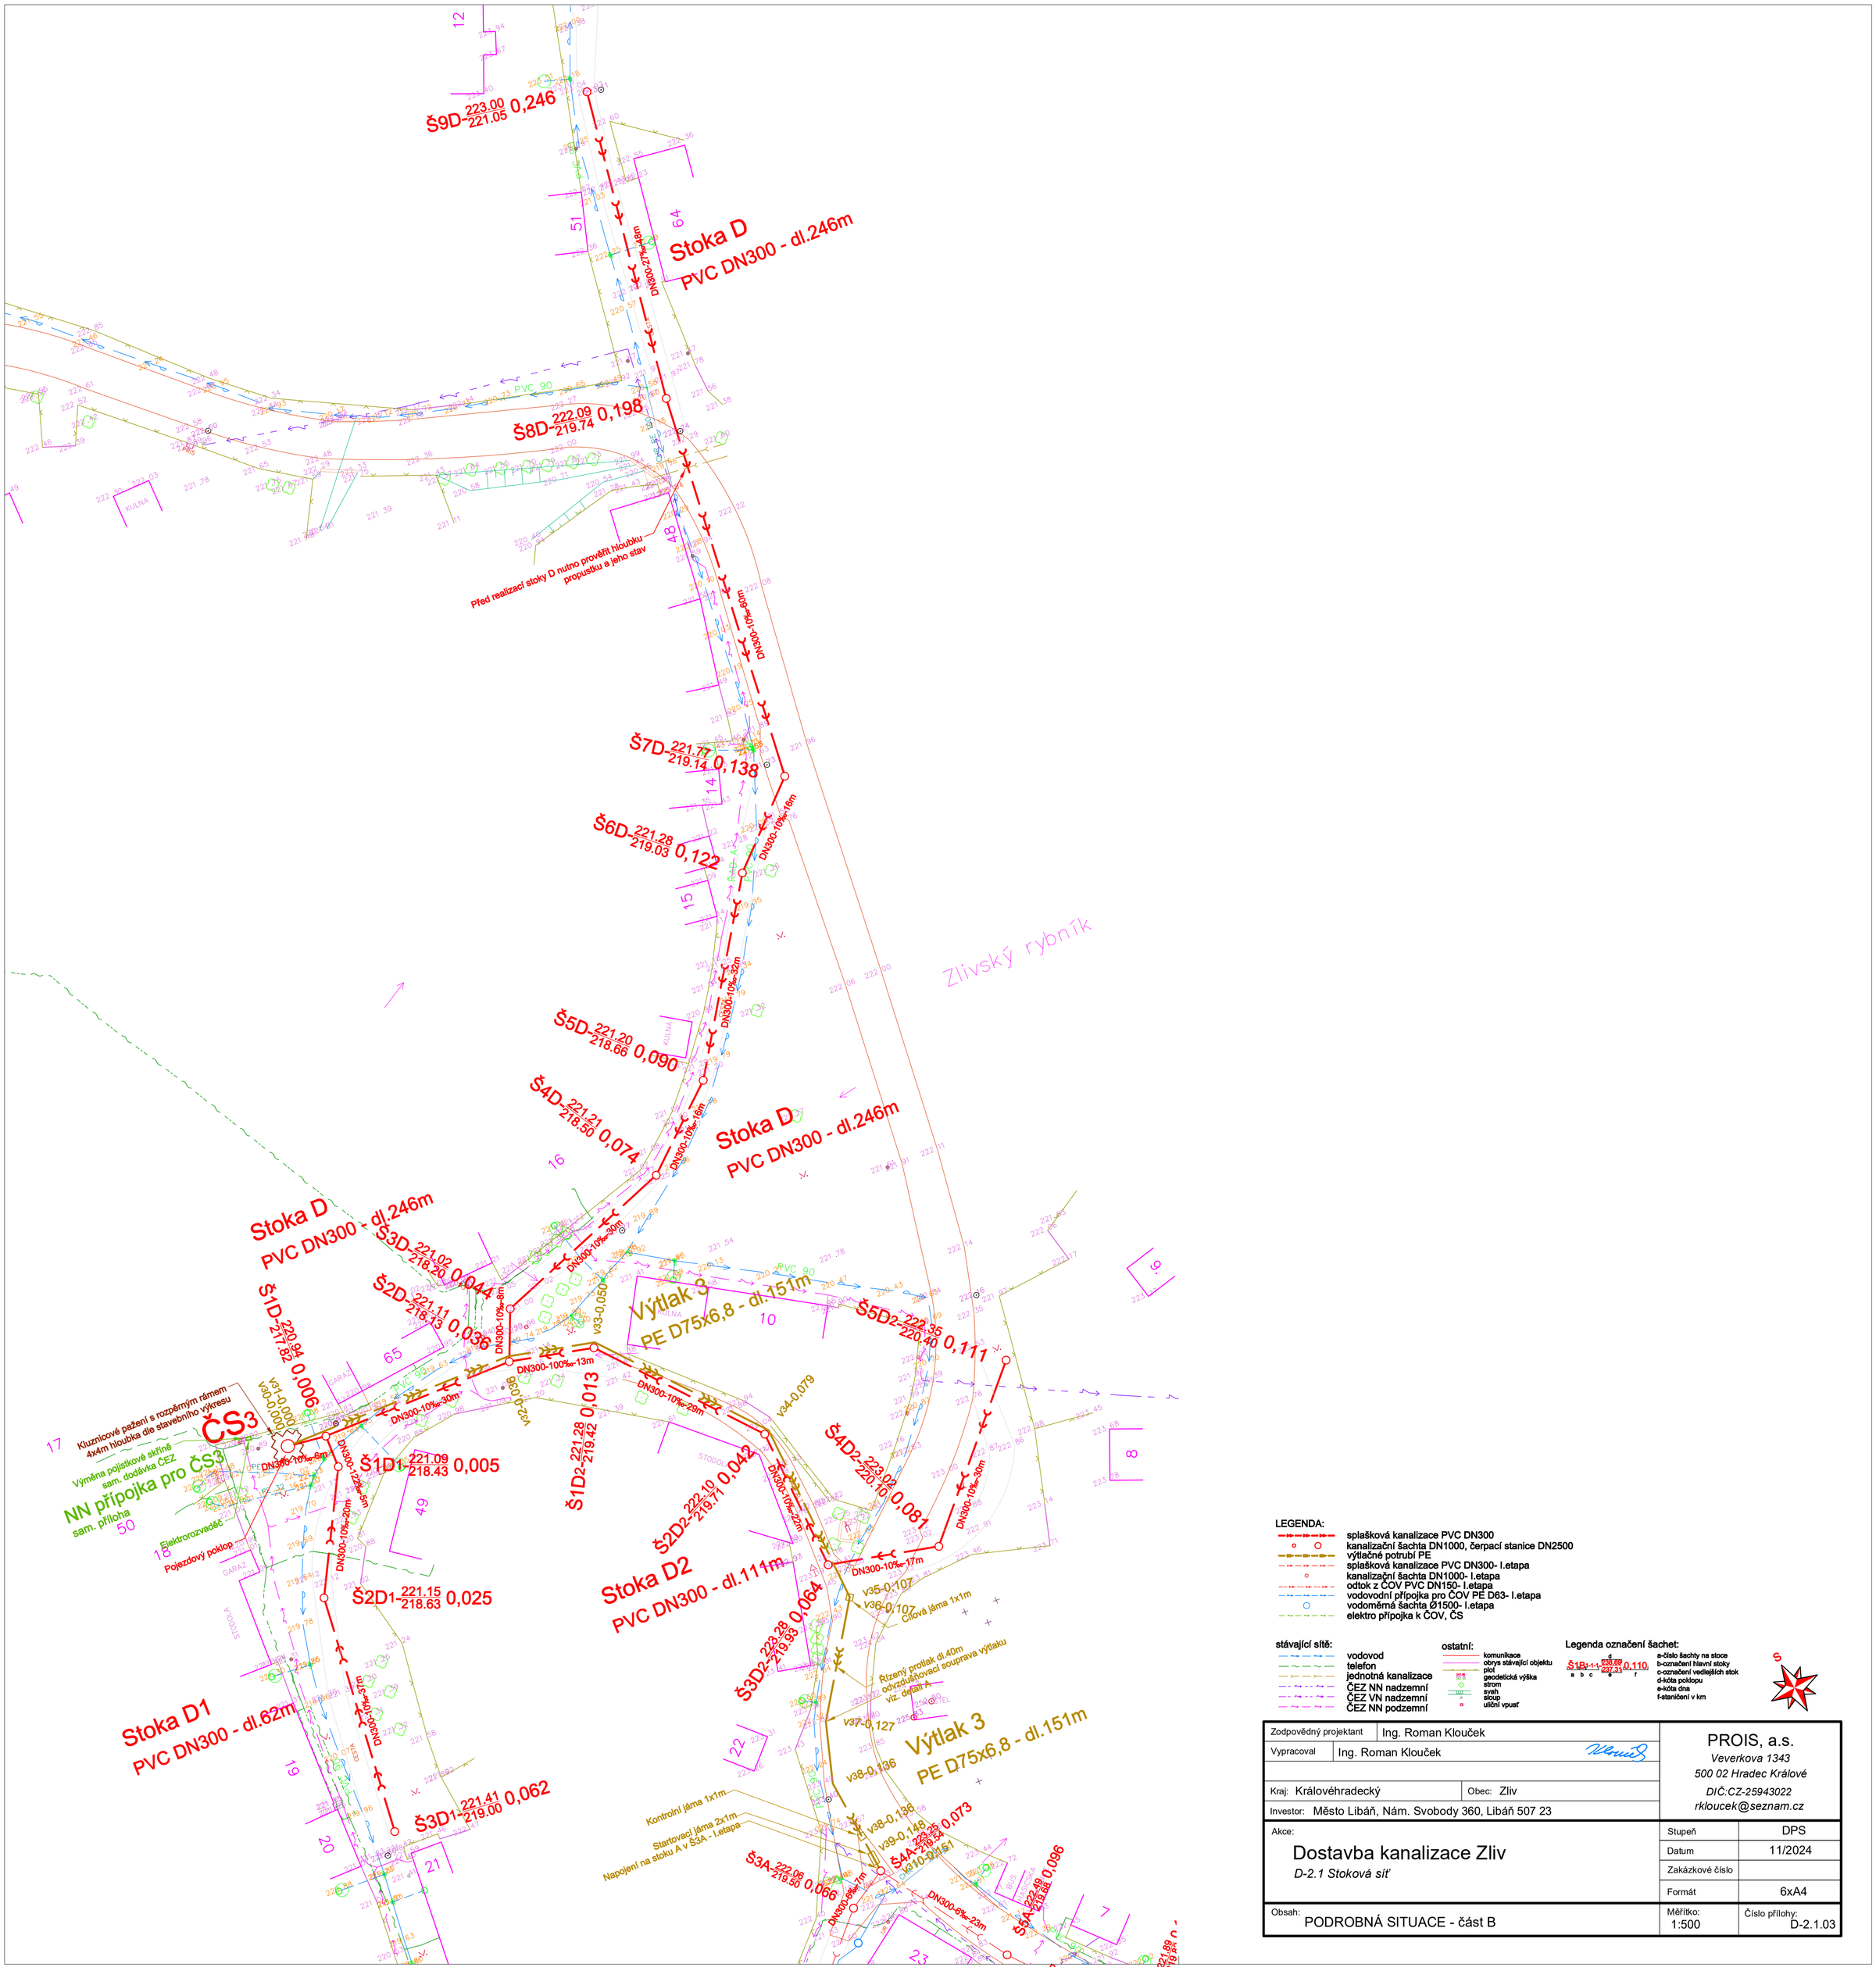

LEGENDA:

- splašková kanalizace PVC DN300
- kanalizační šachta DN1000, čerpací stanice DN2500
- výtlačné potrubí PE
- splašková kanalizace PVC DN300- I.etapa
- kanalizační šachta DN1000- I.etapa
- odtok z ČOV PVC DN150- I.etapa
- vodovodní přípojka pro ČOV PE D63- I.etapa
- vodoměrná šachta Ø1500- I.etapa
- elektro přípojka k ČOV, ČS

stávající sítě:

- vodovod
- telefon
- jednotná kanalizace
- ČEZ NN nadzemní
- ČEZ VN nadzemní
- ČEZ NN podzemní

ostatní:

- komunikace
- obrys stávající objektu
- plot
- geodetická výška
- strom
- sveh
- sloup
- uliční vpusť

Legenda označení šachet:

Š1B-1-1 d 238.69 / 237.41 0,110 (a b c e f)

a-číslo šachty na stoce
b-označení hlavní stoky
c-označení vedlejších stok
d-kóta poklopu
e-kóta dna
f-staničení v km

Zodpovědný projektant	Ing. Roman Klouček	PROIS, a.s. *Veverkova 1343 500 02 Hradec Králové DIČ:CZ-25943022 rkloucek@seznam.cz*	
Vypracoval	Ing. Roman Klouček		
Kraj: Královéhradecký	Obec: Zliv		
Investor: Město Libáň, Nám. Svobody 360, Libáň 507 23			
Akce: **Dostavba kanalizace Zliv** *D-2.1 Stoková síť*		Stupeň	DPS
		Datum	11/2024
		Zakázkové číslo	
		Formát	6xA4
Obsah: PODROBNÁ SITUACE - část B		Měřítko: 1:500	Číslo přílohy: D-2.1.03