


- LEGENDA:
- kanalizační přípojka - veřejná část KAM, PVC DN150, DN200
 - kanalizační přípojka revizní šachta DN400
 - kanalizační přípojka - soukromá část PVC DN150, DN200
 - vytláčené potrubí PE-HD
 - spíšková kanalizace KAM, PVC DN300
 - revizní šachta DN1000
 - rozvěvený výtlak PE D40
 - domovní čerpací šachta
 - katastrální hranice
 - parcelní číslo

Legenda označení šachet:

a-číslo šachty na stoe
b-označení hlavní stoky
c-označení vedlejších větví na hlavní stoe
d-číslo poklopu
e-číslo dna
f-zařízení v km



Zodpovědný projektant		Ing. Roman Klouček		PROIS, a.s. Veverkova 1343 500 02 Hradec Králové DIČ.CZ:25943022 rkloucek@seznam.cz	
Vpracoval		Ing. Roman Klouček, Jan Zima			
Kraj: Královéhradecký		Obec: Libáň			
Investor: Město Libáň, náměstí Svobody 36, 507 23 Libáň					
Akce:					
Kanalizační přípojky Zliv				Stupeň	DPS
				Datum	8/2024
				Zakázkové číslo	
				Formát	5x4
Obsah: KATASTRÁLNÍ SITUÁČNÍ VÝKRES - část A				Měřítko: 1:500	Číslo přílohy: C.2.1

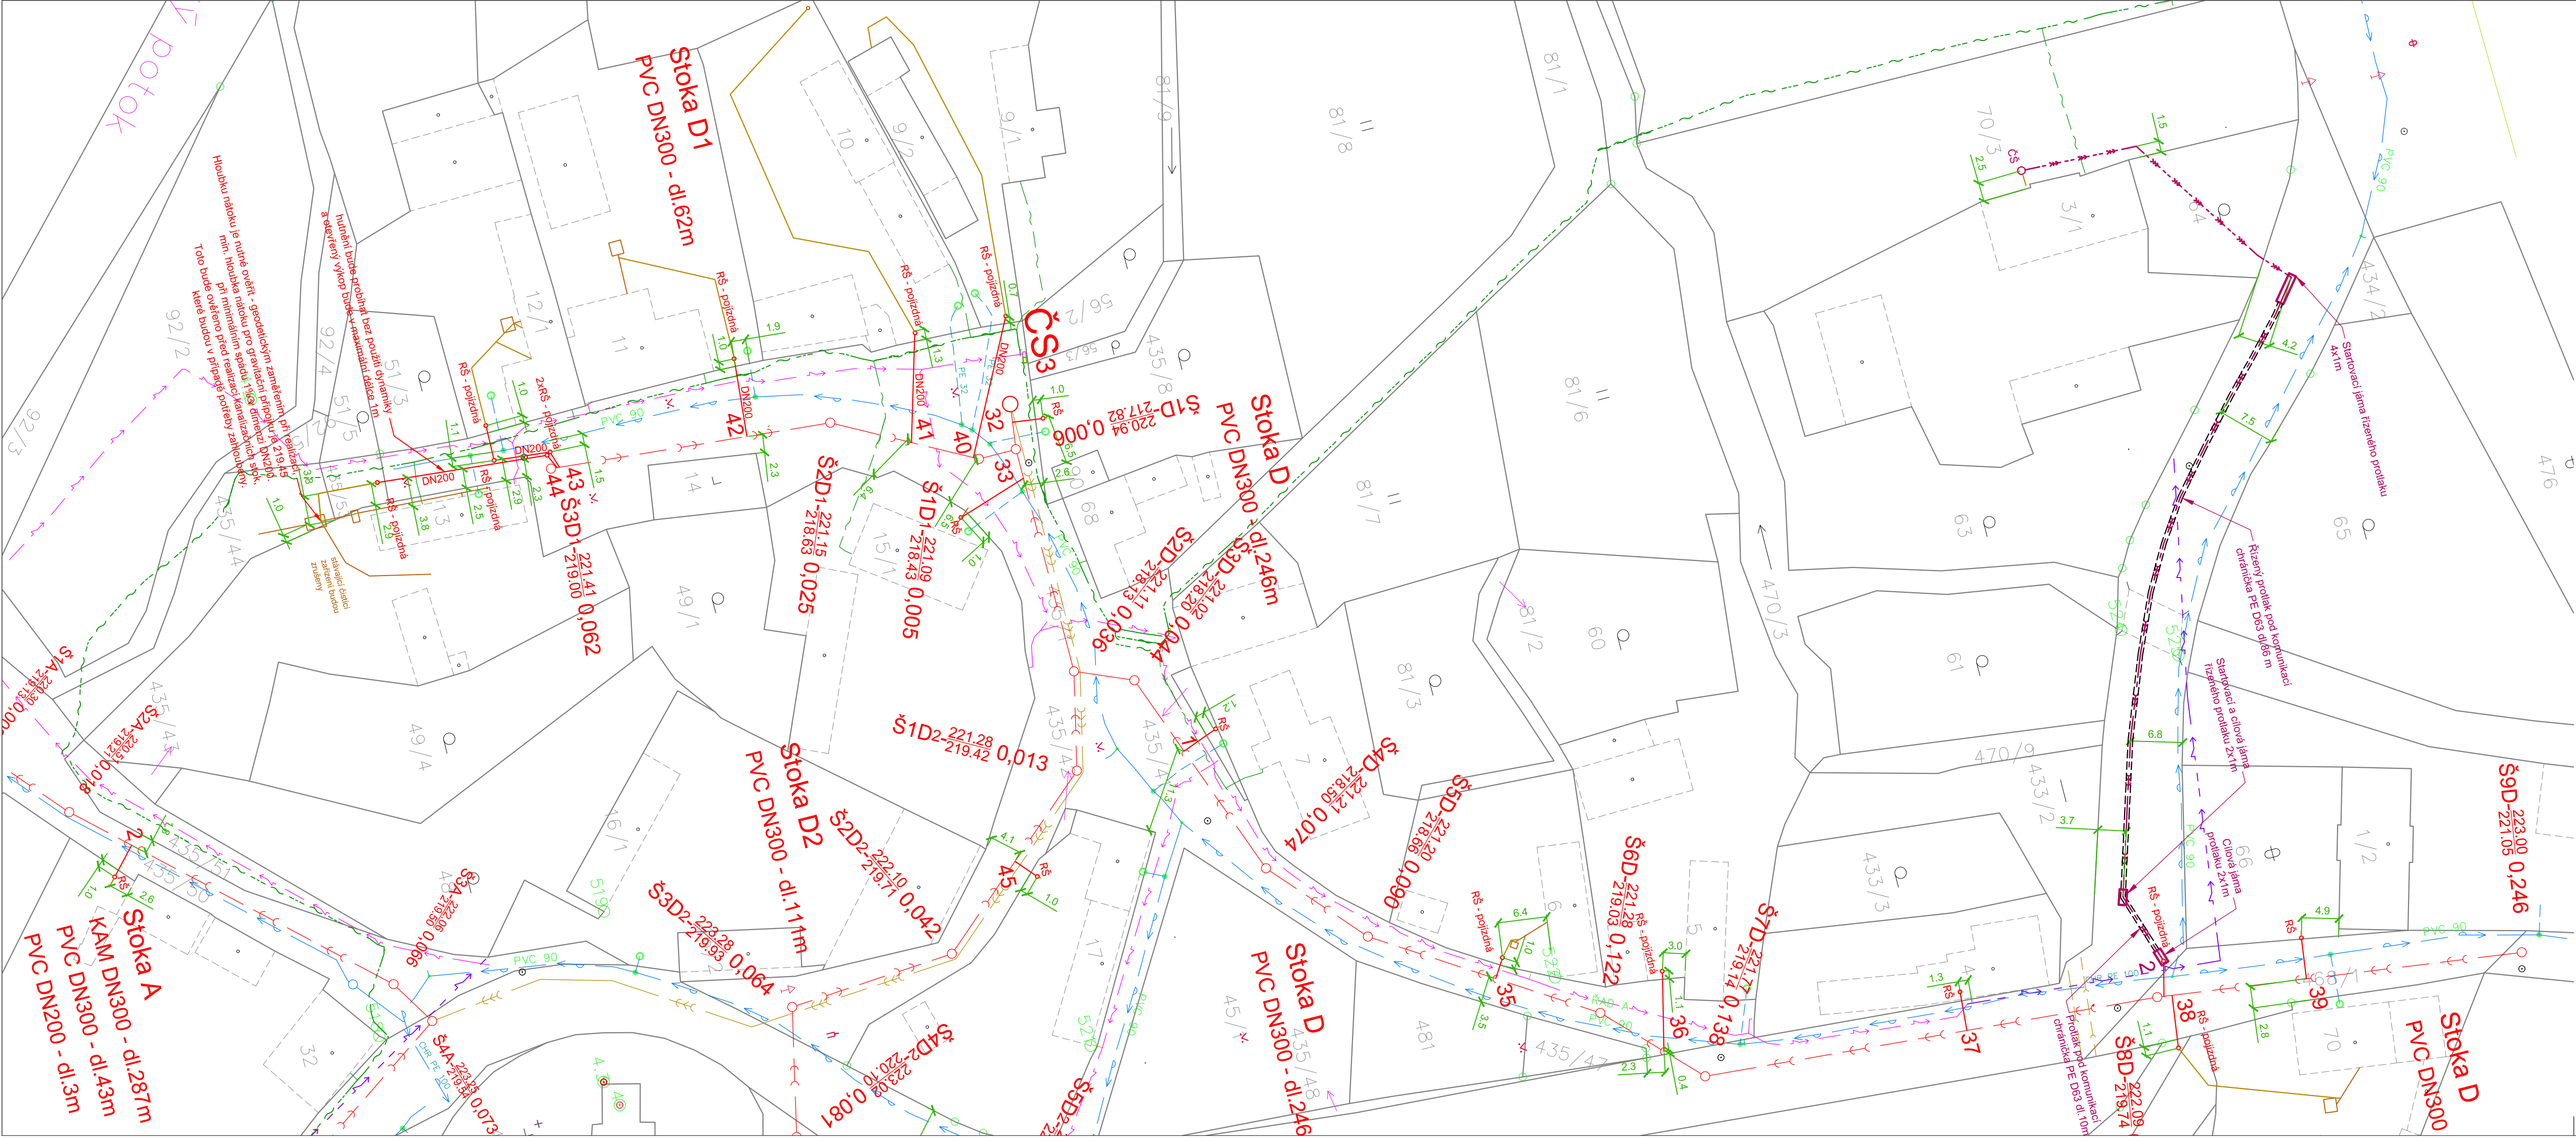

- LEGENDA:
- kanalizační přípojka - veřejná část KAM, PVC DN150, DN200
 - kanalizační přípojka revizní šachta DN400
 - kanalizační přípojka - soukromá část PVC DN150, DN200
 - vytláčené potrubí PE-HD
 - spíšková kanalizace KAM, PVC DN300
 - revizní šachta DN1000
 - rozvěvený výtlak PE D40
 - domovní čerpací šachta
 - katastrální hranice
 - parcelní číslo

Legenda označení šachet:

a-číslo šachty na stoe
b-označení hlavní stoky
c-označení vedlejších větví na hlavní stoe
d-číslo poklopu
e-číslo dna
f-zařízení v km



Zodpovědný projektant		Ing. Roman Klouček		PROIS, a.s. Veverkova 1343 500 02 Hradec Králové DIČ:CZ-25943022 rkloucek@seznam.cz	
Vpracoval		Ing. Roman Klouček, Jan Zima			
Kraj: Královéhradecký		Obec: Libáň			
Investor: Město Libáň, náměstí Svobody 36, 507 23 Libáň					
Akce:					
Kanalizační přípojky Zliv				Stupeň	DPS
				Datum	8/2024
				Zakázkové číslo	
				Formát	5x4
Obsah: KATASTRÁLNÍ SITUÁČNÍ VÝKRES - část A				Měřítko: 1:500	Číslo přílohy: C.2.1