


Zodpovědný projektant		Ing. Roman Klouček		PROIS, a.s.	
Vypracoval		Ing. Roman Klouček, Jan Zima		Veverkova 1343	
Kraj		Královéhradecký		Obec: Libáň	
Investor		Město Libáň, náměstí Svobody 36, 507 23 Libáň		DIČ: CZ-25943022	
Akce		Kanalizační přípojky Zliv		DPS	
Obsah:		KOORDINAČNÍ SITUAČNÍ VÝKRES - část B		Datum	
				Zakazkové číslo	
				Formát	
				Měřítko	
				Číslo přílohy	

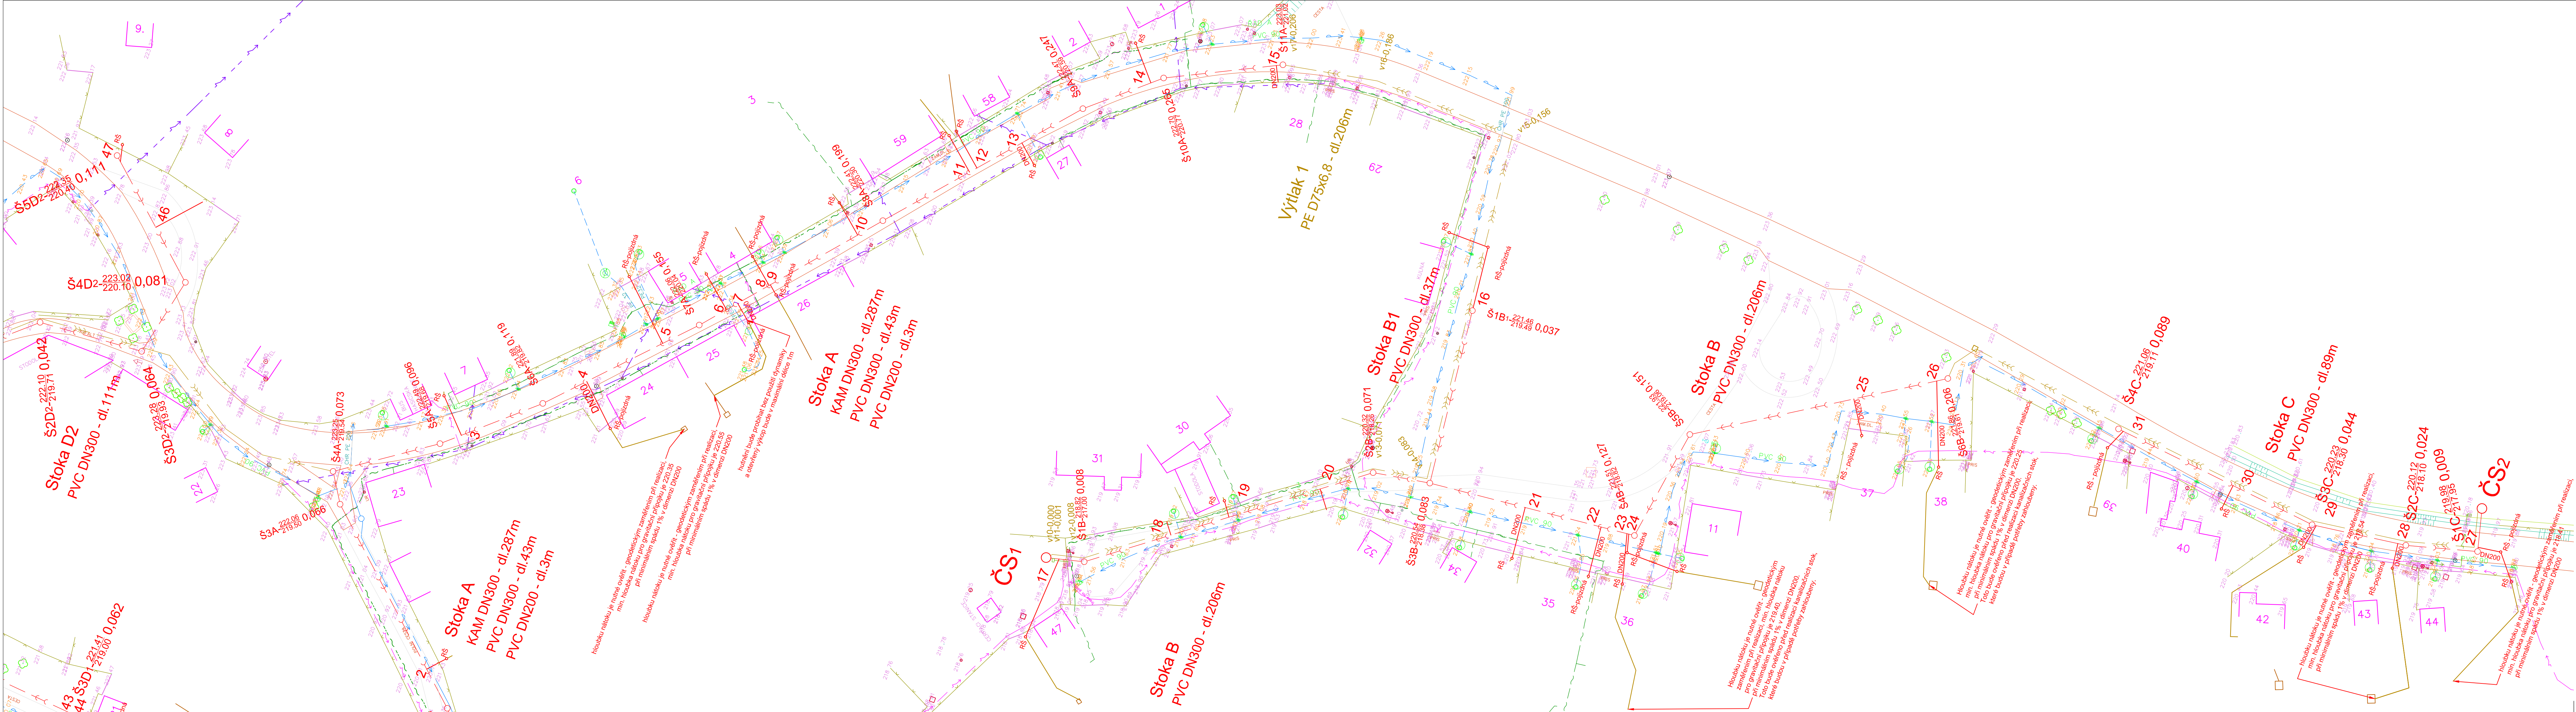

Zodpovědný projektant		Ing. Roman Klouček		PROIS, a.s.	
Vypracoval		Ing. Roman Klouček, Jan Zima		Veverkova 1343	
Kraj		Královéhradecký		Obec: Libáň	
Investor		Město Libáň, náměstí Svobody 36, 507 23 Libáň		DIČ: CZ-25943022	
Akce		Kanalizační přípojky Zliv		DPS	
Obsah:		KOORDINAČNÍ SITUAČNÍ VÝKRES - část B		Datum	
				Zakazkové číslo	
				Formát	
				Měřítko	
				Číslo přílohy	