


desky Cembit 118mm  
- ohranová podložka 3mm  
- dutina / svale 10x40mm  
- poroizhrana  
- dřevhnaný 40/80mm  
- dřevhnaný 40/40mm  
- desky Cetris 10mm

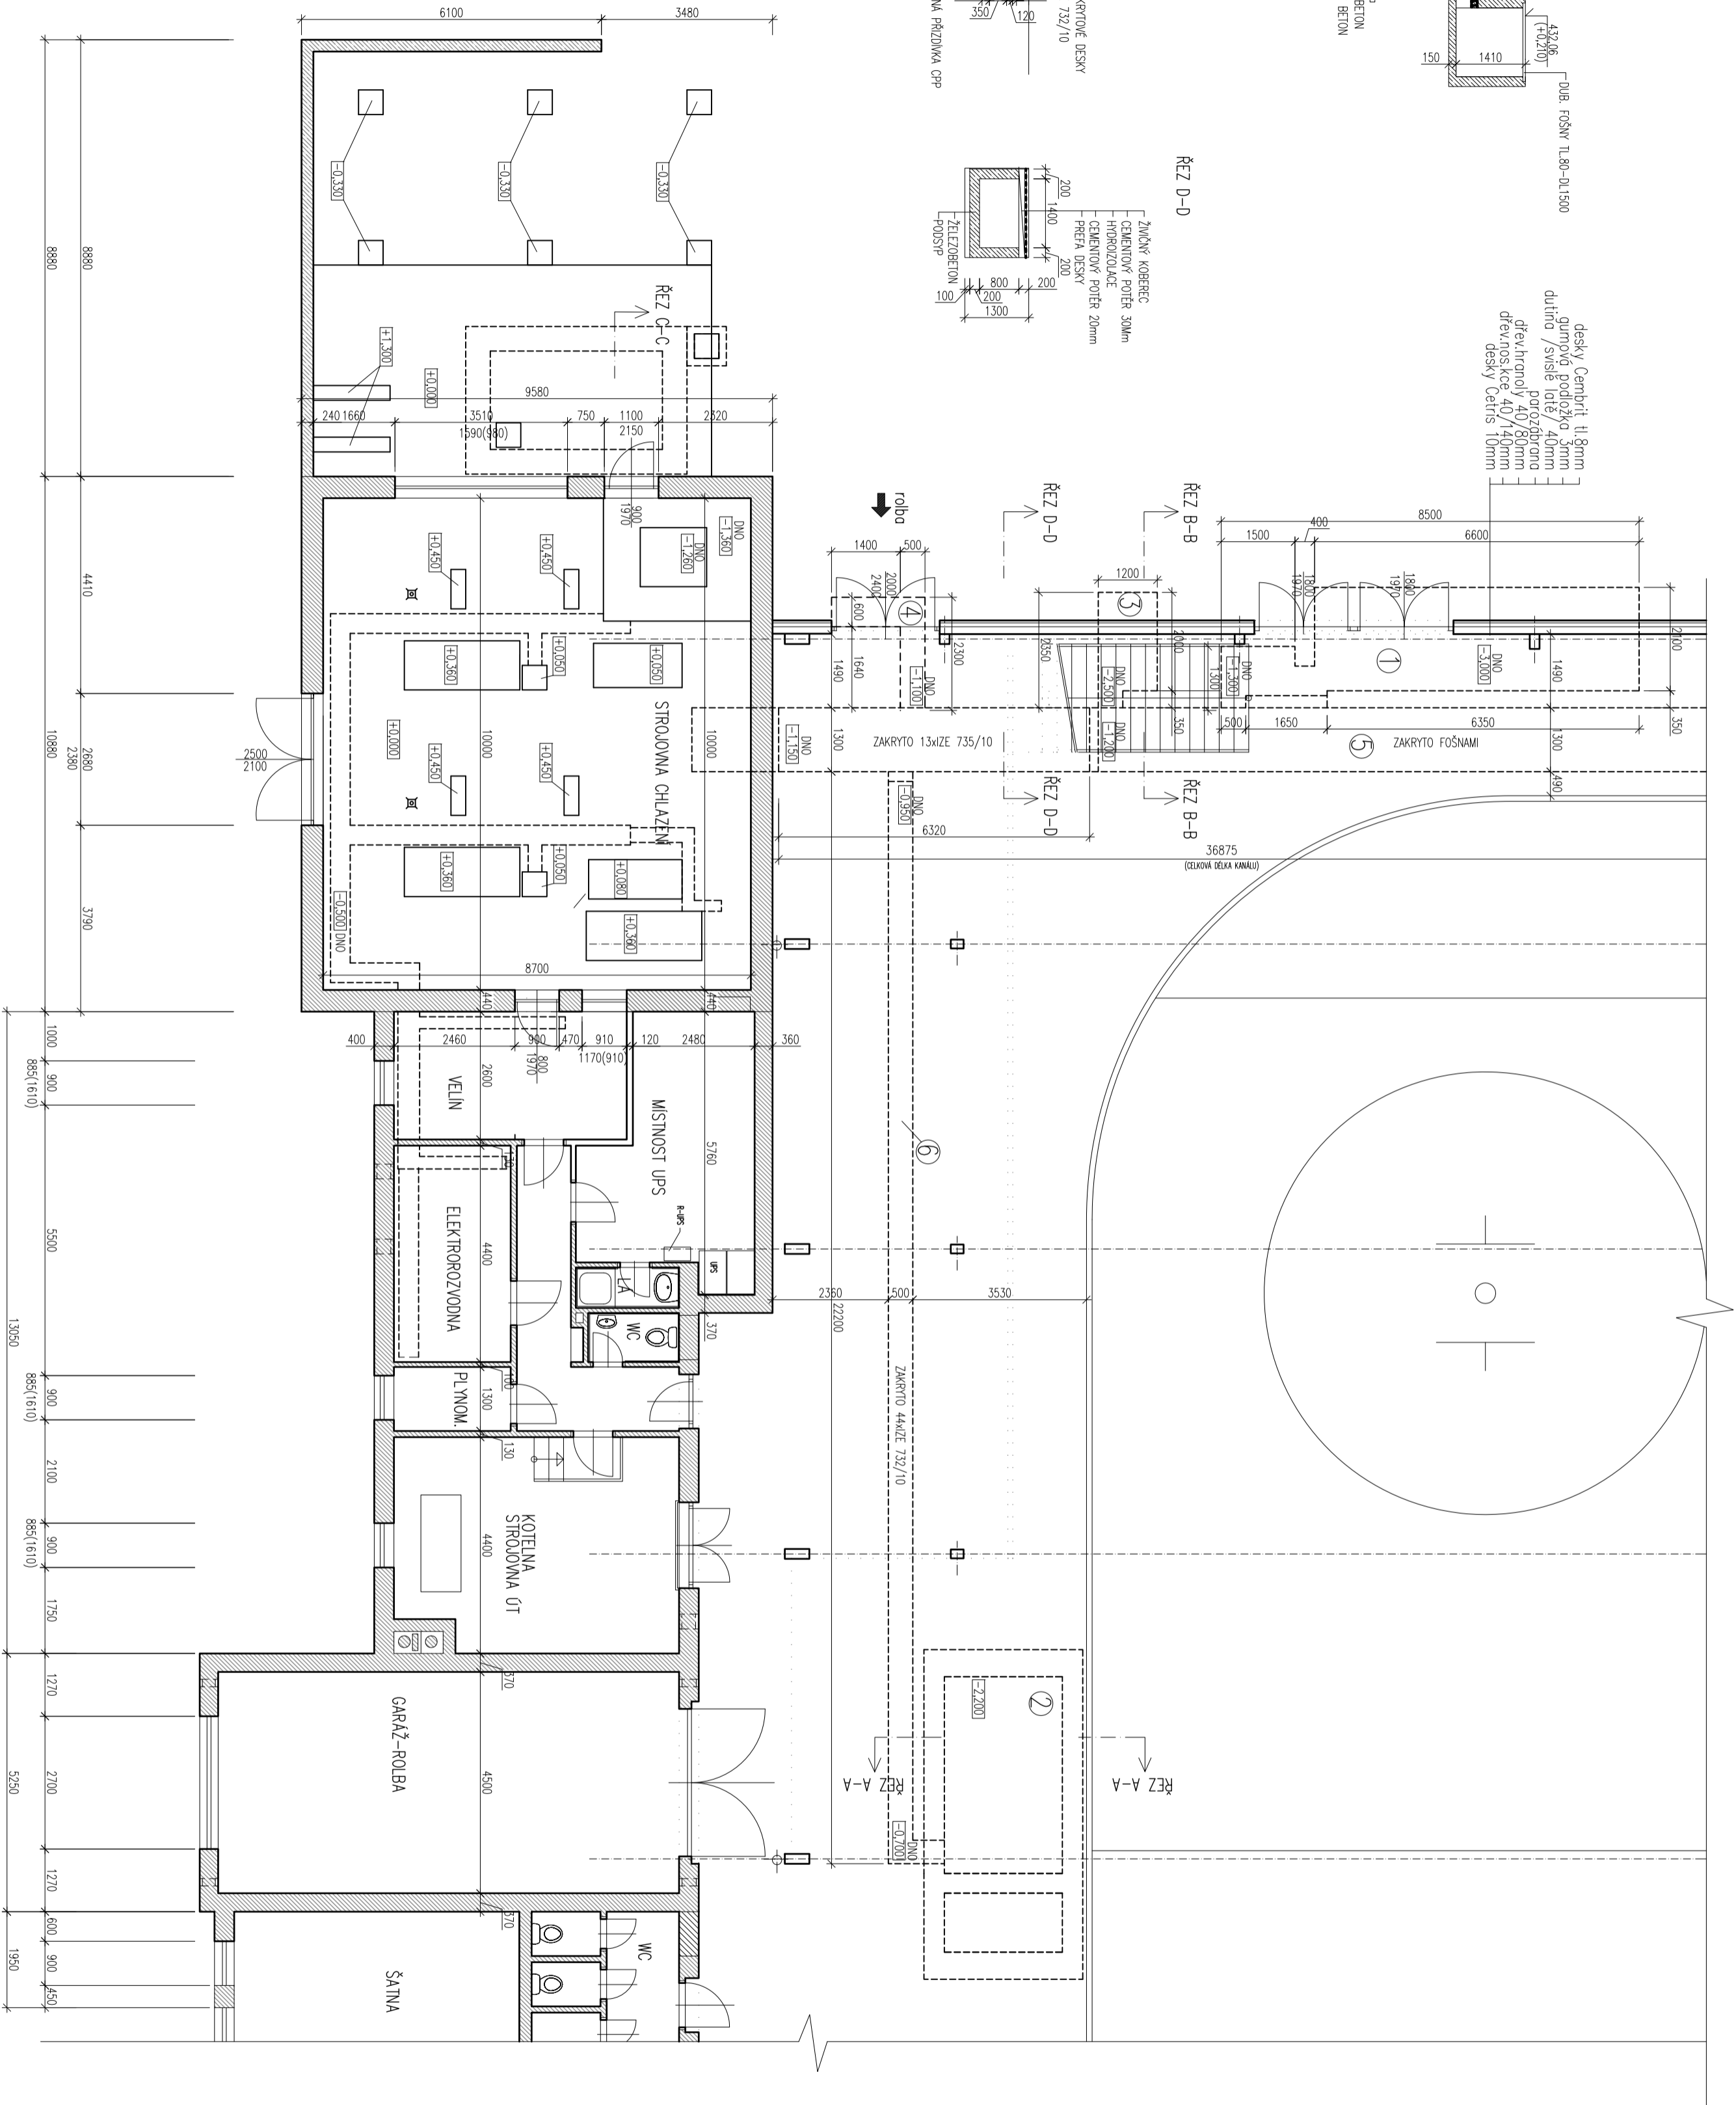

- LEGENDA:
- 1 HAVARUNÍ NÁDRŽ
  - 2 SNĚŽNÁ JÁMA
  - 3 JÍMKA NA VODU
  - 4 VYROVNAVACÍ NÁDRŽ
  - 5 SPOJOVACÍ A ROZDĚLOVACÍ KANÁL
  - 6 KANÁL KE SNĚŽNÉ JÍMĚ

investor:	TJ BRUSLAŘSKÝ KLUB NOVÁ PAKA HAVLOVA 1795, 509 01 NOVÁ PAKA
akce:	<b>MODERNIZACE TECHNOLOGIE CHLAZENÍ ZS NOVÁ PAKA</b>
místo stavby:	Č.P. 1795, K.U. NOVÁ PAKA
stupeň dokumentace:	DODAVATELSKÁ PD
vypracoval:	ING.ARCH. MARTIN DOUBEK BC. JOSEF BERGR
zodpovědný projektant:	ING.ARCH. MARTIN DOUBEK
část:	STAVEBNÍ ÚPRAVY
obsah:	<b>SOUČ. STAV</b>
	<b>- PŮDORYS (SOUVISLOSTI)</b>
datum:	9/2013 měřtko: 1:100