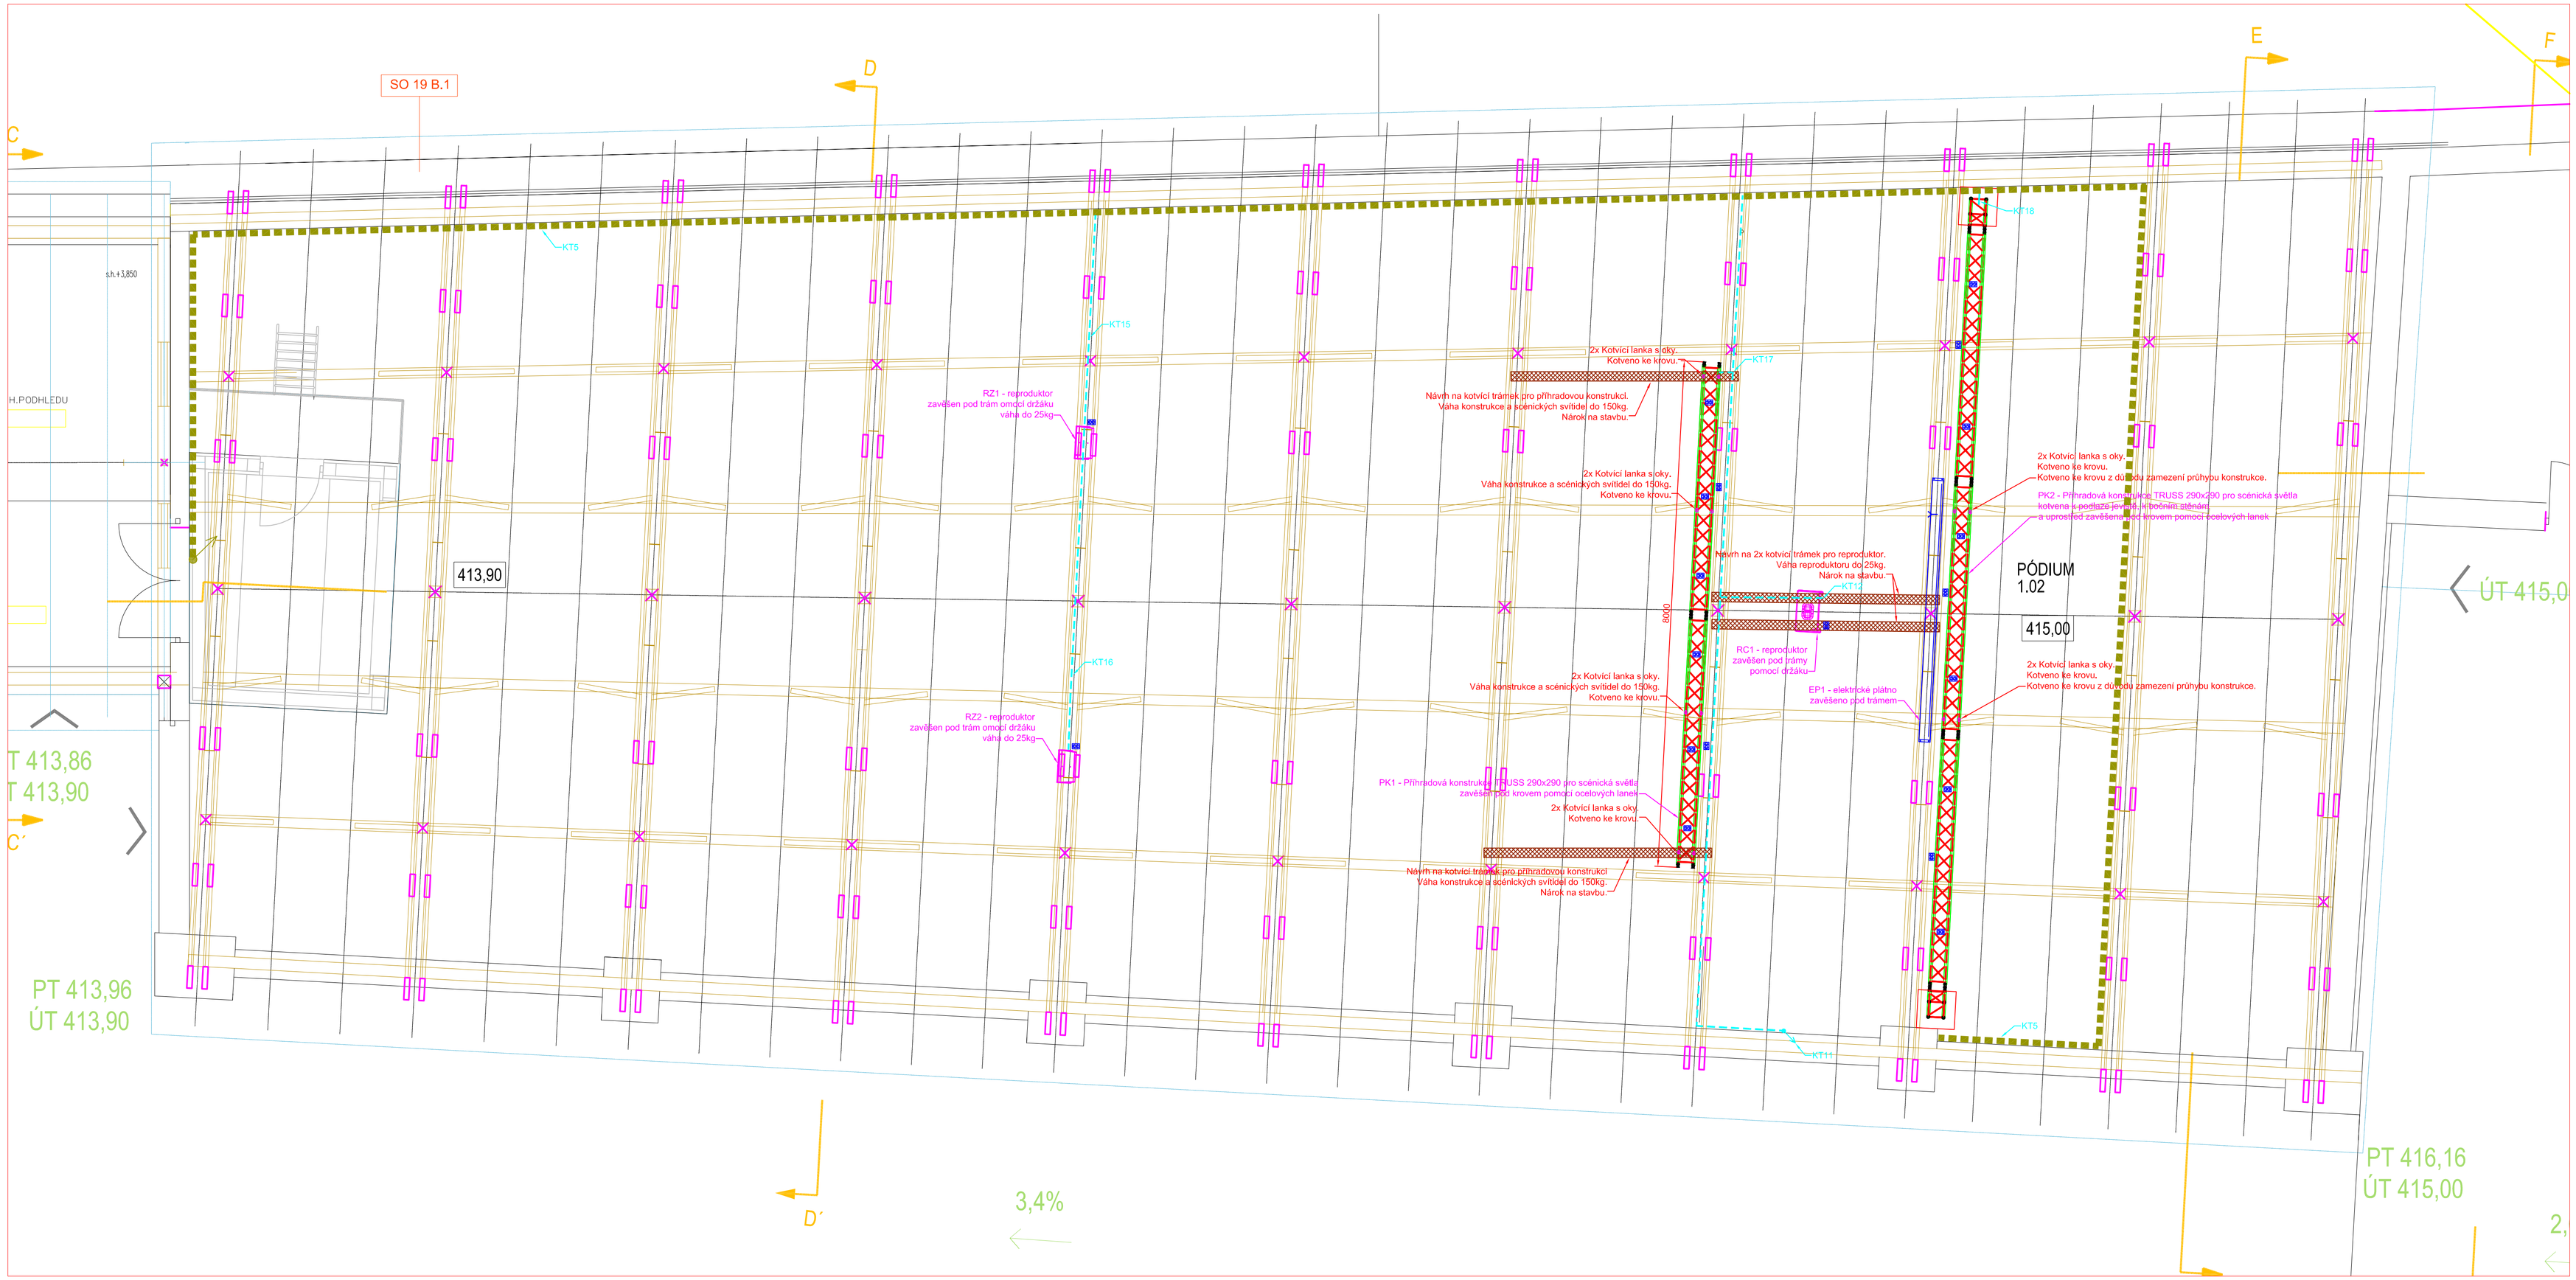

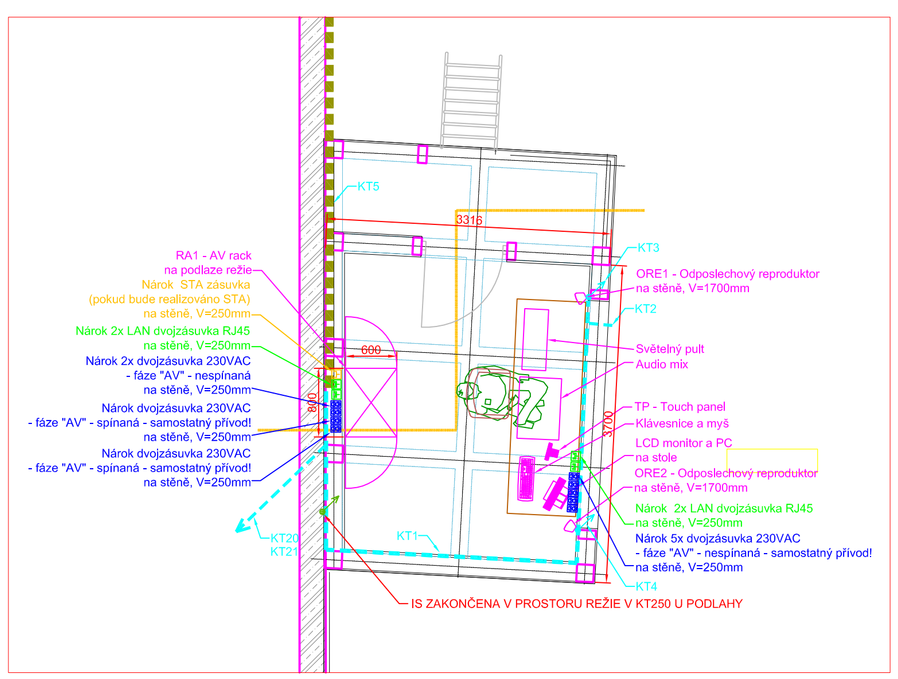

NÁROKY OD OSTATNÍCH PROFESÍ

SILNOPROUD	Slaboproud
Legenda:	Legenda:
Dvojzásuvka 230VAC	Dvojzásuvka LAN
Zásuvka 230VAC	Vývod LAN
Vývod 230VAC	STA zásuvka
Zásuvka 380VAC	

NÁROKY POPSÁNY V TABULCE STAVEBNÍ PŘIPRAVENOSTI

NÁROKY 230VAC
1. VŠECHNY NAPÁJECÍ OKRUHY PRO AV TECHNIKU ZAPOJENY NA STEJNOU FÁZI - OZNAČENA AV
2. NAPÁJECÍ OKRUHY PRO OSVĚTLENÍ A DALŠÍ SPOTŘEBIČE NESOUVISEJÍCÍ S AV TECHNIKOU ZAPOJENY NA JINÉ FÁZE NEŽ AV TECHNIKA - OZNAČENY M
3. VŠECHNY NÁROKY 230VAC JSOU NÁROKOVÁNY PAPRSKOVITĚ Z ROZVADĚČE (TEDY PŘÍMO - NE PŘES VYPÍNAČ),

KABELOVÁ TRASA VEDENÉ VE STROPU A ZDECH
KABELOVÁ TRASA VEDENÁ V PODLAZE
KABELOVÝ ŽLAB NA KROVU

VEDENÍ CHRÁNIČEK JE IDEOVÉ, JEJICH PŘESNÉ VEDENÍ BUDE UPŘESNĚNO PŘI REALIZACI PODLE SKUTEČNÉHO STAVU STAVEBNÍCH KONSTRUKCÍ.
CHRÁNIČKY BUDOU REALIZOVÁNY CO NEJKRATŠÍ A NEJPŘÍMĚJŠÍ CESTOU.
NENÍ NUTNÉ DODRŽOVAT KOLMÉ SMĚRY, NEJMENŠÍ POLOMĚR OHYBU CHRÁNIČEK BUDE 200mm. V CHRÁNIČKÁCH BUDE ZALOŽEN PROTAHOVACÍ DRÁT VŽDY ZAKONČENÝ OKEM.

HLAVNÍ ARCHITEKT	H.I.P.	ARCHITEKT	ZODPOV. PROJEKTANT	MĚŘÍTKO : 1xA1	GEN. PROJEKTANT
Mgr.A. Aleš Lapka	Ing. Zbyněk Ransdorf	Ing.arch. Jana Kynčilová	Antonín Turek, DiS	FORMÁT : 16xA4	ADR s.r.o. Libínská 3127/1 150 00 Praha 5 tel: 257 210 252
		Ing.arch. Anna Štembergová	Ing. Jaroslav Havlíček	DATUM : 11/2012	

INVESTOR : BENEDIKTINSKÉ OPATSTVÍ SV. VÁCLAVA V BROUMOVĚ, KLÁŠTERNÍ 1, BROUMOV 550 01

AKCE : VZDĚLÁVACÍ A KULTURNÍ CENTRUM BROUMOV – REVITALIZACE KLÁŠTERA, ČÁST ZAHRADA

OBJEKT : SO 02–04, INFOKIOSEK, KULTURNÍ SCÉNA, ZÁZEMÍ

ČÁST : B.2.8. AV TECHNIKA

STUPEŇ PD : PROJEKT PRO PROVEDENÍ STAVBY A VÝBĚR ZHOTOVITELE STAVBY

Č. PARÉ

NÁZEV PŘÍLOHY : ROZVRŽENÍ AV TECHNIKY KROV

KOORDINACE: AED project, a.s. Pod Radnicí 1235/2A, 150 00 Praha 5, tel: 257 257 100

KOOPERANT: AVMEDIA

EV. Č. AKCE: 024–12

ČÍSLO PŘÍLOHY: B.2.8.08