


ZAPOJENÍ "LED LIŠTY"

TR1

napojení digestoře do zásuvky

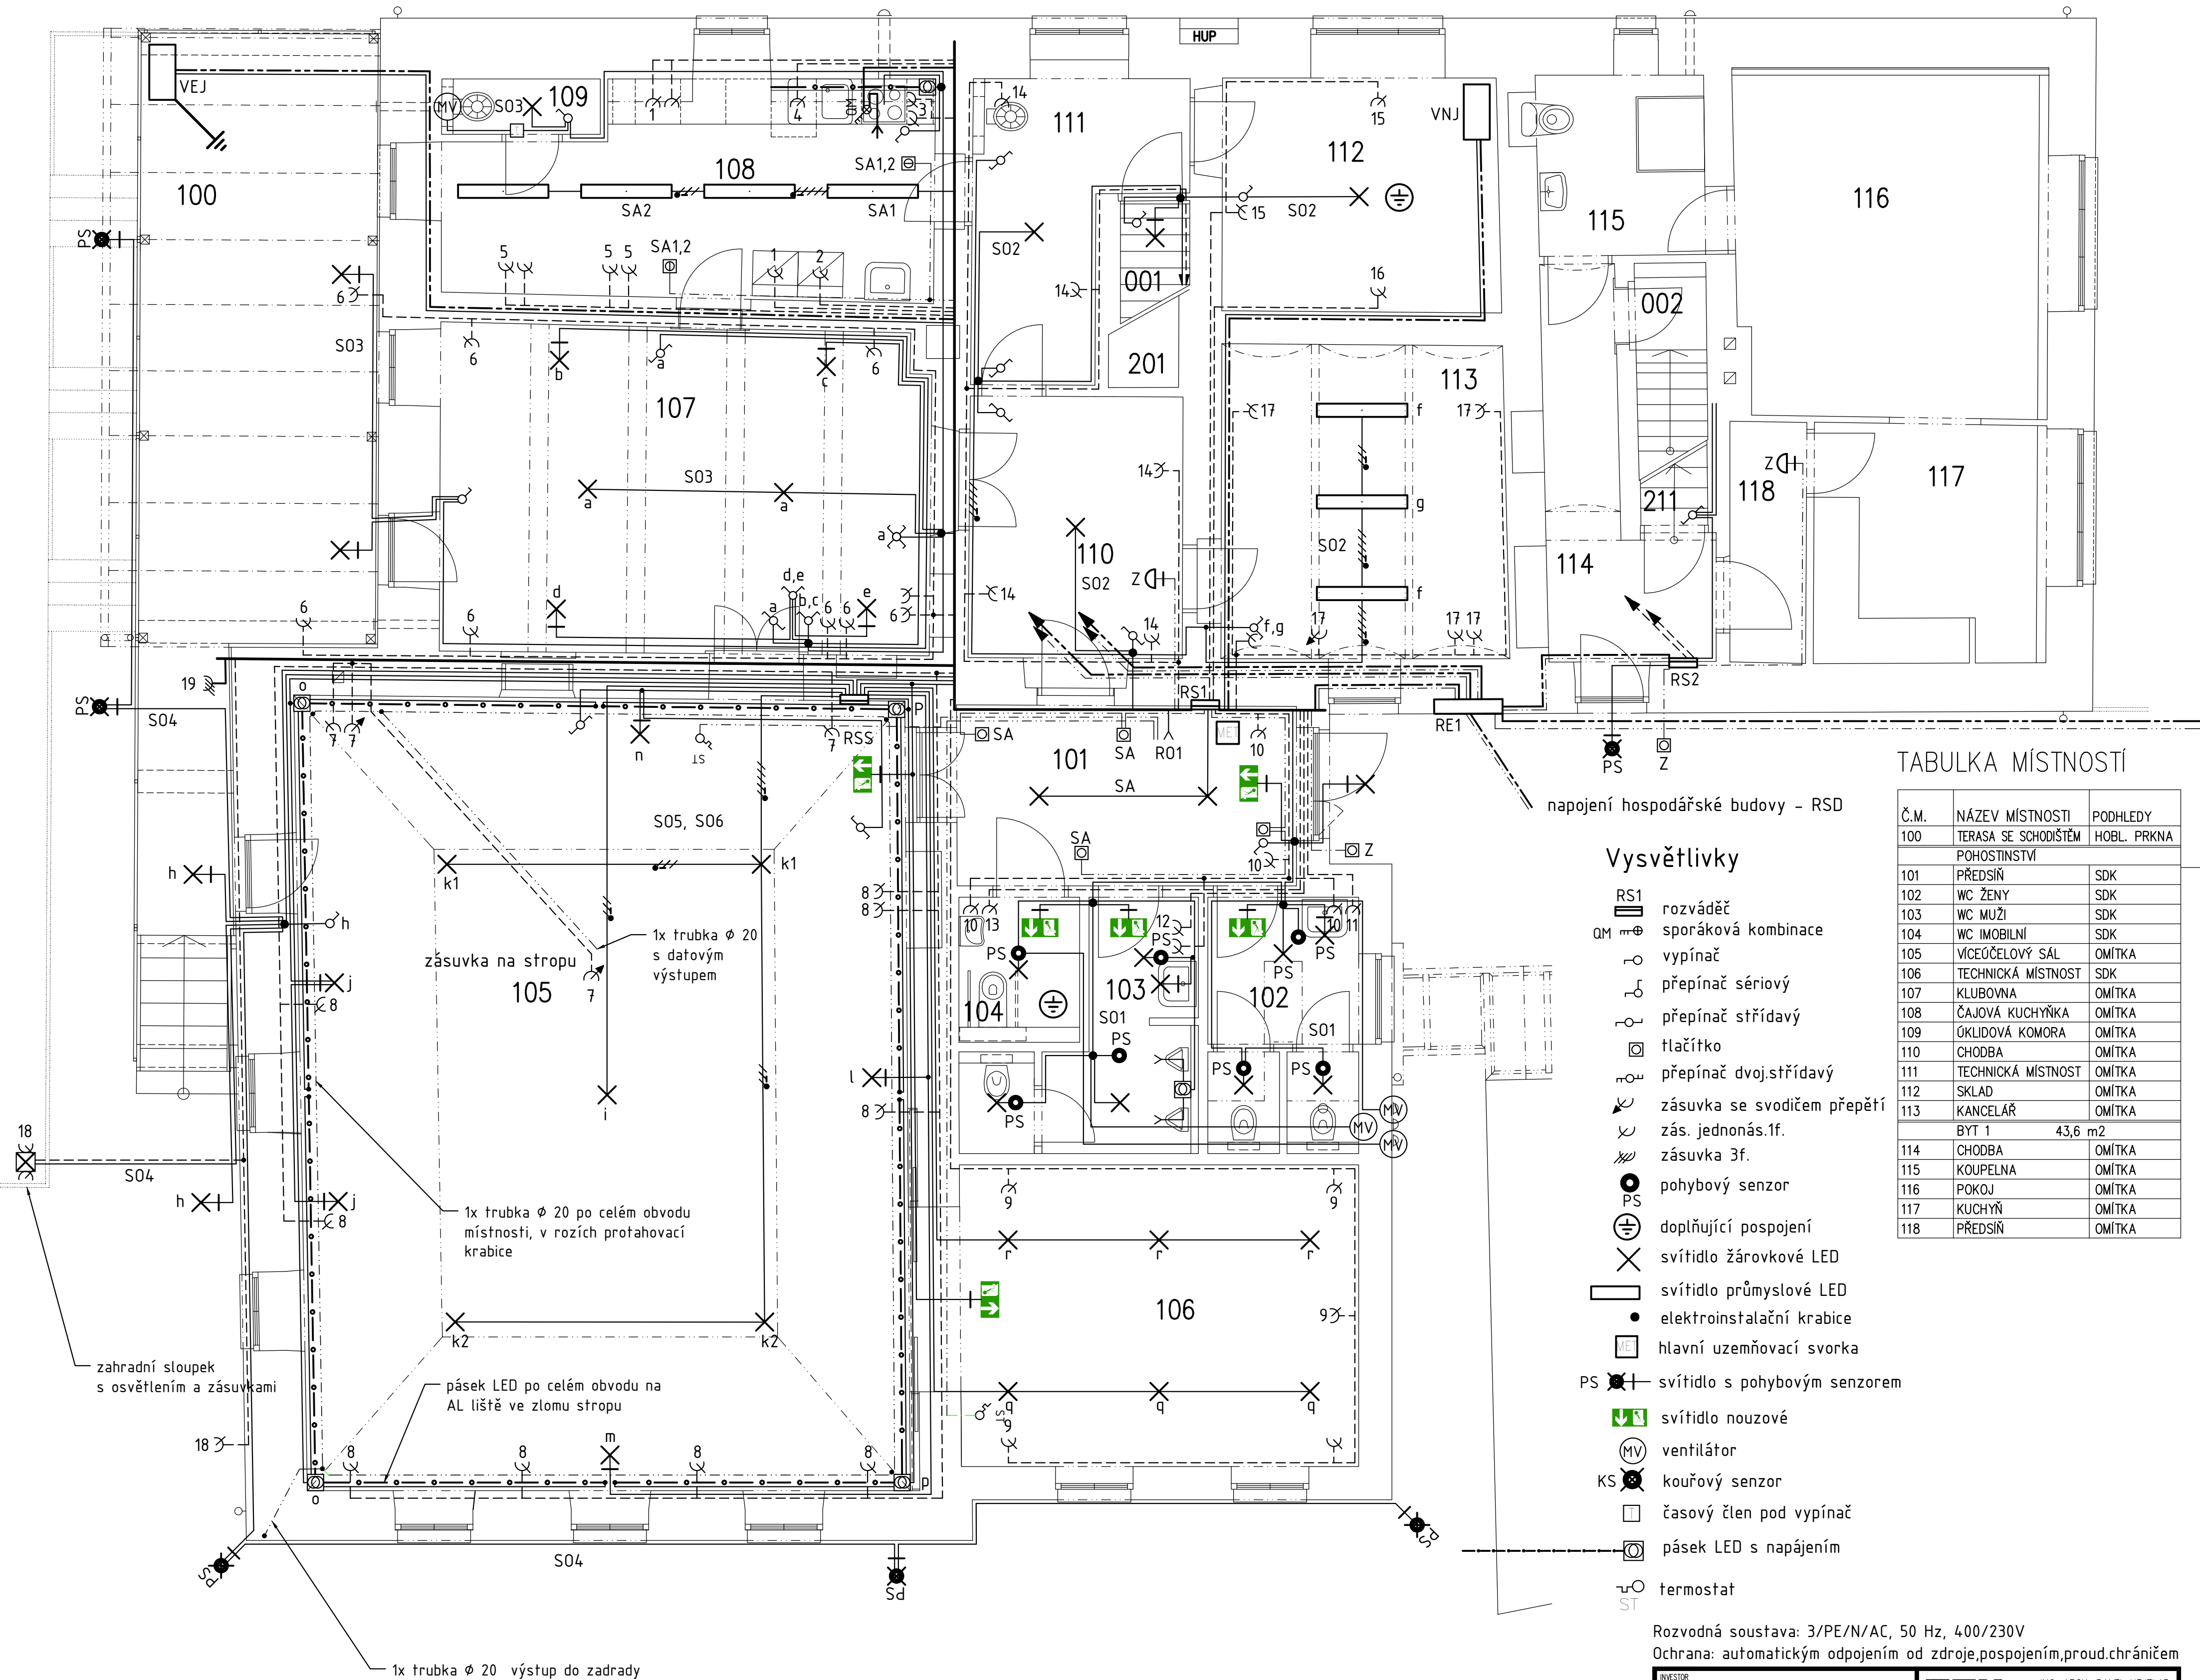

TABULKA MÍSTNOSTÍ

Č.M.	NÁZEV MÍSTNOSTI	PODHLÉDY
100	TERASA SE SCHODIŠTĚM	HOBL. PRKNA
POHOSTINSTVÍ		
101	PŘEDSÍŇ	SDK
102	WC ŽENY	SDK
103	WC MUŽI	SDK
104	WC IMOBILNÍ	SDK
105	VÍCEOČELOVÝ SÁL	OMÍTKA
106	TECHNICKÁ MÍSTNOST	SDK
107	KLUBOVNA	OMÍTKA
108	ČAJOVÁ KUCHYŇKA	OMÍTKA
109	ÚKLIDOVÁ KOMORA	OMÍTKA
110	CHODBA	OMÍTKA
111	TECHNICKÁ MÍSTNOST	OMÍTKA
112	SKLAD	OMÍTKA
113	KANCELAŘ	OMÍTKA
BYT 1		43,6 m2
114	CHODBA	OMÍTKA
115	KOUPELNA	OMÍTKA
116	POKOJ	OMÍTKA
117	KUCHYŇ	OMÍTKA
118	PŘEDSÍŇ	OMÍTKA

Vysvětlivky

- RS1 rozváděč
- QM sporáková kombinace
- o vypínač
- o přepínač sériový
- o přepínač střídaný
- o tlačítko
- o přepínač dvojstřídaný
- o zásuvka se svodičem přepětí
- o zás. jednonás.1f.
- o zásuvka 3f.
- o pohybový senzor
- o doplňující pospojení
- o svítidlo žárovkové LED
- o svítidlo průmyslové LED
- o elektroinstalační krabice
- o hlavní uzemňovací svorka
- PS o svítidlo s pohybovým senzorem
- o svítidlo nouzové
- o ventilátor
- KS o kouřový senzor
- o časový člen pod vypínač
- o pásek LED s napájením
- o termostat

Rozvodná soustava: 3/PE/N/AC, 50 Hz, 400/230V  
Ochrana: automatickým odpojením od zdroje,pospojením,proud.chráníčem

INVESTOR	OPEC KRAMOLNA KRAMOLNA 172 547 01 NÁCHOD	ING. ARCH. PAVEL HEJZLAR RIEGROVA 194 547 01 NÁCHOD tel.: + 420 725 451 745 e-mail: pavel@atelierph.cz
PROFESE	090 - SILNOPROUDÉ ROZVODY A OSVĚTLENÍ	ZODPOVĚDNÝ PROJEKTANT VLASTISLAV VLACH
ZPRACOVATEL DOKUMENTACE	ING. ARCH. PAVEL HEJZLAR RIEGROVA 194 547 01 NÁCHOD	VYPRACOVAL RICHARD KAŠPAR STAVEBNÍ OBJEKT SO 01
STUPEŇ DOKUMENTACE	ZMĚNA STAVBY PŘED DOKONČENÍM, PROJEKT PRO PROVEDENÍ STAVBY	ČÍSLO ZAKÁZKY 70-97
NÁZEV VÝKRESU	1.NP ELEKTROINSTALACE	PÁRE
NÁZEV A MÍSTO STAVBY	STAVEBNÍ OPRAVY Č. P. 11, ST. P. Č. 16 A P. Č. 1, 56/1,191 A 202 KN, KÚ LHOTKY	
ČÍSLO VÝKRESU	D.1.4-3	AKTUAL. A
FORMÁT	6x A4	MĚŘÍTKO
DATUM	04/2024	1:50