


KOORDINAČNÍ SITUAČNÍ VÝKRES

M 1:500

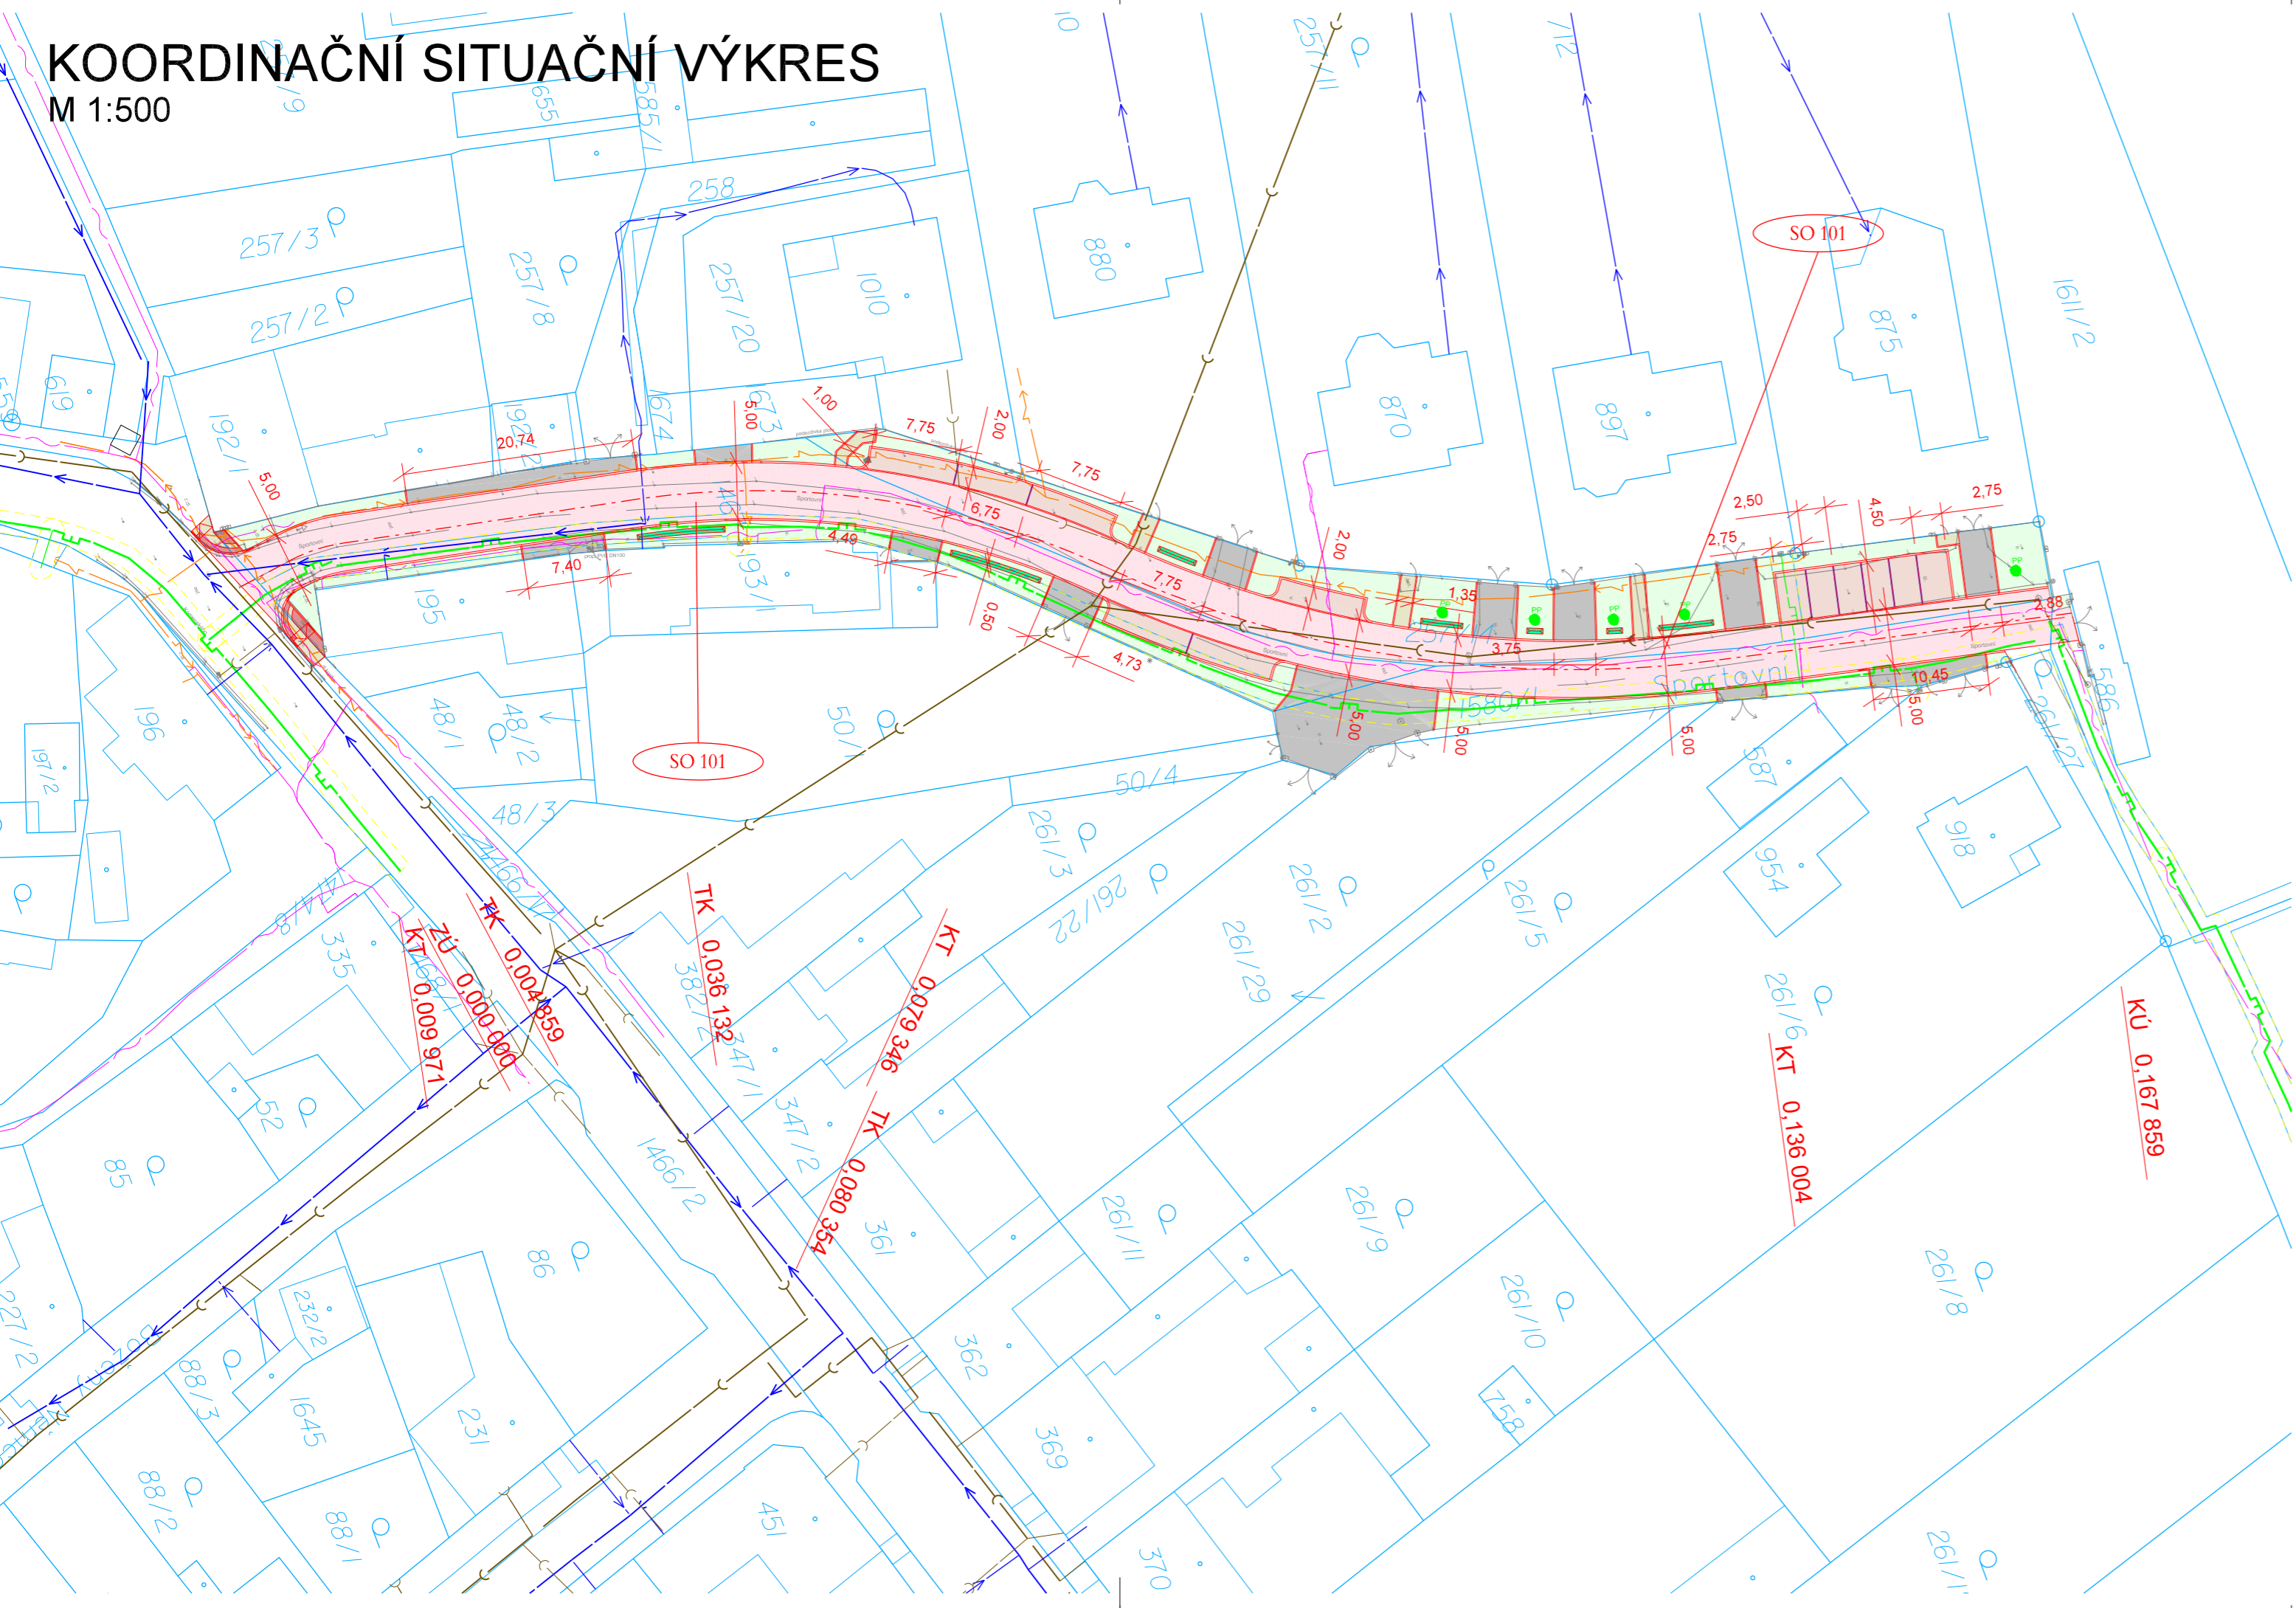

LEGENDA:

PLOCHY:


- KOMUNIKACE - ASFALTOVÝ BETON
- CHODNÍK - DLAŽBA BETONOVÁ
- VJEZD - DLAŽBA BETONOVÁ
- BEZBERIÉROVÉ ÚPRAVY
- PARKOVACÍ STÁNÍ - DLAŽBA BETONOVÁ ZATRAVŇOVACÍ
- ÚPRAVA OKOLNÍHO TERÉNU
- VSAKOVACÍ PRŮLEH

OSTATNÍ:

- STAVEBNÍ ÚPRAVY
- ZAMĚŘENÍ
- KATASTRÁLNÍ MAPA
- VODOROVNÉ DOPRAVNÍ ZNAČENÍ
- SO 101 SO 101 KOMUNIKACE
- PP NOVÁ VÝSADBA - PRUNUS "PANDORA"

INŽENÝRSKÉ SÍŤE: STÁVAJÍCÍ:

- NÍZKÉ NAPĚTÍ - PODZEMNÍ
- CETIN
- VODOVOD
- KANALIZACE
- STL PLYNOVOD

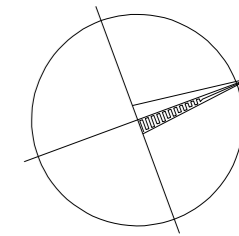

ZPRACOVATEL:		AUTORIZACE:	
<div><div>IPOKa</div><div>inženýrská, projekční a obchodní kancelář</div></div> <div><div>IPOKa, s.r.o.</div><div>Blanky Waleské 558</div><div>Cerhenice</div><div>281 02</div><div>IČ: 07837071</div><div>tel.: +420 777 892 204</div><div>E-mail: info@ipoka.cz</div></div>			
OBJEDNATEL	MĚSTO LIBÁŇ NÁM. SVOBODY 36, 507 23 LIBÁŇ		
ODPOVĚDNÝ PROJEKTANT STAVBY	NAVRHL, VYPRACOVAL	ÚČEL	DUSP/DPS
BC. JAN TOUŠ 	BC. JAN TOUŠ 	DATUM	05/2023
KRAJ: KRÁLOVEHRADECKÝ	KATASTRÁLNÍ ÚZEMÍ : LIBÁŇ	MĚŘITKO	1:500
LIBÁŇ - ULICE SPORTOVNÍ		FORMÁTY	3 x A4
		ČÁST	PARÉ
		C.	
ČÁST PD	SITUAČNÍ VÝKRESY	PŘÍL. 3.	
NÁZEV PŘÍLOHY	KOORDINAČNÍ SITUAČNÍ VÝKRES		