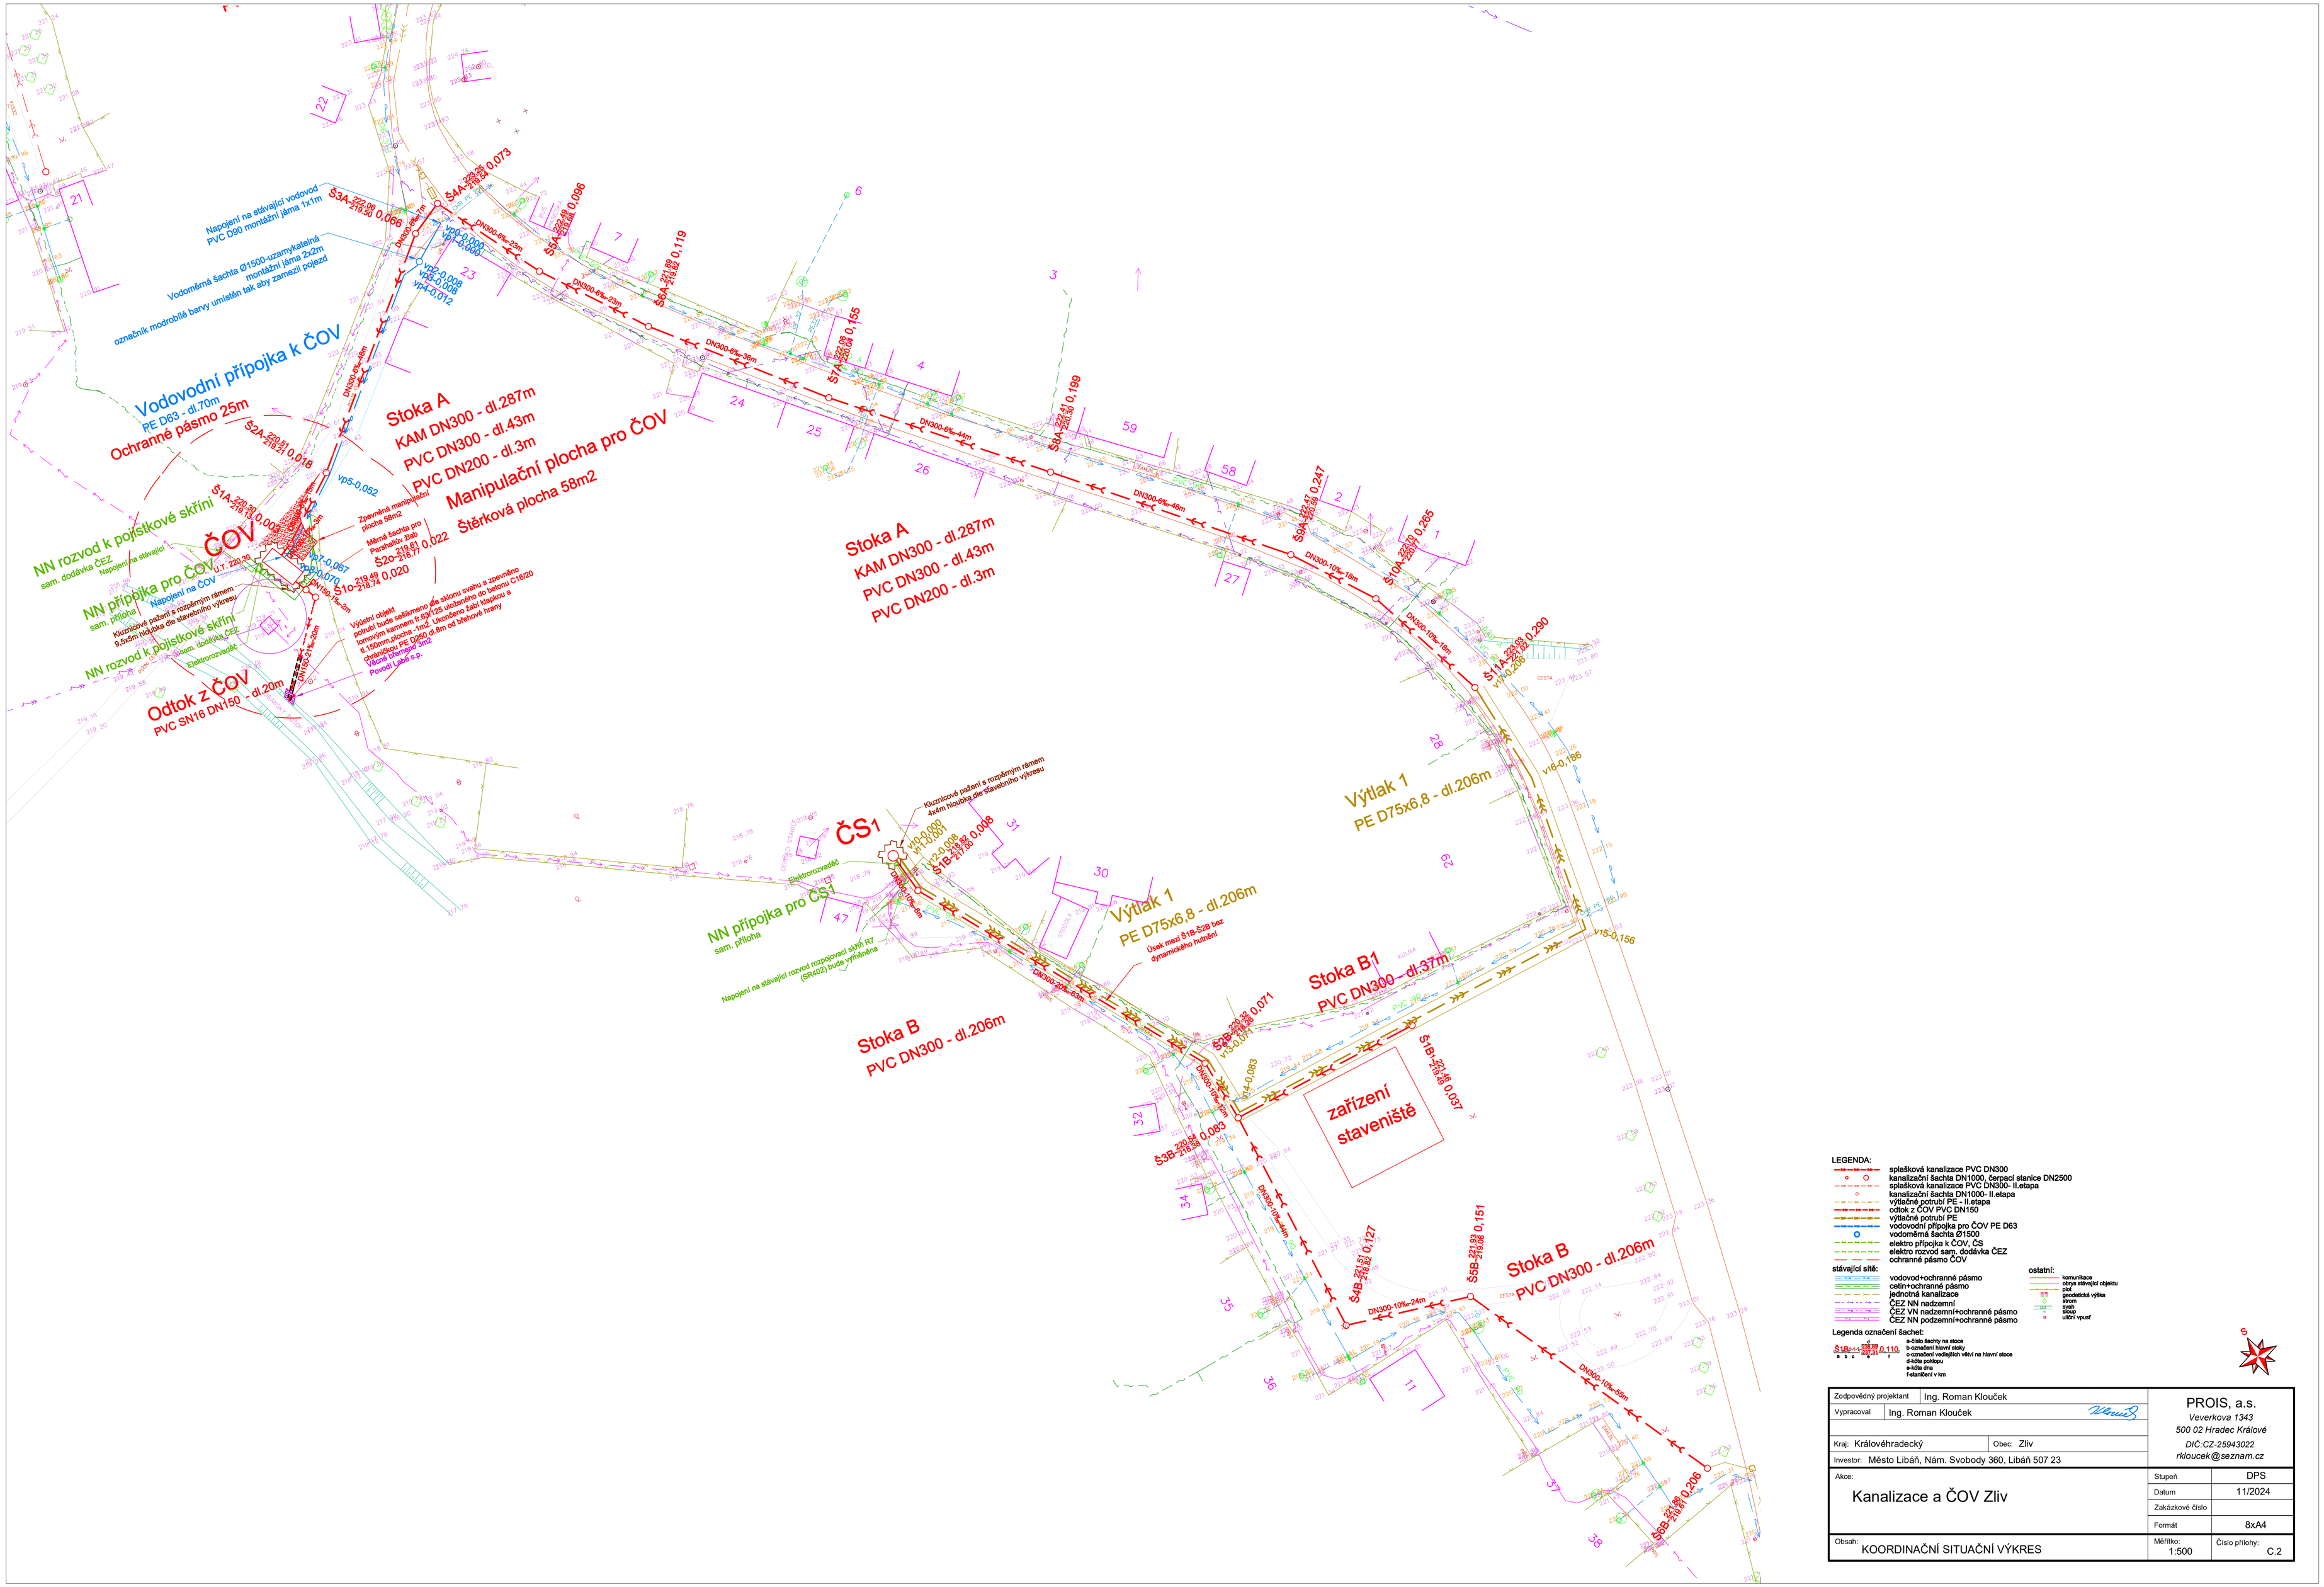

LEGENDA:

splašková kanalizace PVC DN300
kanalizační šachta DN1000, čerpací stanice DN2500
splašková kanalizace PVC DN300- II.etapa
kanalizační šachta DN1000- II.etapa
výtlačné potrubí PE - II.etapa
odtok z ČOV PVC DN150
výtlačné potrubí PE
vodovodní přípojka pro ČOV PE D63
vodoměrná šachta Ø1500
elektro přípojka k ČOV, ČS
elektro rozvod sam. dodávka ČEZ
ochranné pásmo ČOV

stávající sítě:

vodovod+ochranné pásmo
cetin+ochranné pásmo
jednotná kanalizace
ČEZ NN nadzemní
ČEZ VN nadzemní+ochranné pásmo
ČEZ NN podzemní+ochranné pásmo

ostatní:

komunikace
obrys stávající objektu
plot
geodetická výška
strom
keř
stožár
uliční vpusť

Legenda označení šachet:

Š1B-1+1 220,36 / 219,08 0,110
a-číslo šachty na stoce
b-označení hlavní stoky
c-označení vedlejších větví na hlavní stoce
d-kóta poklopu
e-kóta dna
f-staničení v km

Zodpovědný projektant	Ing. Roman Klouček	PROIS, a.s. *Veverkova 1343 500 02 Hradec Králové IČ:CZ-2594022 rkloucek@seznam.cz*	
Vypracoval	Ing. Roman Klouček		
Kraj: Královéhradecký	Obec: Zliv		
Investor: Město Libáň, Nám. Svobody 360, Libáň 507 23			
Akce: Kanalizace a ČOV Zliv		Stupeň	DPS
		Datum	11/2024
		Zakázkové číslo	
		Formát	8xA4
Obsah: KOORDINAČNÍ SITUAČNÍ VÝKRES		Měřítko: 1:500	Číslo přílohy: C.2